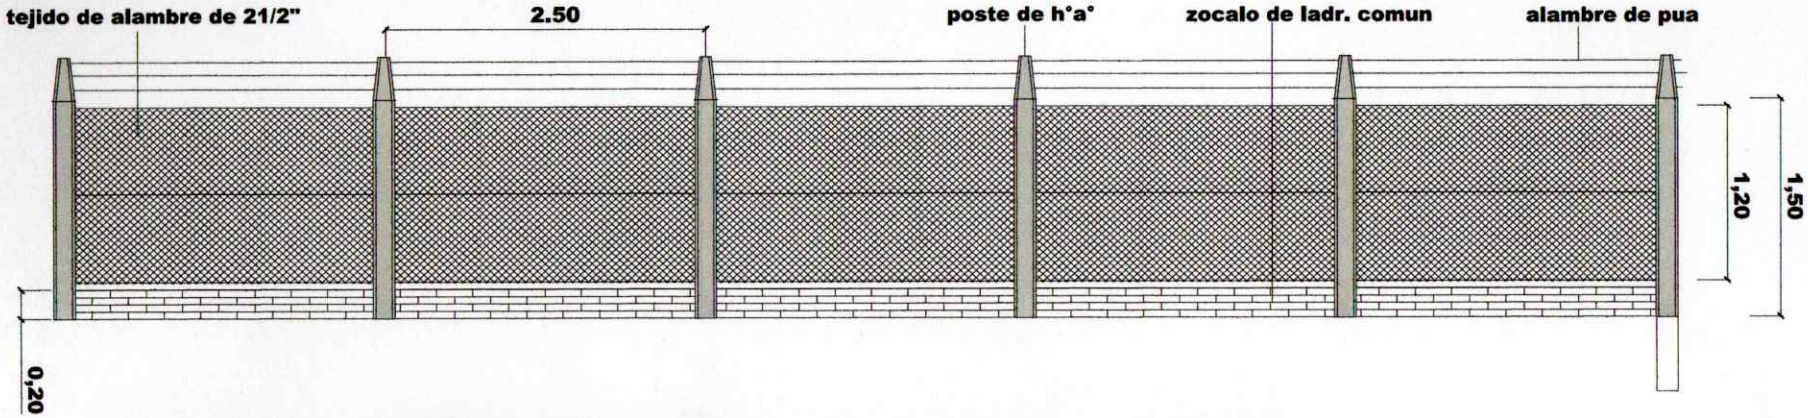

DETALLE escala 1/50

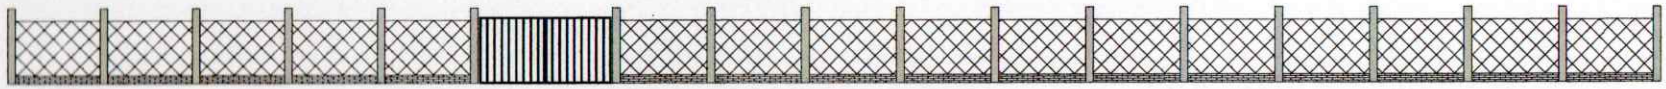

Miguel Almada
Arquitecto
Director de Obras
Municipalidad Cnel. Bogado

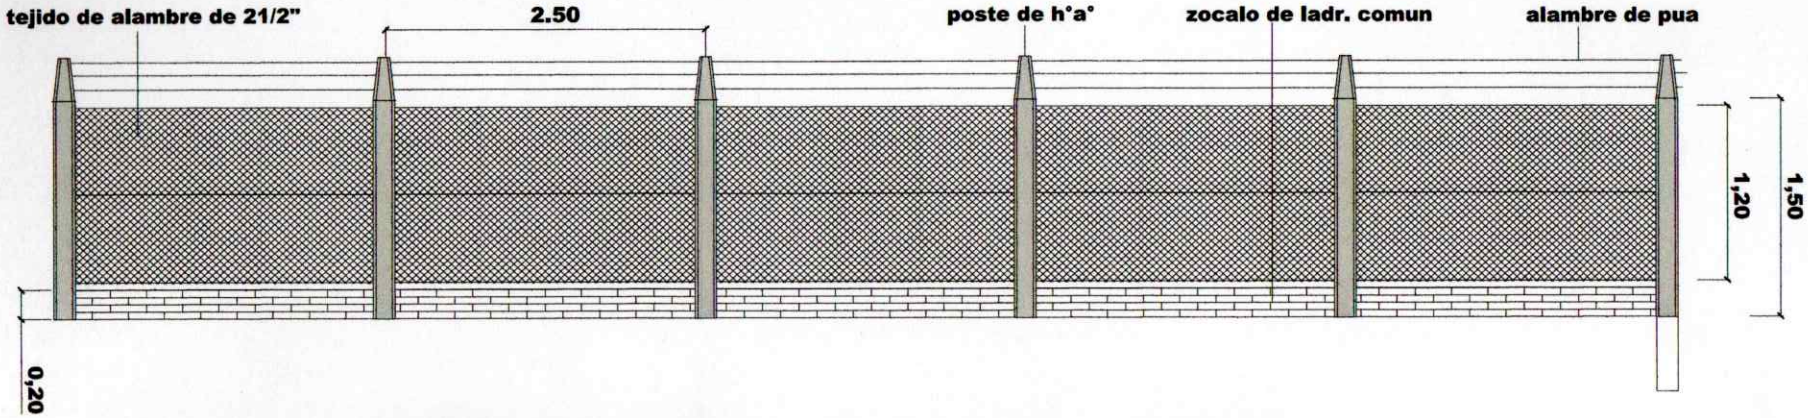

DETALLE escala 1/50

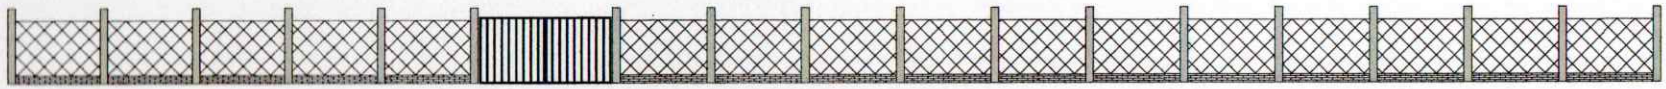

Miguel Almada
Arquitecto
Director de Obras
Municipalidad Cnel. Bogado

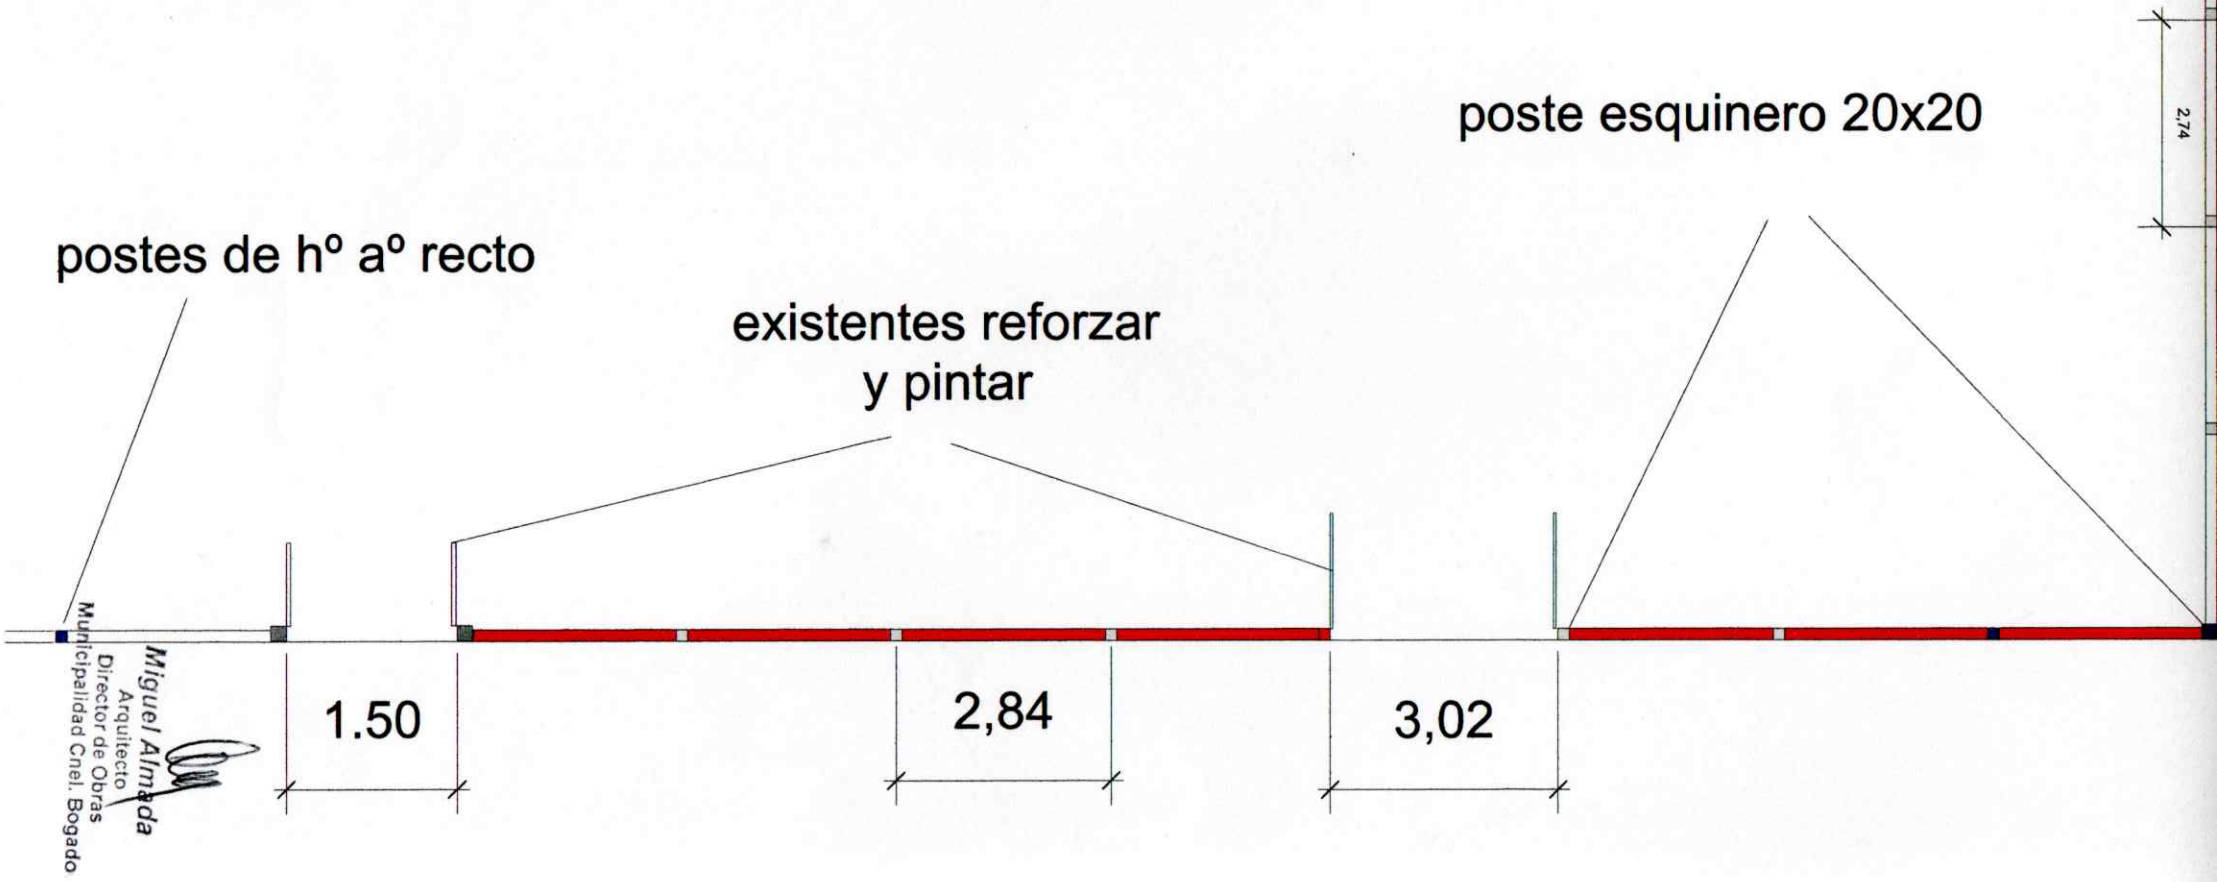
postes de hº aº recto
existentes reforzar
y pintar
poste esquinero 20x20
2,74
1.50
2,84
3,02
Miguel Almada
Arquitecto
Director de Obras
Municipalidad Cnel. Bogado

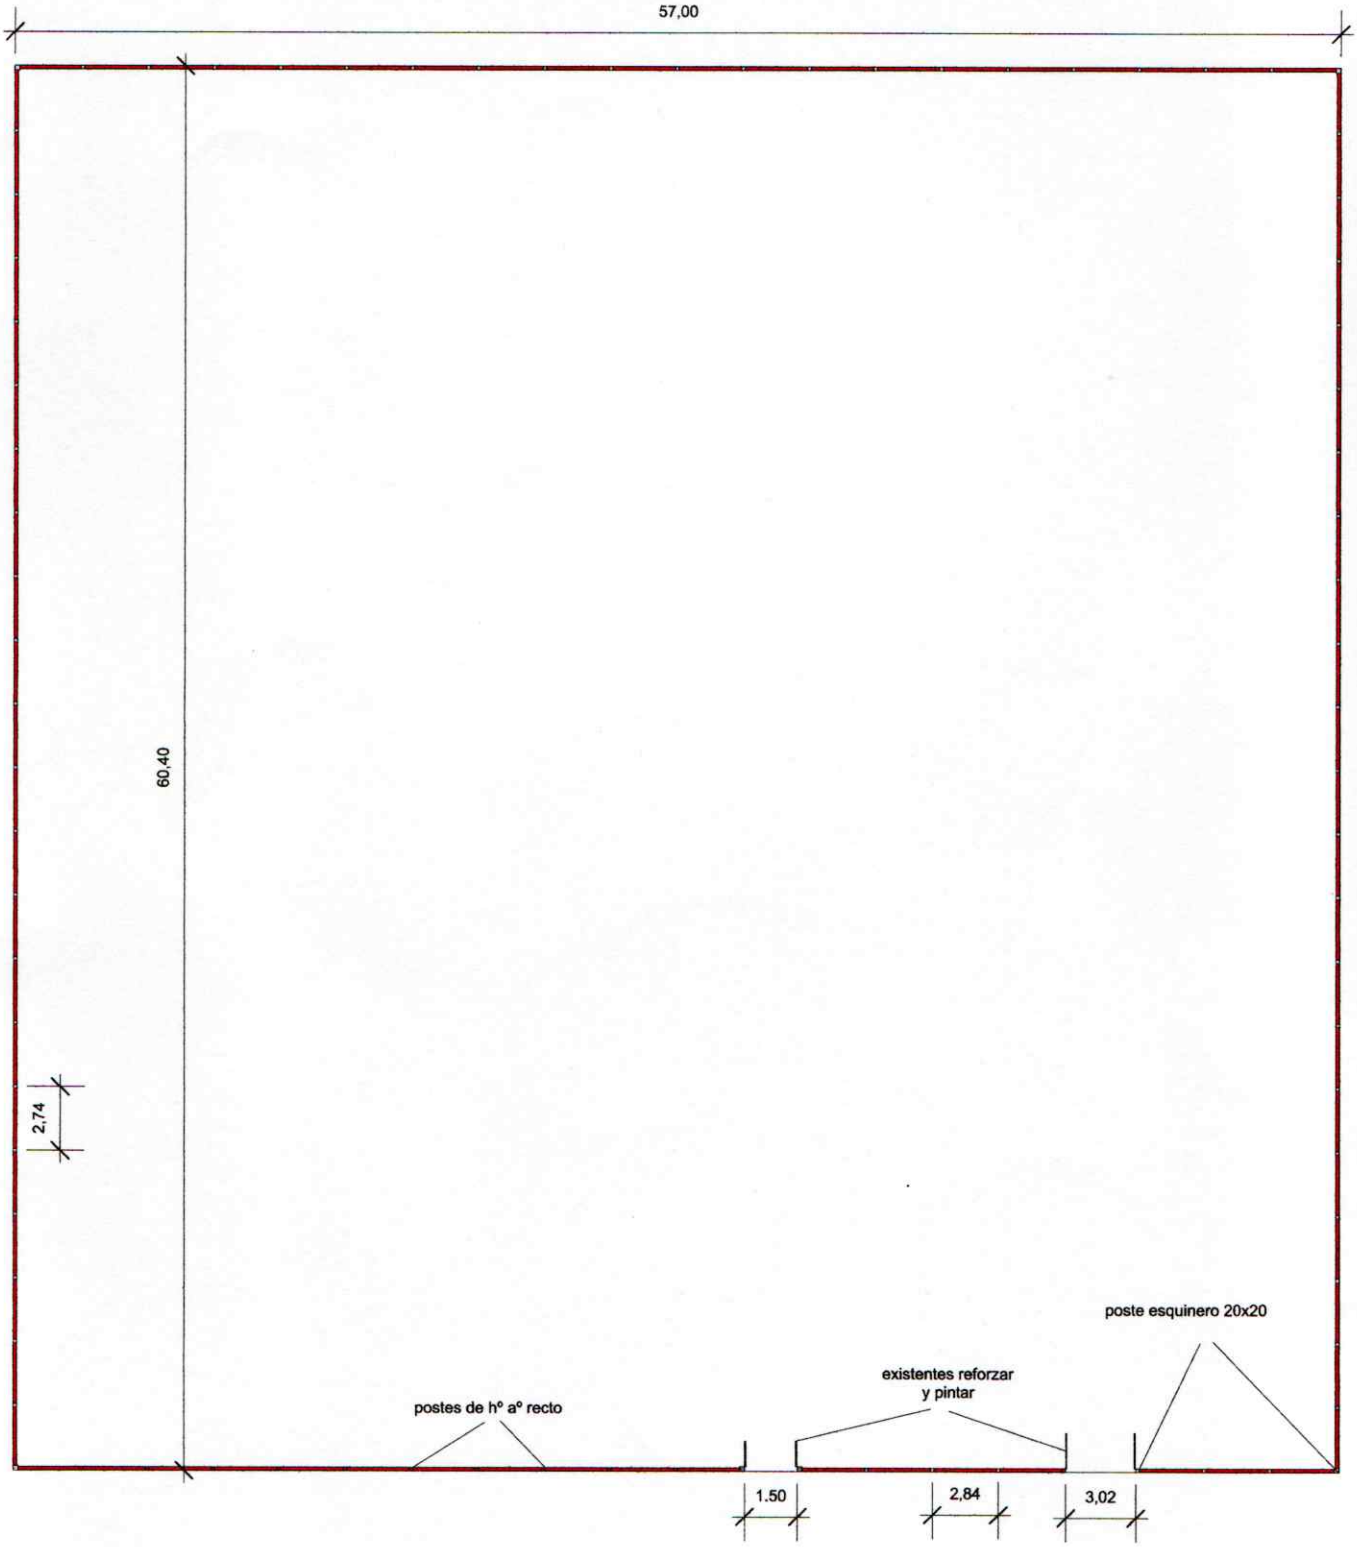

planta de cercado perimetral

Miguel Almada
Arquitecto
Director de Obras
Municipalidad Cnel. Bogado