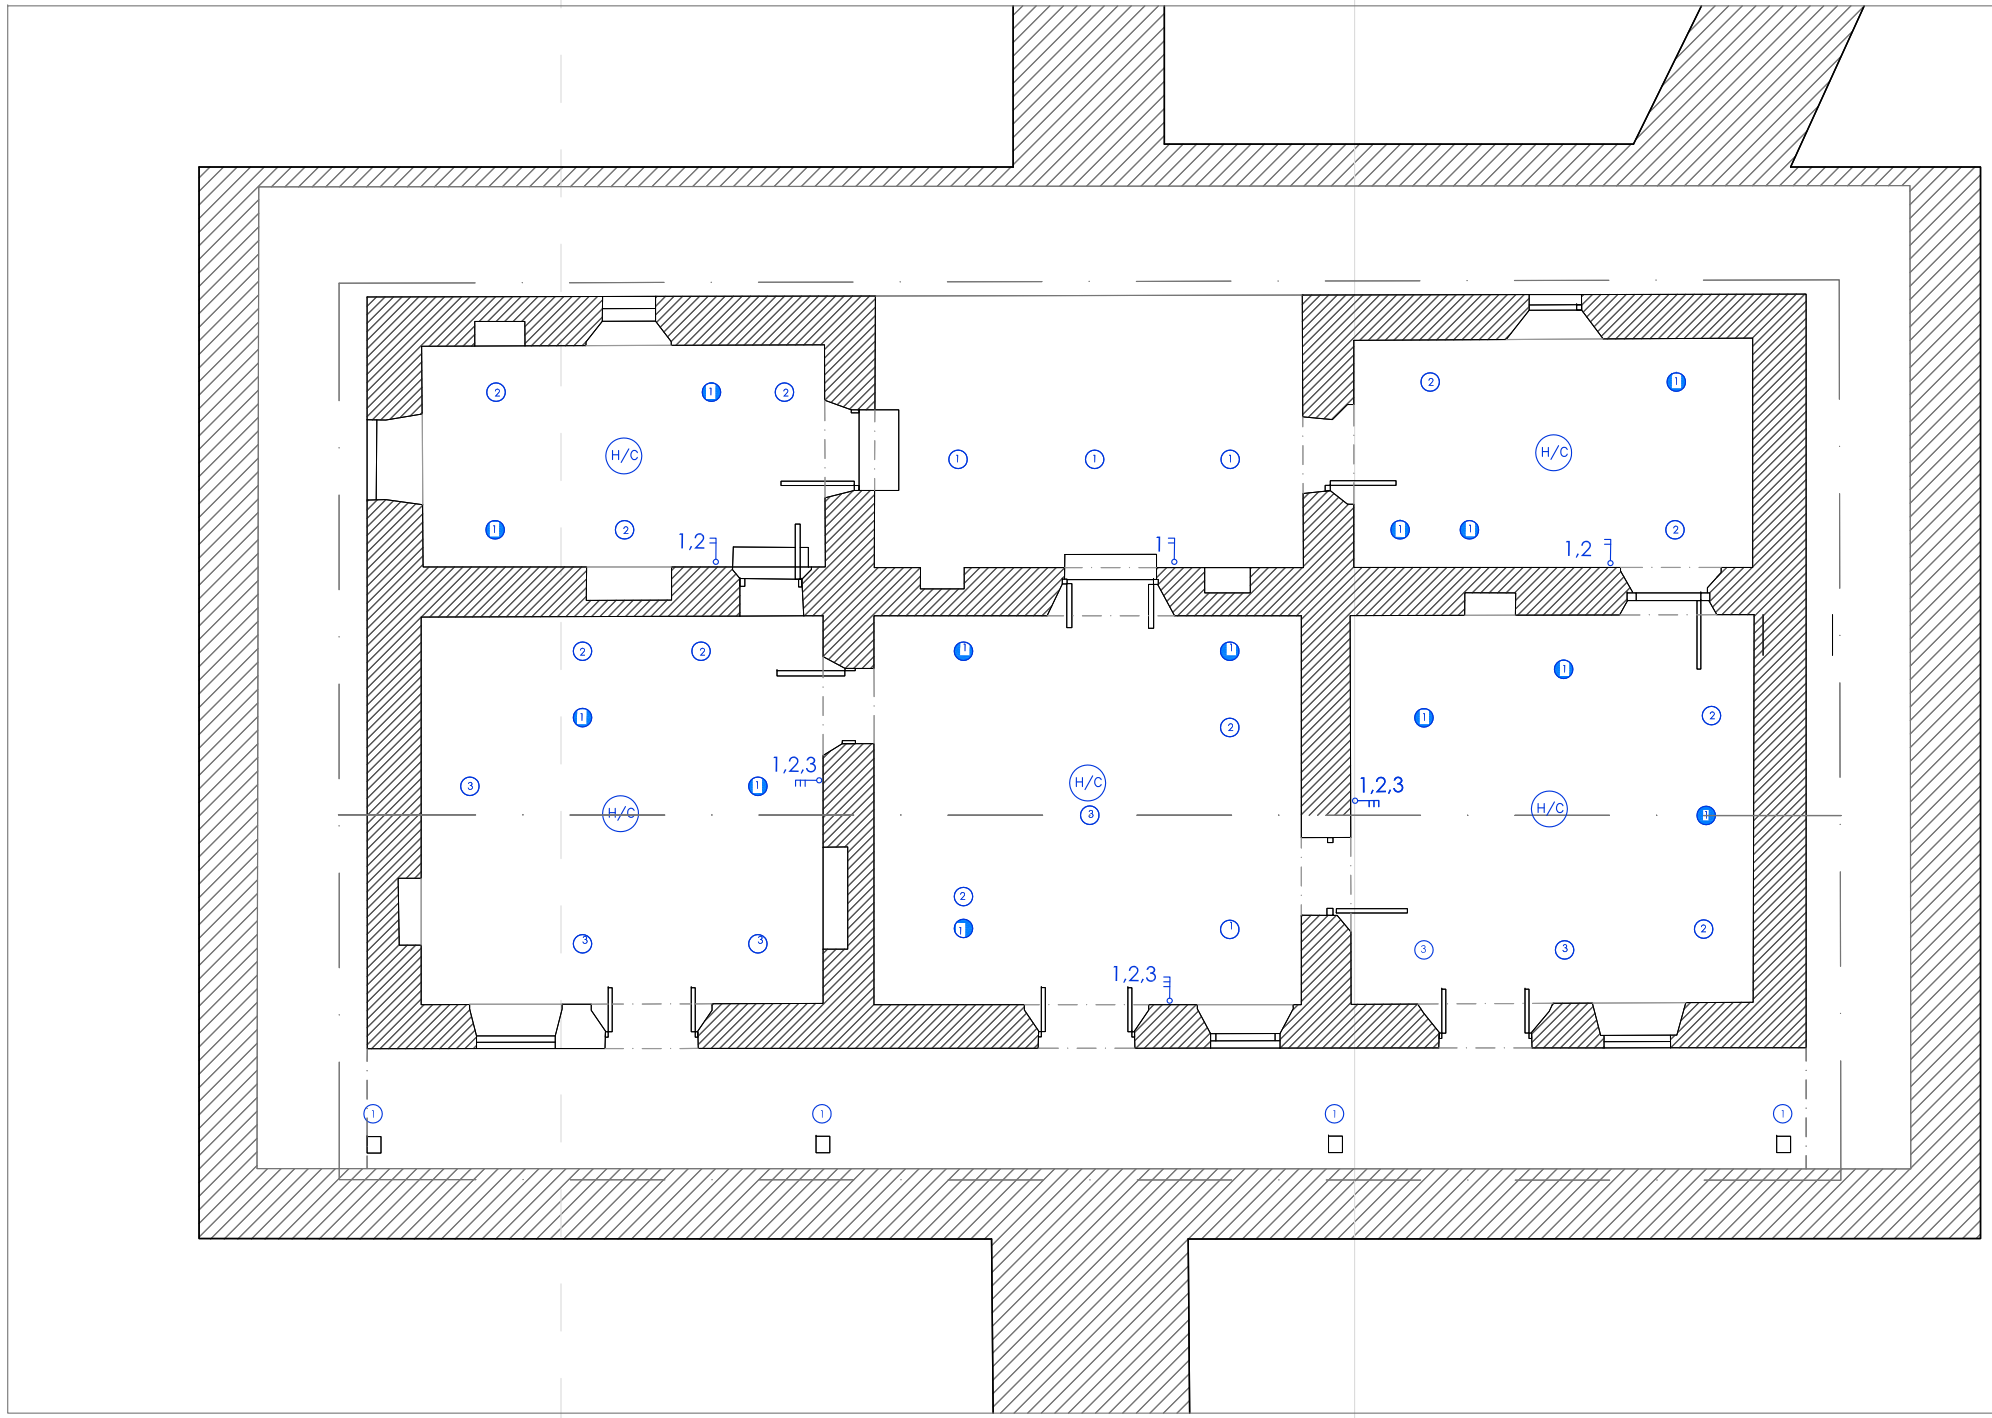

REFERENCIAS

- Spots con lampara
- Spots especial con lamparas LED
- Llave de 1 punto
- llave de 2 puntos
- llave de tres puntos
- H/C sensor humo calor

Obs.: Se utilizaran interruptores existentes segun ubicacion existente actualmente

ESQUEMA DE ILUMINACIÓN
PREVENCIÓN CONTRA INCENDIO

P R O Y E C T O :
"Fortalecimiento Institucional de la Secretaria Nacional de Cultura"

Museo Dr. Francia (Yaguarón)- Propuesta
esc. 1:100