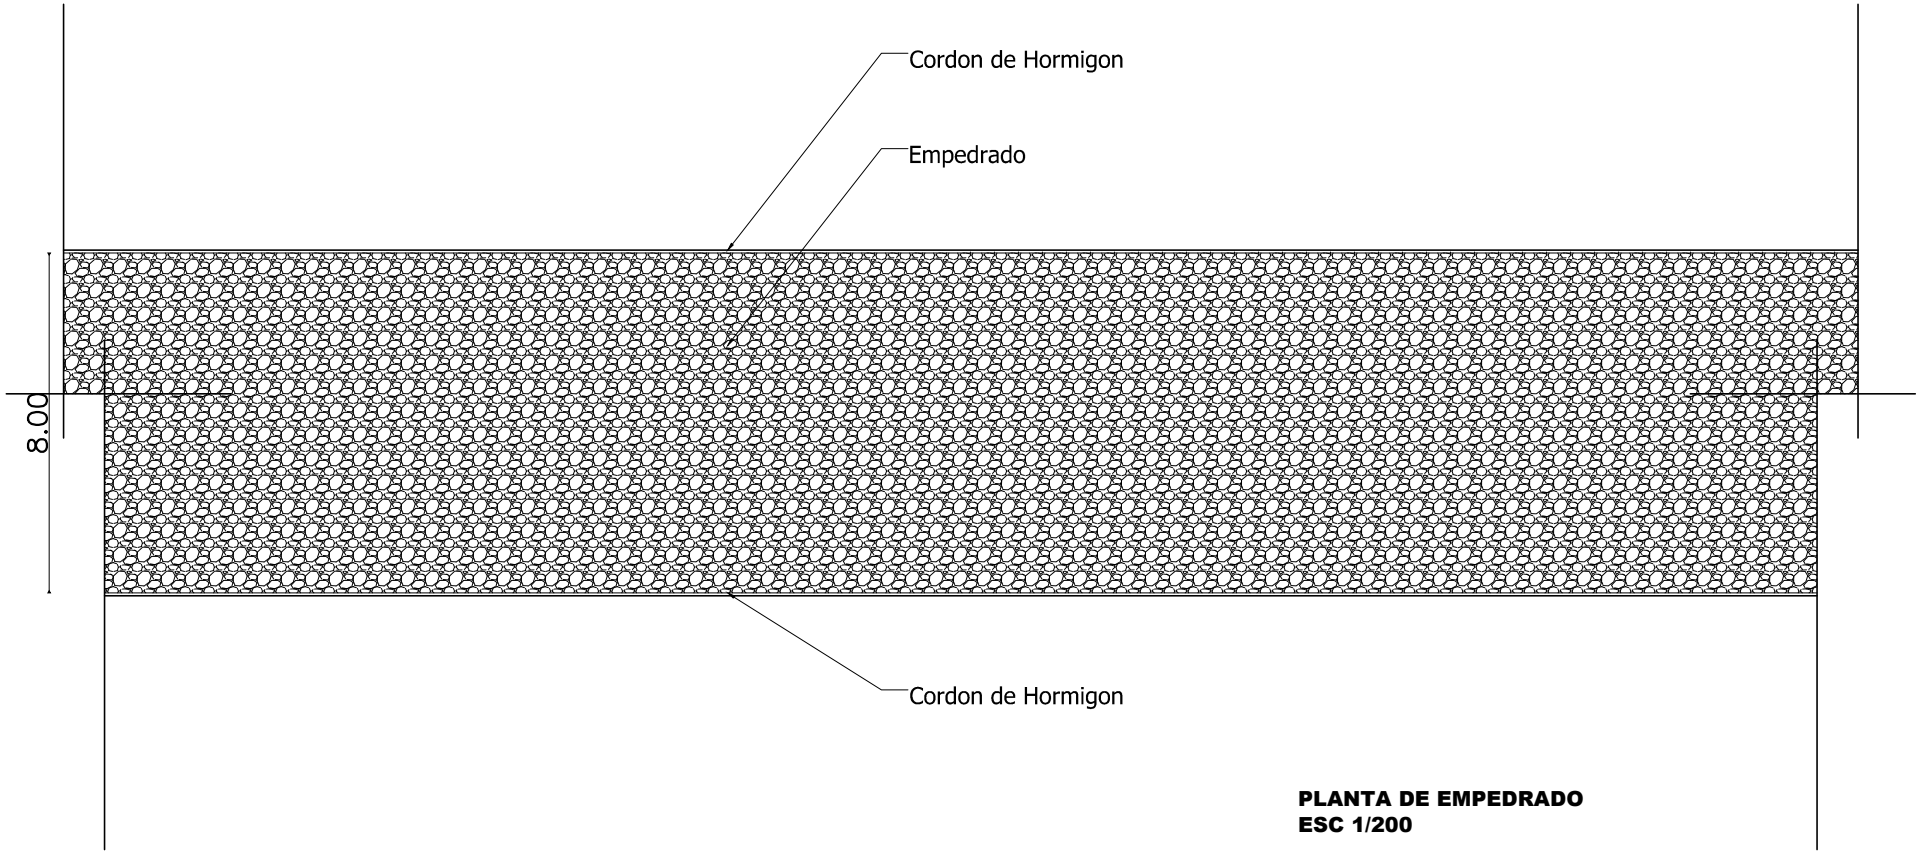

PLANTA DE EMPEDRADO
ESC 1/200