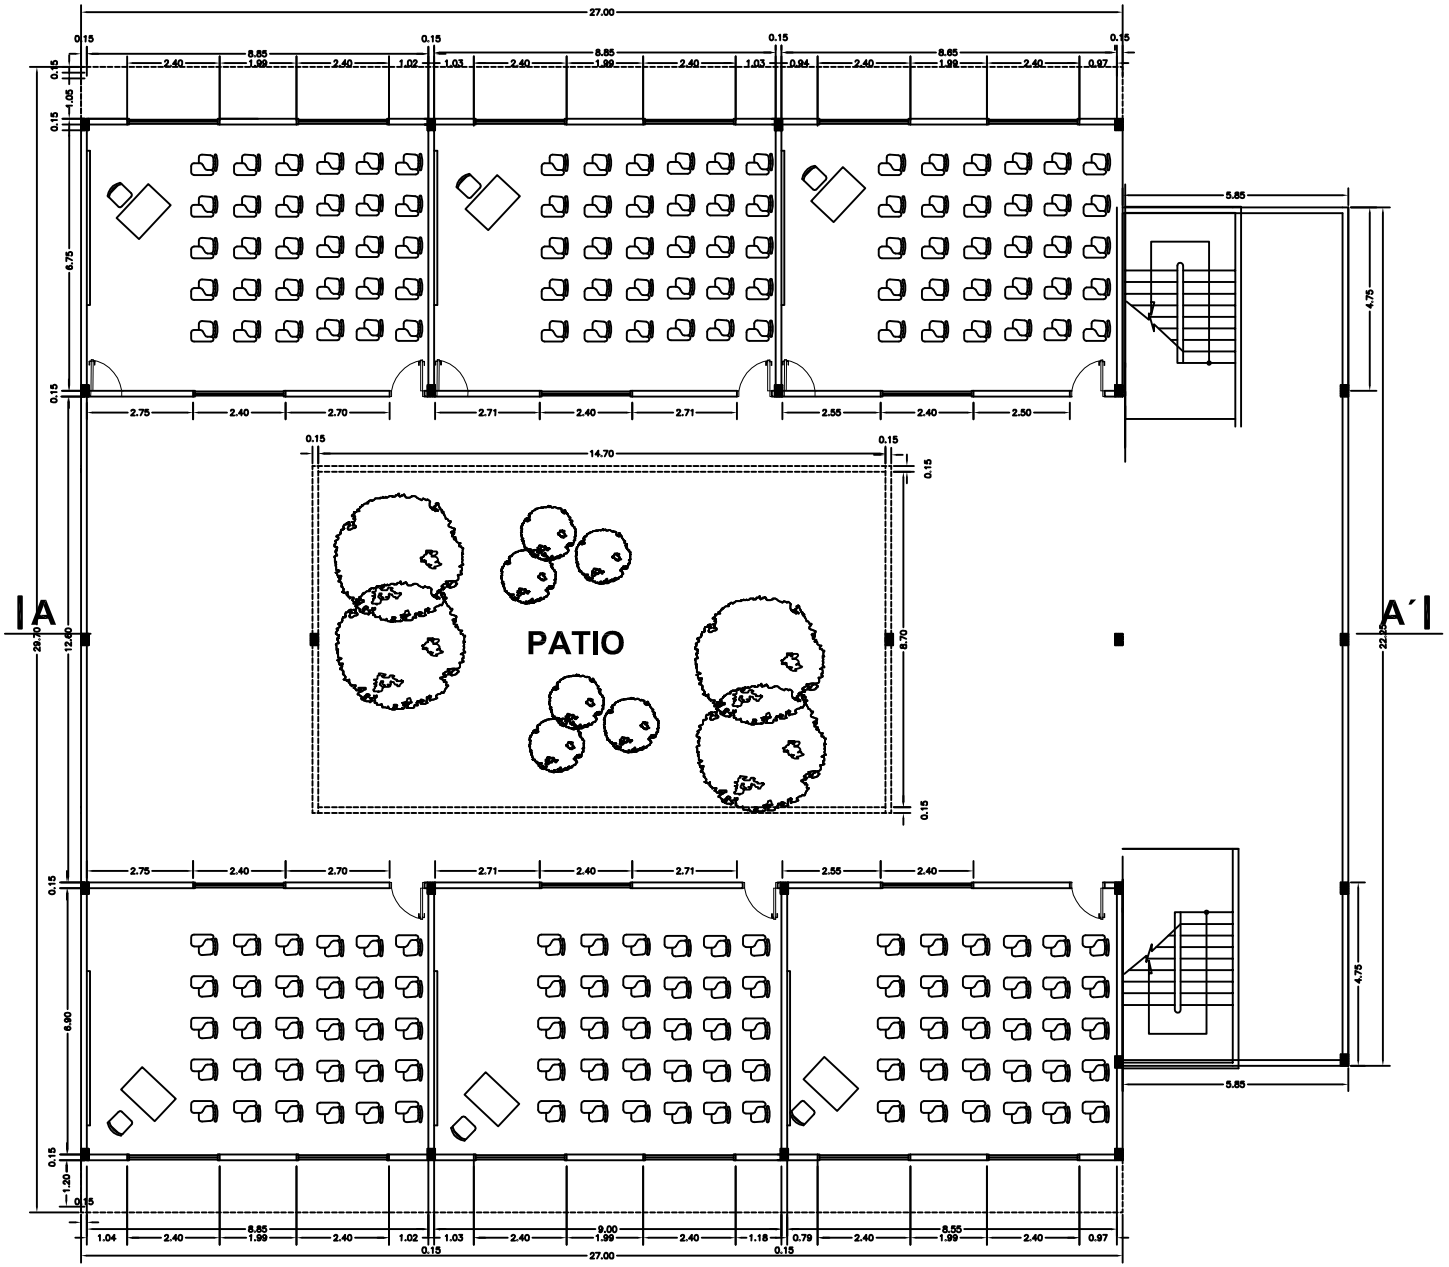

PLANTA BAJA
ESC.: --------1/50

OBRA: AMPLIACIÓN AULAS BT	
UBICACION: FACULTAD DE INGENIERIA - ISLA BOGADO LUQUE	
REPRESENTANTE LEGAL: ING. ISASIO VALLEJOS	
DOMICILIO:	
PROFESIONAL- PROYECTISTA: ARQ. NICOLAS PISTILLI	PAT. PROF. N°.: 2352
DOMICILIO:	
SUP. A CONSTRUIR: 780 M2	
SUP. TERRENO: 17 HECTAREAS	
CTA. CTE. CTRAL.: SE ADJUNTA DECRETO N° 16855	
REPRESENTANTE LEGAL	PROFESIONAL- PROYECTISTA