MUNICIPALIDAD DE DR. RAUL PEÑA

REPARACION DE TECHO DE 2 AULAS

COLEGIO NACIONAL MCAL. ESTIGARRIBIA

PROFESIONAL : ING CESAR CRISTALDO

ESCALA TO FIT

1

Ing. Cesar Cristaldo
CCE Global Ingenieria
RUC:796436-6

V° B°

PROYECTISTA

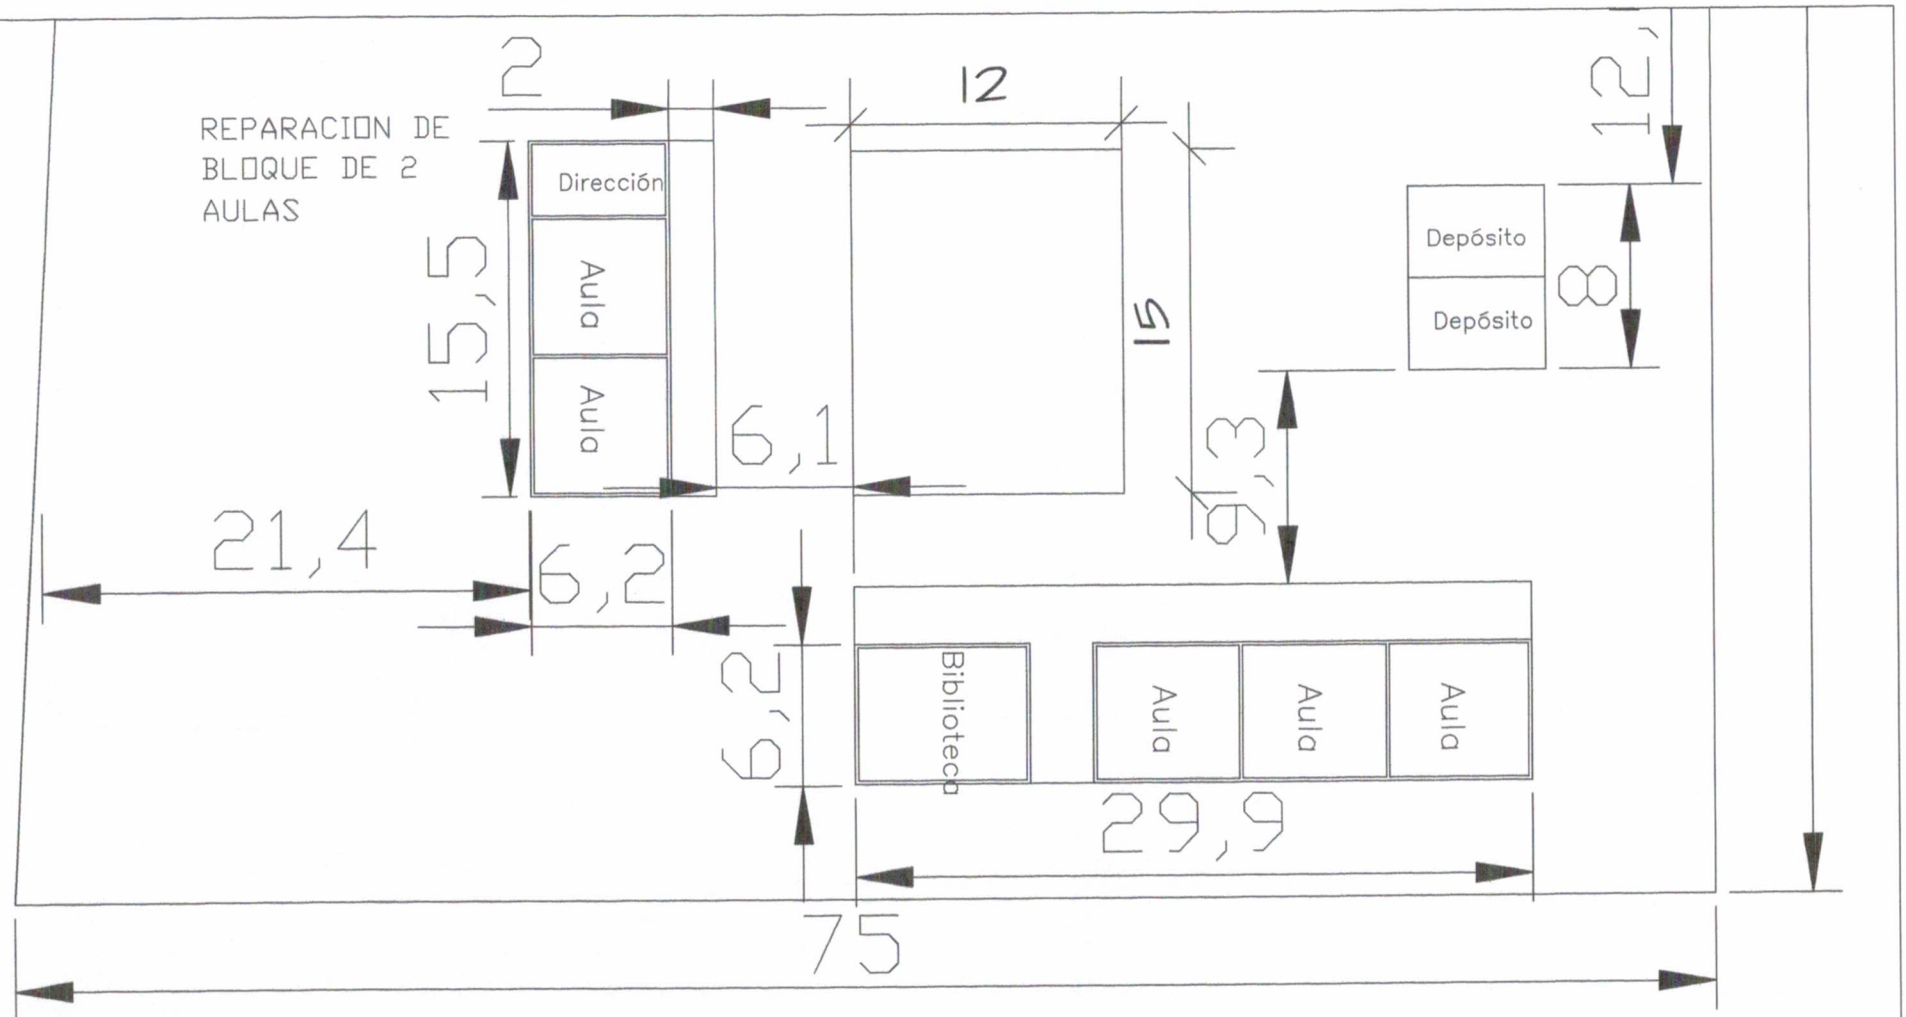

PLANTA ACOTADA

MUNICIPALIDAD DE DR. RAUL PEÑA

REPARACION DE TECHO DE 2 AULAS

COLEGIO NACIONAL MCAL. ESTIGARRIBIA

PROFESIONAL : ING CESAR CRISTALDO

ESCALA TO FIT

2

Ing. Cesar Cristaldo
CCE Global Ingeniería
RUC:796436-6

V° B°

PROYECTISTA

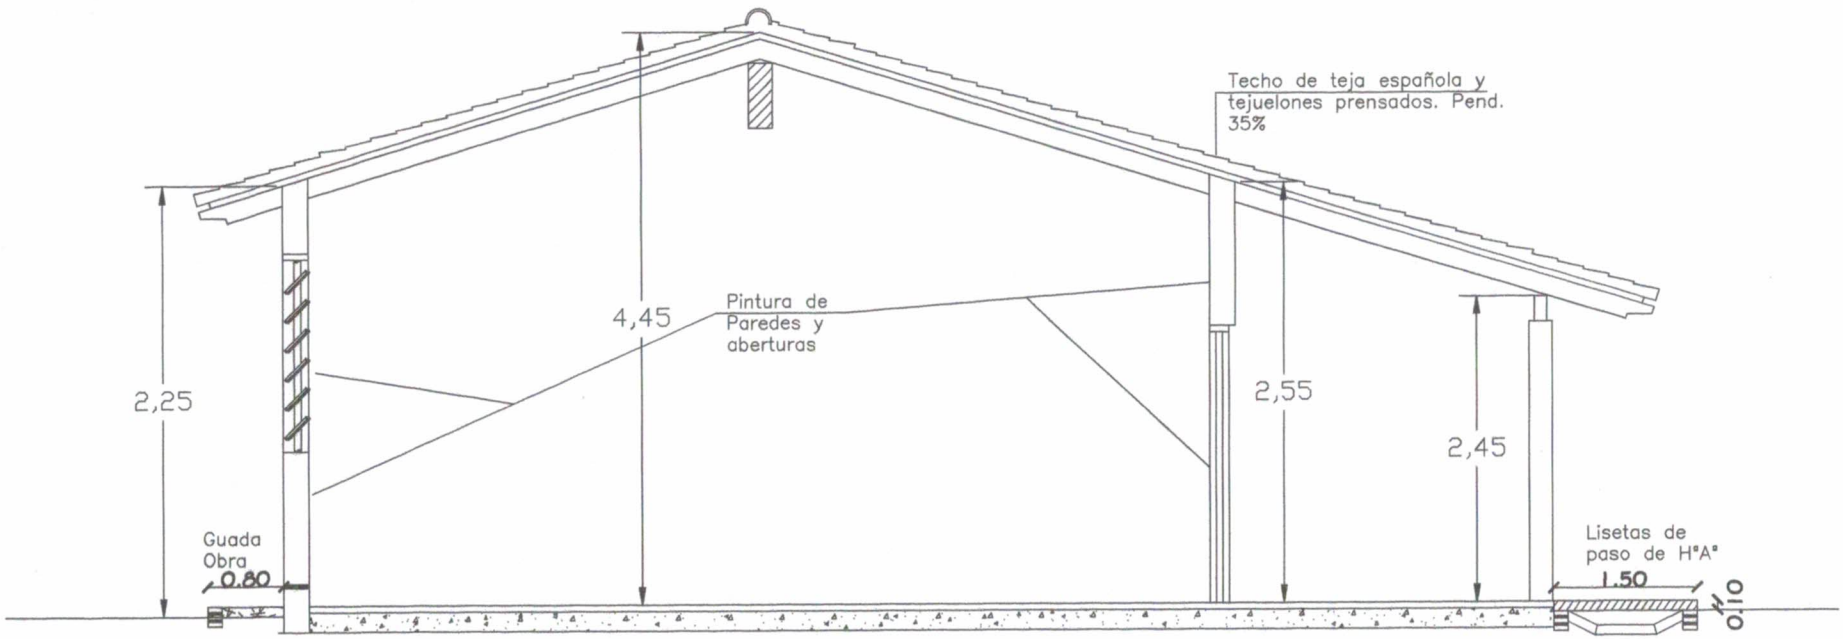

Corte Tipo

CORTE

MUNICIPALIDAD DE DR. RAUL PEÑA

REPARACION DE TECHO DE 2 AULAS

COLEGIO NACIONAL MCAL. ESTIGARRIBIA

PROFESIONAL : ING CESAR CRISTALDO

ESCALA TO FIT

3

Ing. Cesar Cristaldo
CCE Global Ingenieria
RUC:796436-6

V° B°

PROYECTISTA