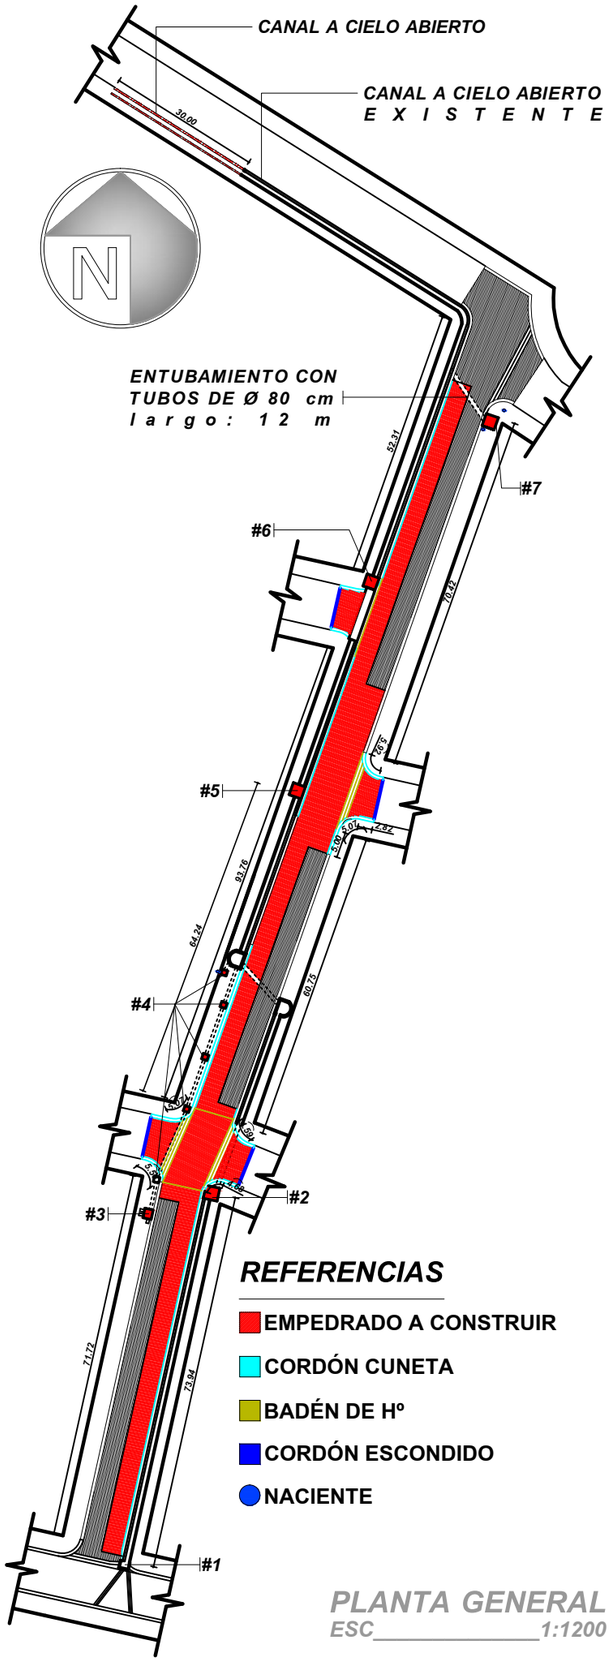

PLANTA GENERAL
ESC_____1:1200

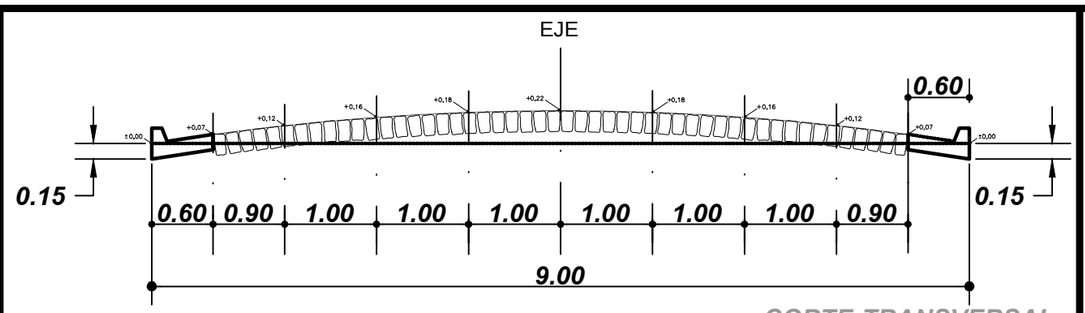

CORTE TRANSVERSAL
ESC_____1:50

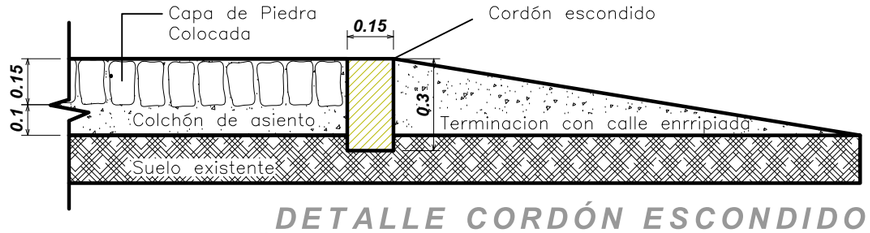

DETALLE CORDÓN ESCONDIDO
ESC.:_____1:50

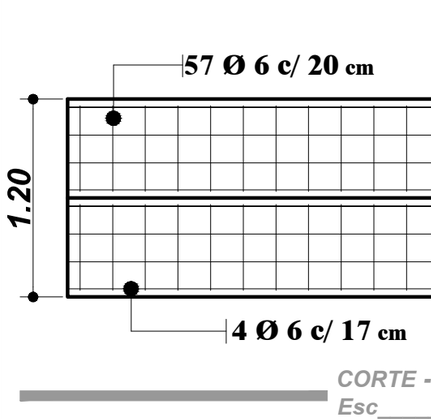

CORTE - CORDÓN CUNETA
Esc_____1:20

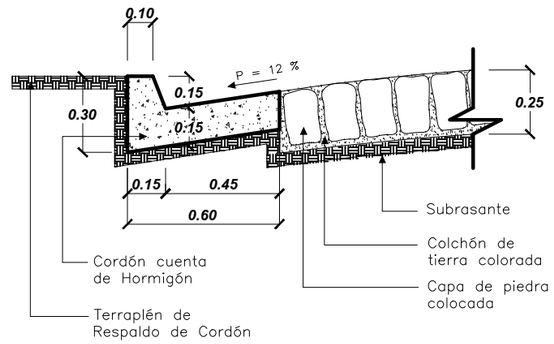

CORTE - CORDÓN CUNETA
Esc_____1:20

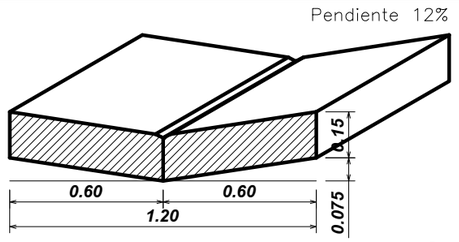

DETALLE DE BADÉN
ESC._____1:20

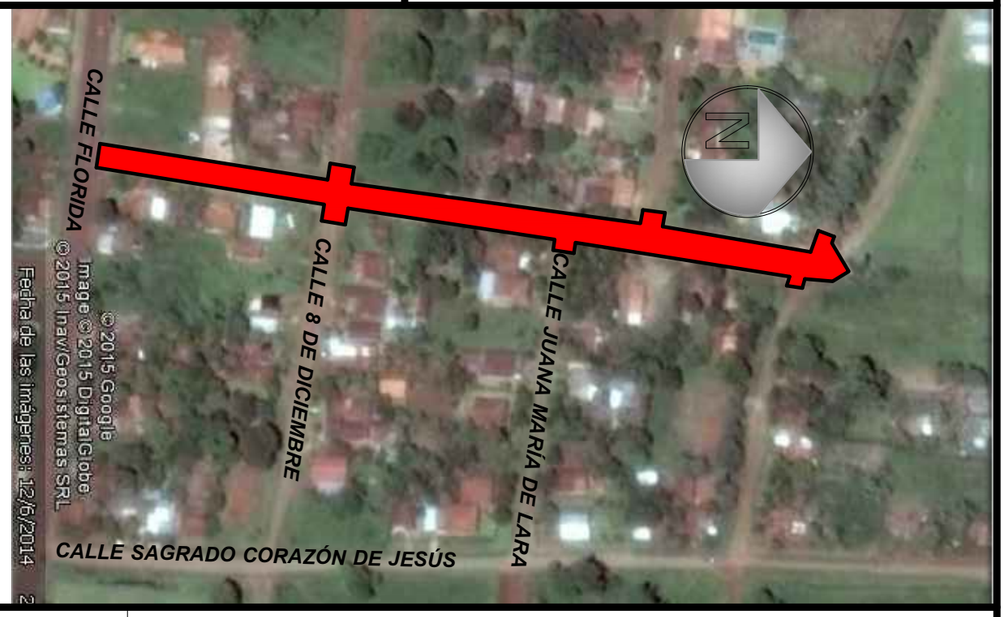

OBSERVACIÓN:

- TODAS LA MEDIDAS SE VERIFICARAN EN OBRA
- EL CONTRATISTA SE HARÁ RESPONSABLE DE LA EXACTITUD DE LAS MEDIDAS.
- SE CONSIDERA IMPRESCINDIBLE LA VISITA A OBRA PREVIA CON PERSONAL DEL DEPARTAMENTO DE OBRAS

MUNICIPALIDAD DE CAMBYRETA
ITAPÚA –PARAGUAY

Municipalidad de Cambyretá

ANTEPROYECTO

OBRA: PAVIMENTO TIPO EMPEDRADO CON ENTUBAMIENTO + CANAL A CIELO ABIERTO

BARRIO JARDIN DEL SUR

UBICACIÓN: CALLE 15 DE AGOSTO HASTA LA ENTRADA DE LA CANCHA MARACANA

LÁMINA Nº
01

MARZO 2.015

Arq. Berta R. Martínez B.
Directora de Obras

Francisco Javier Pereira Rieve
Intendente Municipal