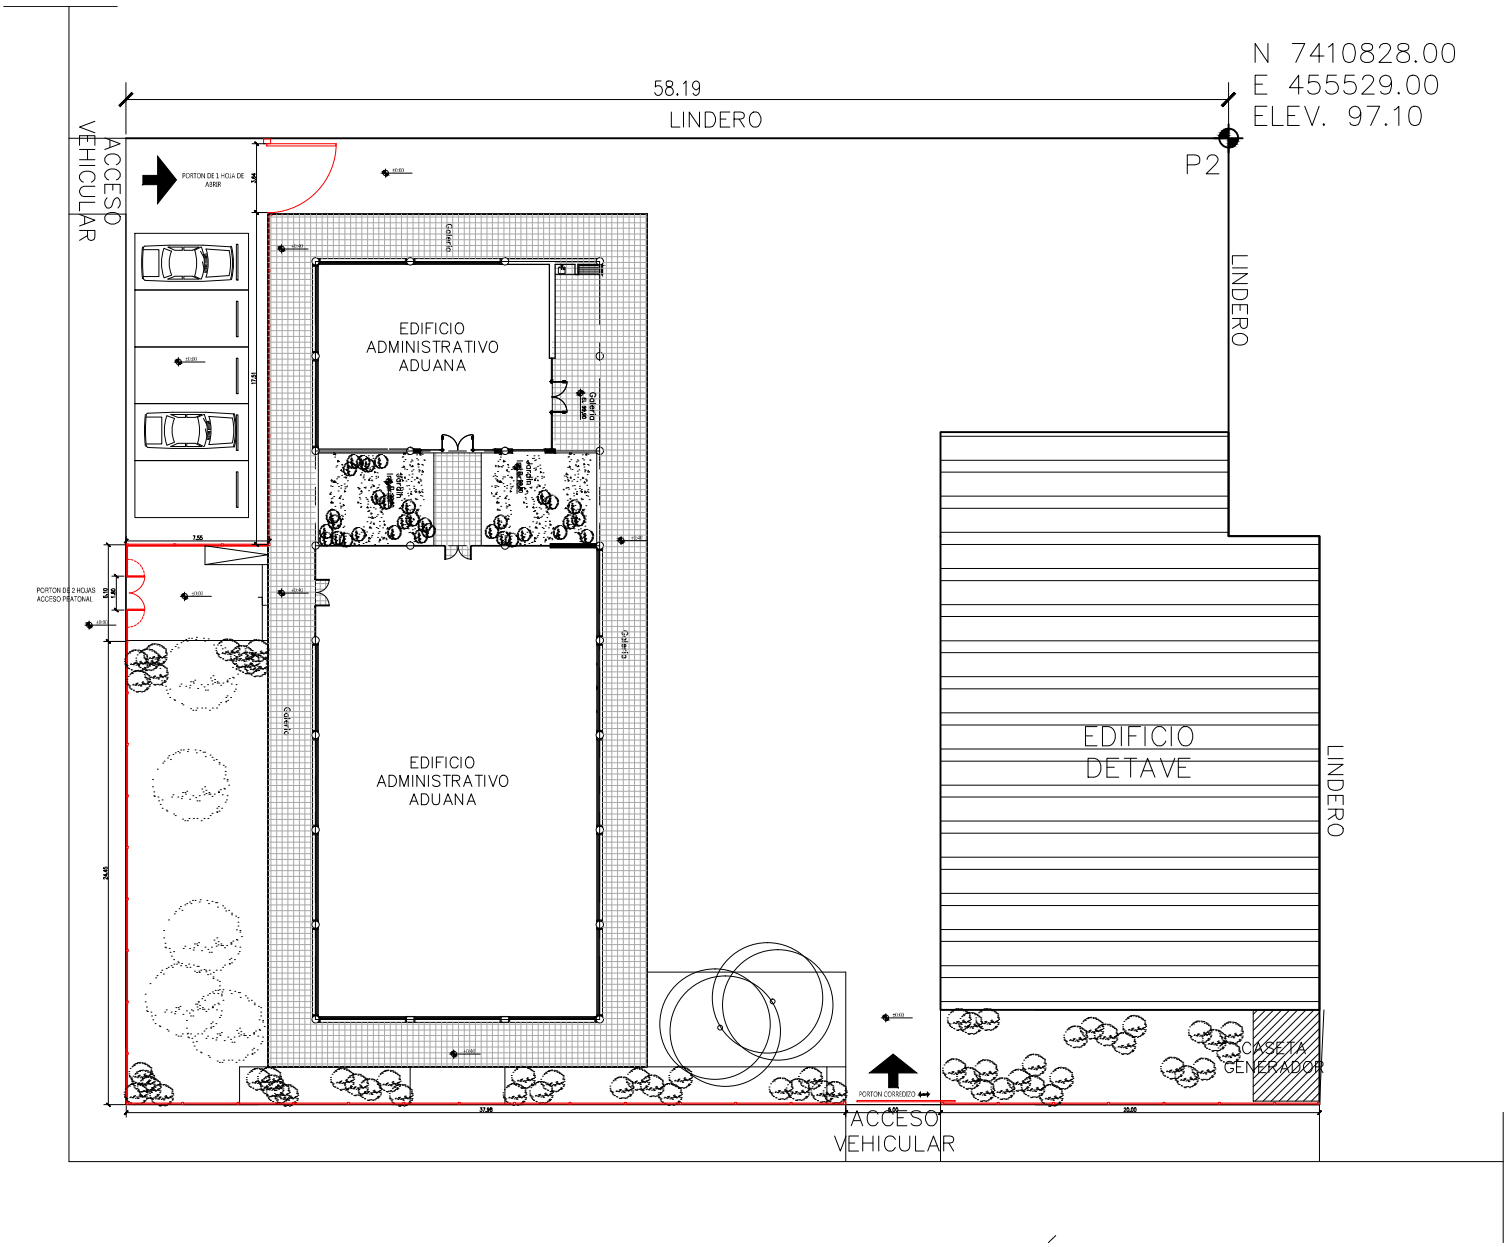
N 7410828.00
E 455529.00
ELEV. 97.10
58.19
LINDERO
P2
LINDERO
LINDERO
ACCESO VEHICULAR
PORTON DE 1 HOJA DE ABRIR
EDIFICIO ADMINISTRATIVO ADUANA
EDIFICIO ADMINISTRATIVO ADUANA
Galería
Galería
Galería
Galería
Galería
Jardín
Jardín
PORTON DE 2 HOJAS ACCESO PEATONAL
EDIFICIO DETAVE
CASETA GENERADOR
PORTON CORREDIZO
ACCESO VEHICULAR