SECCIč N TIPO DE PROTECCIč N DEL TALUD EN LA CABECERA

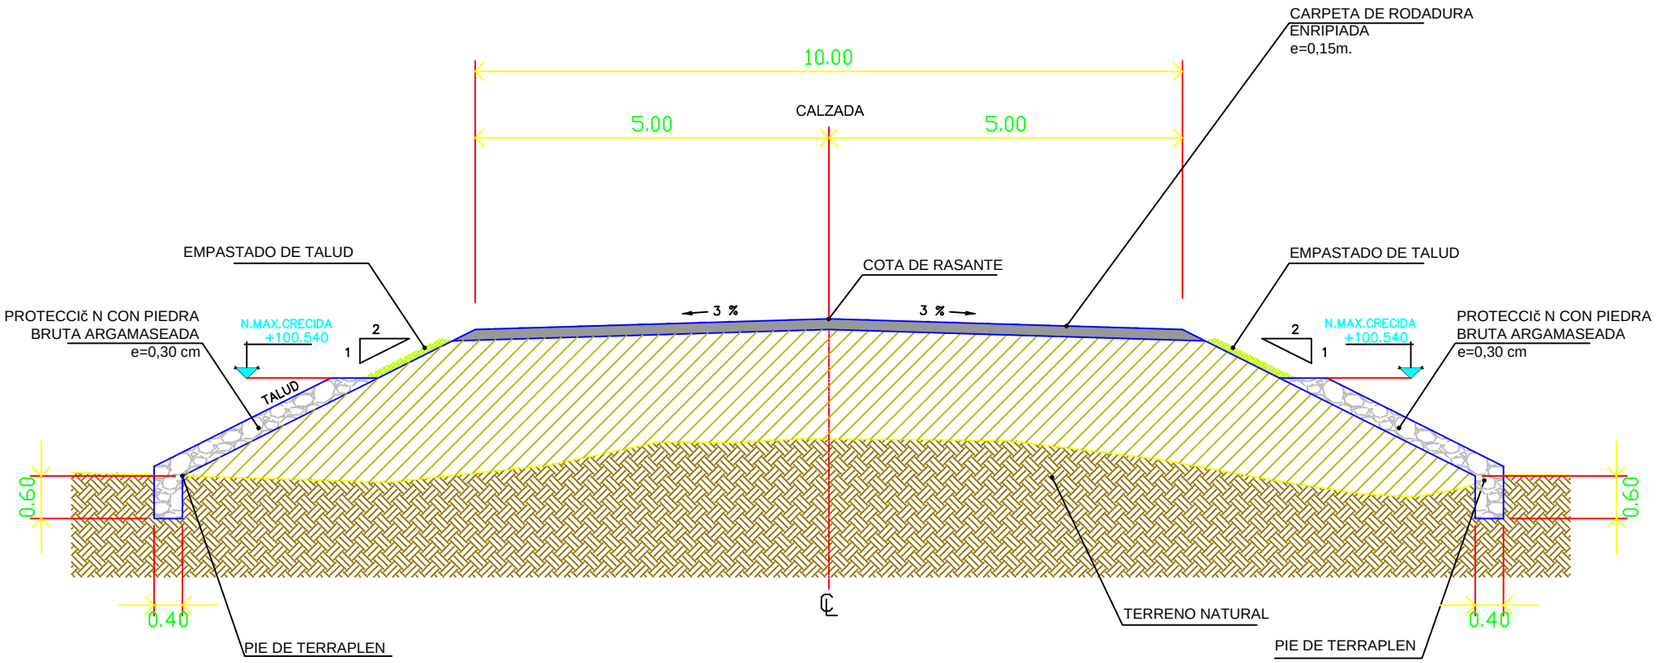

MUNICIPALIDAD DE CARMEN DEL PARANA	PROYECTO: PUENTES SOBRE EL A° AFLUENTE DEL A° CARAGUATA - NORTE -CARMEN DEL PARANA	PUENTE 01 DETALLE DE PROTECCION DEL TALUD	ESCALA:	LAMINA: 02 DC