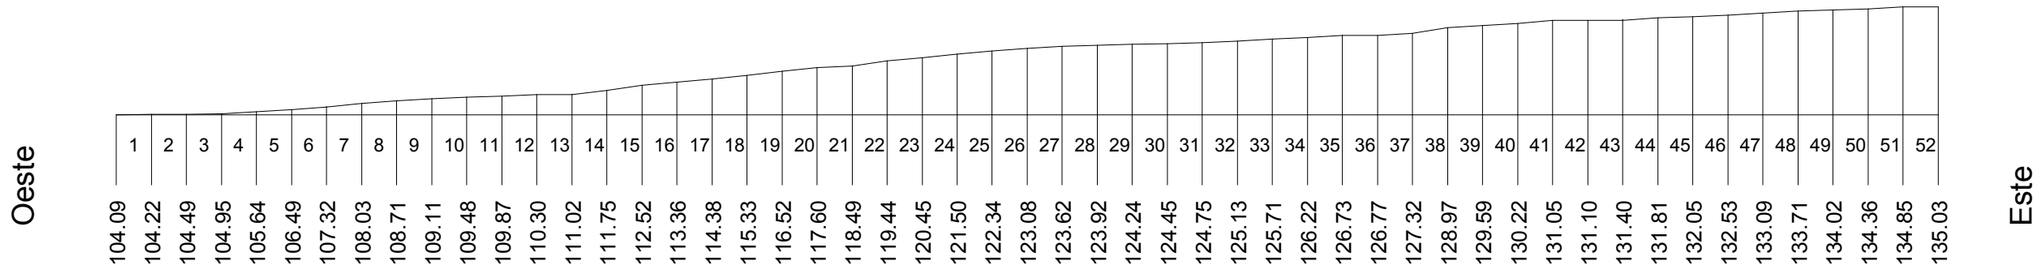

PERFIL LONGITUDINAL DEL TERRENO

ESCALA: 1:3500
Escala Y = 2X

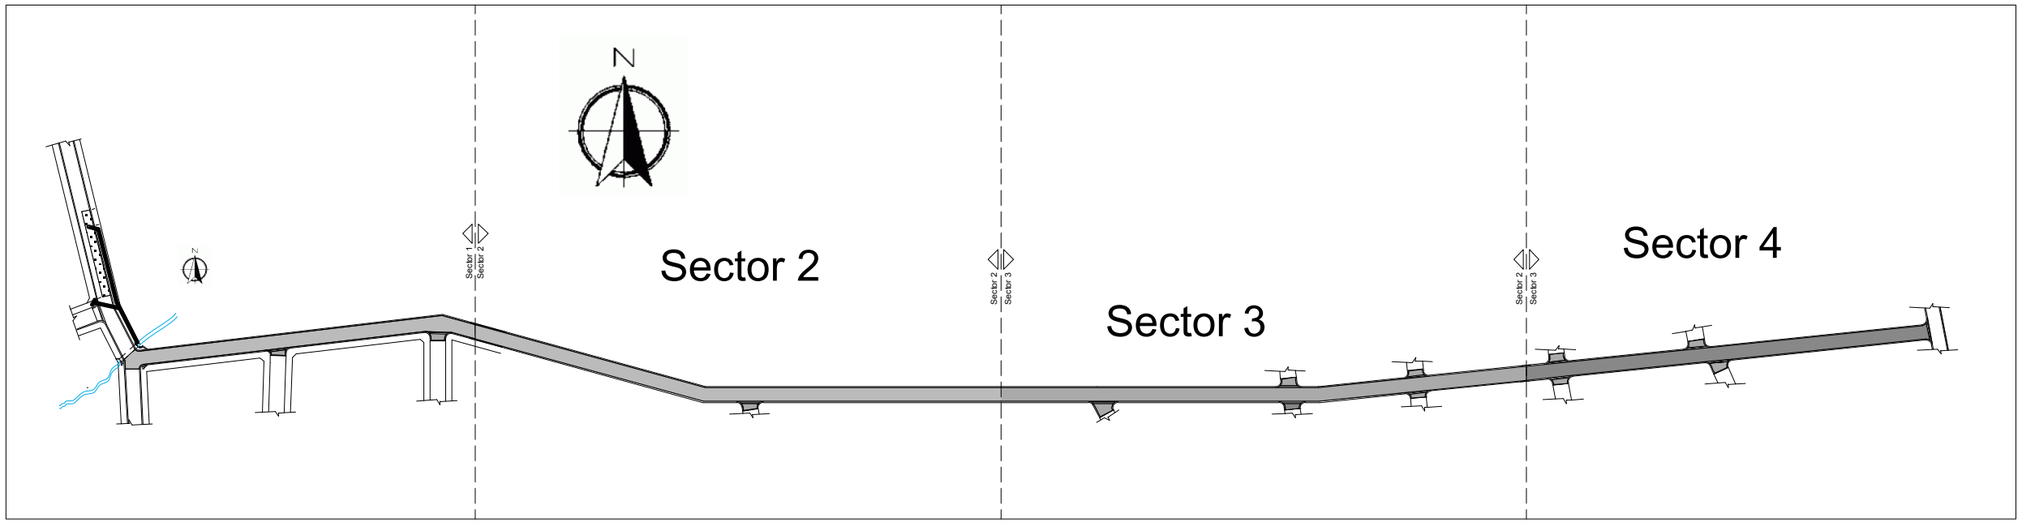

UBICACIÓN GENERAL DE SECTORES
ESCALA: 1:3500

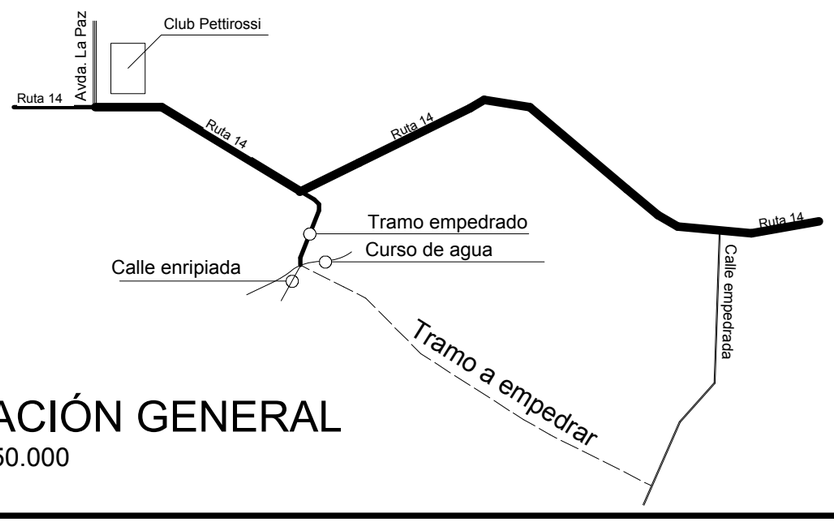

UBICACIÓN GENERAL
Escala 1:50.000

MUNICIPALIDAD DE CAMBYRETA
ITAPÚA -PARAGUAY

MUNICIPALIDAD DE CAMBYRETA
"Cambyretá en Marcha"
Periodo de Gobierno 2015-2020

LÁMINA N°: 01
Enero de 2.017

PROYECTO:
Empedrado Barrio Espíritu Santo

Arq. Luis Roa Bartz
Dpto. de Obras

Francisco J. Pereira Rieve
Intendente Municipal