SECCIÓN TRANSVERSAL TIPO

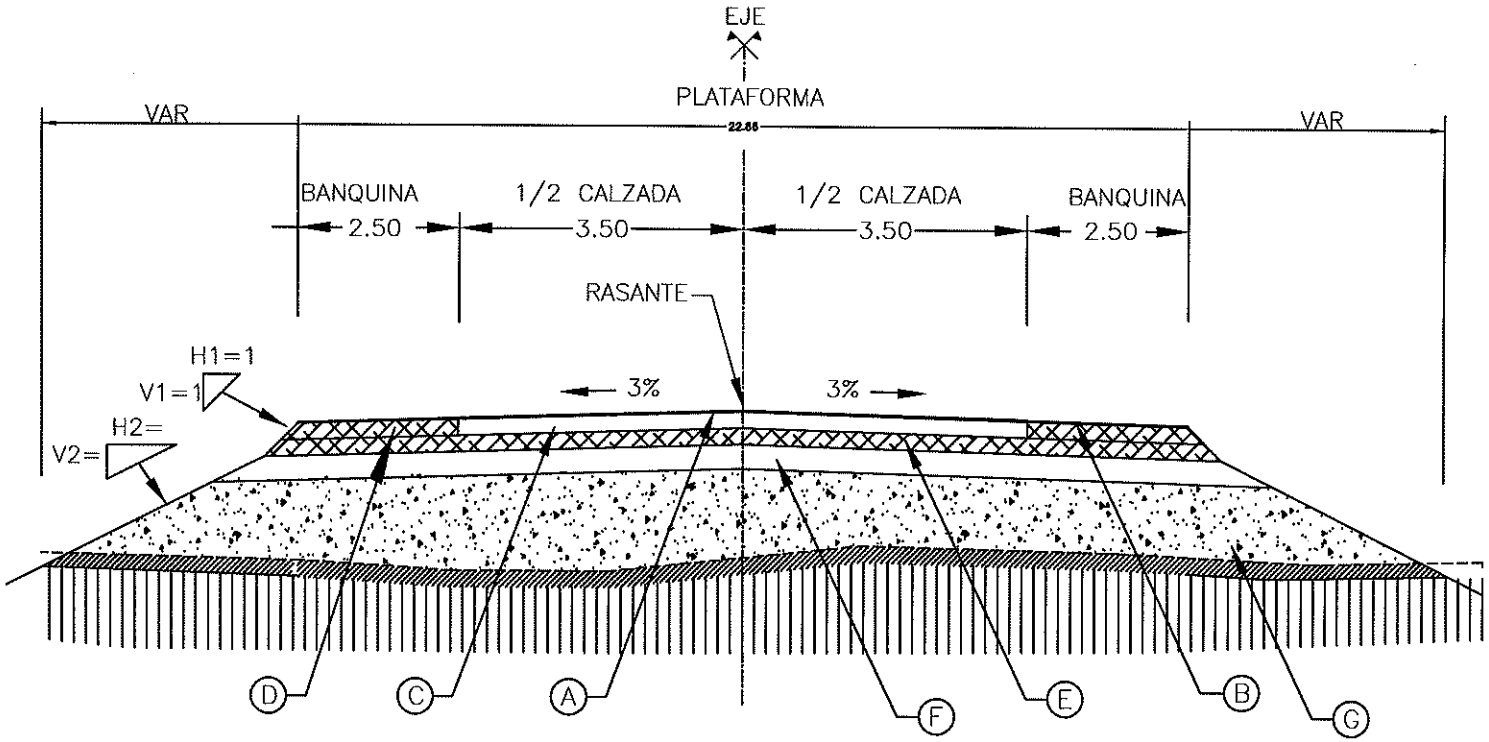

(A) CALZADA: CARPETA DE CONCRETO ASFALTICO esp. : 4 cm
(B) BANQUINA : TRATAMIENTO SUPERFICIAL TRIPLE
(C) BASE GRANULAR ESTABILIZADA esp.: 15 cm – CBR > 100%
(D) ENRIPIADO EN BANQUINA esp.: 15 cm
(E) ENRIPIADO esp.: 18 cm
(F) REFUERZO SUBRASANTE esp.: 30cm – CBR >= 12%
(G) TERRAPLEN CBR >=6%

PLANO

ING. JAVIER RECALDE
Jefe Opto. de Proyectos Viales
DV - MOPC

	REPÚBLICA DEL PARAGUAY MINISTERIO DE OBRAS PÚBLICAS Y COMUNICACIONES DIRECCIÓN DE VIALIDAD	M.O.P.C. MAPA DEL PARAGUAY	ESCALA SIN ESCALA	PROYECTO DE MEJORAMIENTO SAN JOSÉ DE LOS ARROYOS - MBOCAYATY DEL YHAGUY PROYECTO GEOMETRICO SECCIÓN TIPO Lamina Nº ST 3-R5