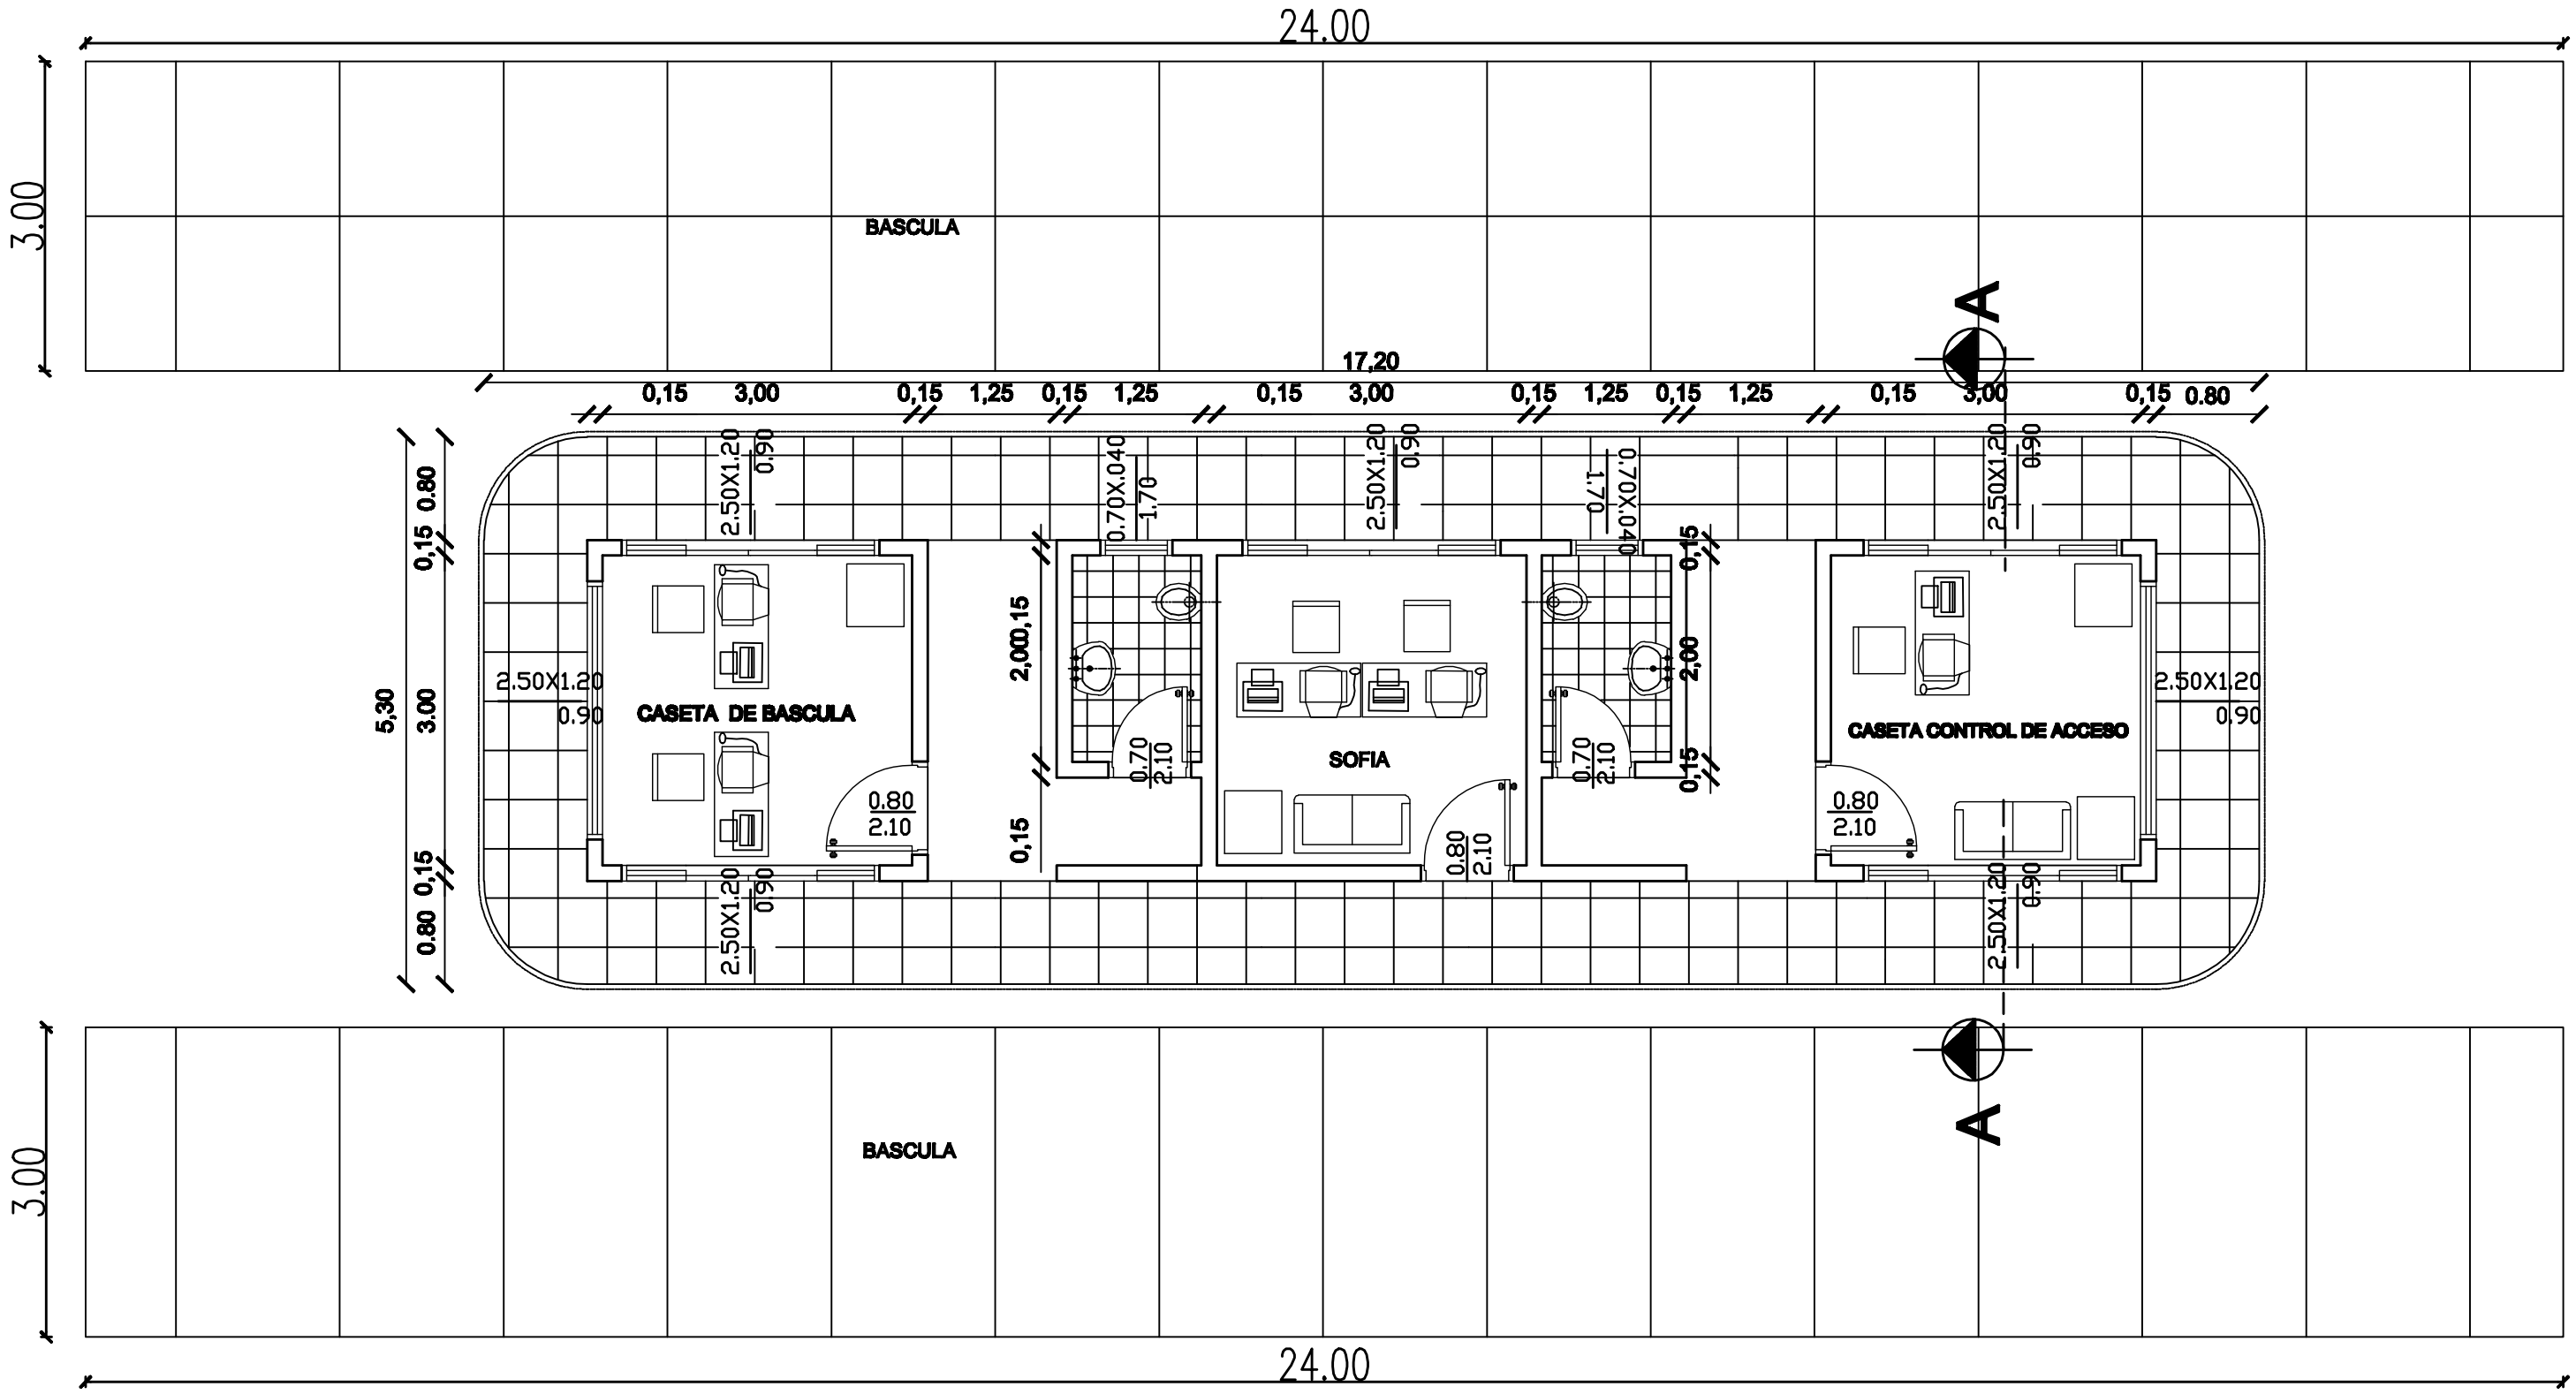

PLANTA ARQUITECTONICA BASCUAL Y SOFIA (Equipada - Acotada)

ADMINISTRACION NACIONAL DE NAVEGACION Y PUERTOS	T.P. DE CIUDAD DEL ESTE CASETA DE BASCULA IMPORTACIÓN	PRESIDENTE DE LA A.N.N.P. DR. HECTOR A. DUARTE CHAVEZ.	JEFE DE DEPARTAMENTO ING. GUILLERMO CABALLERO	DIGITALIZACIÓN G.O.P.		LAMINA 7	GOBIERNO NACIONAL Construyendo Juntos Un Nuevo Rumbo
		GERENTE DE OBRAS PORTUARIAS ARQ. CARLOS DANIEL GOMEZ ORTIZ	PROYECTO G.O.P.	FECHA JUNIO 2014	ESCALA		