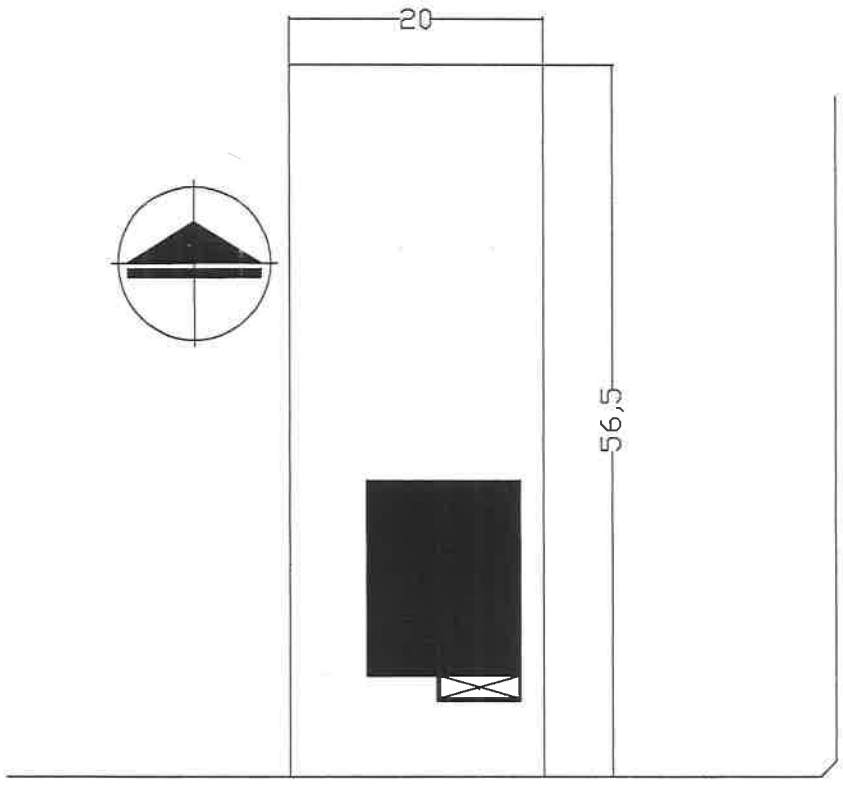

RUTA III

PLANTA DE UBICACION
ESC. 1:500

MUNICIPALIDAD DE SANTA ROSA DEL AGUARAY
PLANO APROBADO

DPTO CATASTRO

Res. N°: 659/2016

Fecha: 06/10/2016

Riveros D.

OBRA: CENTRO DE ATENCION C.A.H. - SANTA ROSA
UBICACION: DISTRITO DE SANTA ROSA DEL AGUARAY
PROPIETARIO: MINISTERIO DE AGRICULTURA Y GANADER
PROFESIONAL PROYECTISTA: ARQ. NORMA MEZA
CONSTRUCTOR:
FINCA: 717
SUP. DE TERRENO: 1.130 m2
SUP. A CONSTRUIR: 188m2

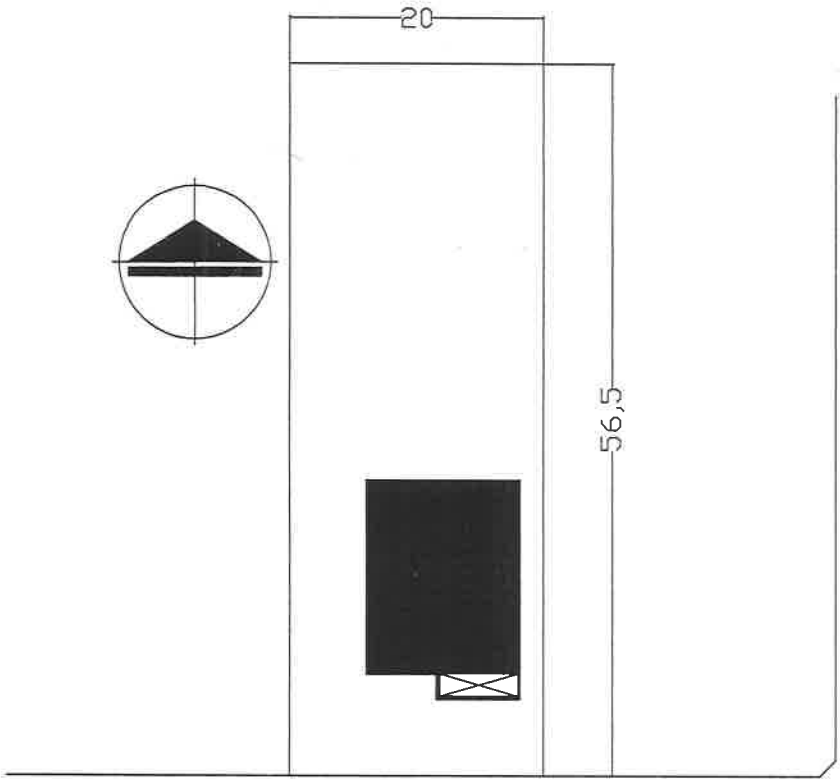

RUTA III

PLANTA DE UBICACION
ESC. 1:500

MUNICIPALIDAD DE SANTA ROSA DEL AGUARAY
PLANO APROBADO

EXPTO CATASTRO ..... Res. Nº: 659 / 2016

Fecha: 06 / 10 / 2016

Vieros D.

OBRA: CENTRO DE ATENCION C.A.H. - SANTA ROSA
UBICACION: DISTRITO DE SANTA ROSA DEL AGUARAY
PROPIETARIO: MINISTERIO DE AGRICULTURA Y GANADERIA
PROFESIONAL PROYECTISTA: ARQ. NORMA MEZA
CONSTRUCTOR:
FINCA: 717
SUP. DE TERRENO: 1.130 m2
SUP. A CONSTRUIR: 188m2

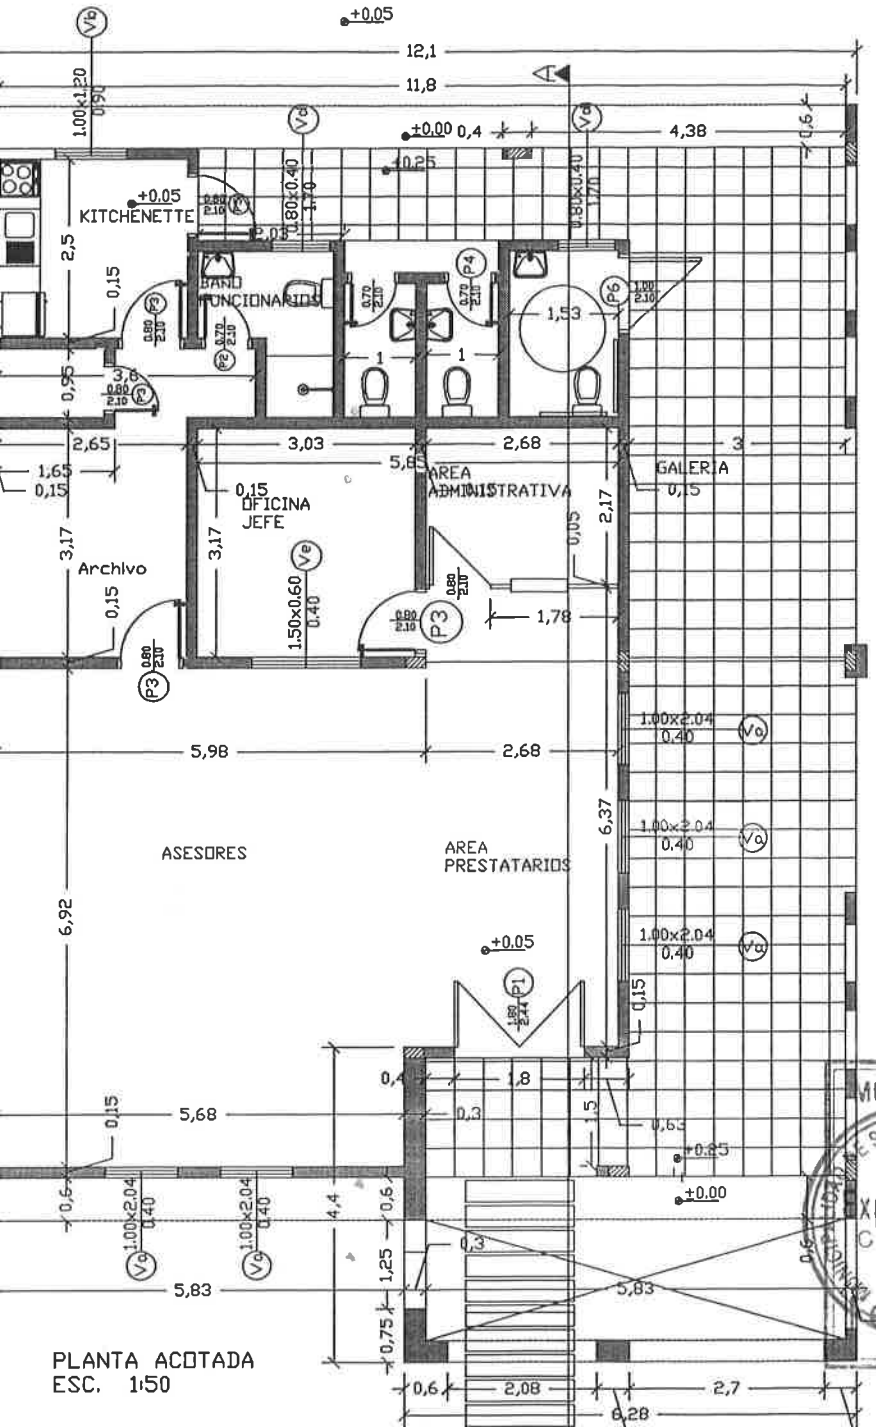

PLANTA ACOTADA
ESC. 1:50

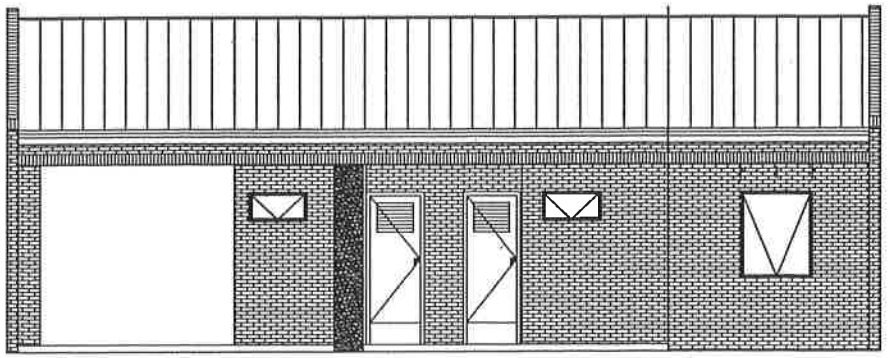

FACHADA POSTERIOR
ESC. 1:50

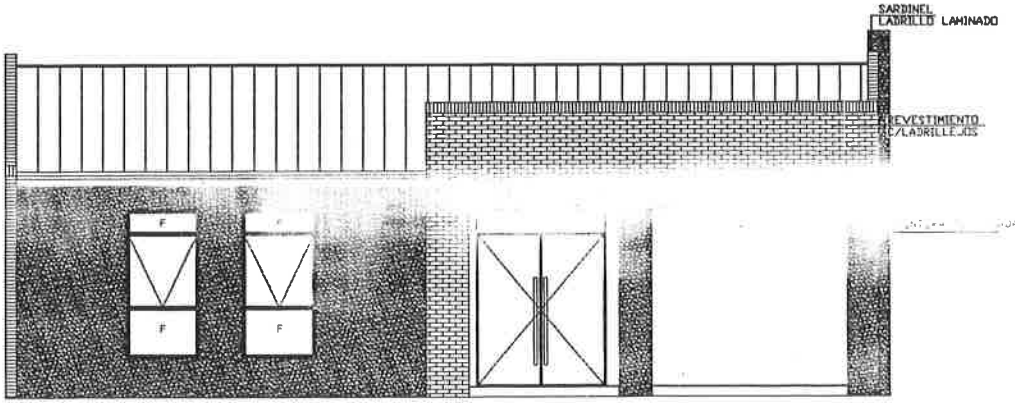

FACHADA PRINCIPAL
ESC. 1:50

MUNICIPALIDAD DE SANTA ROSA DEL AGUARAY
PLANO APROBADO ESC. 1:50
EXPTE CATASTRO Res. N°: 659/2016
Fecha: 06/10/2016

OBRA: CENTRO DE ATENCION C.A.H. - SANTA ROSA
UBICACION: DISTRITO DE SANTA ROSA DEL AGUARAY
PROPIETARIO: MINISTERIO DE AGRICULTURA Y GANADERIA
PROFESIONAL PROYECTISTA: ARQ. NORMA MEZA
CONSTRUCTOR:
FINCA: 717
SUP. DE TERRENO: 1.130 m2
SUP. A CONSTRUIR: 188m2

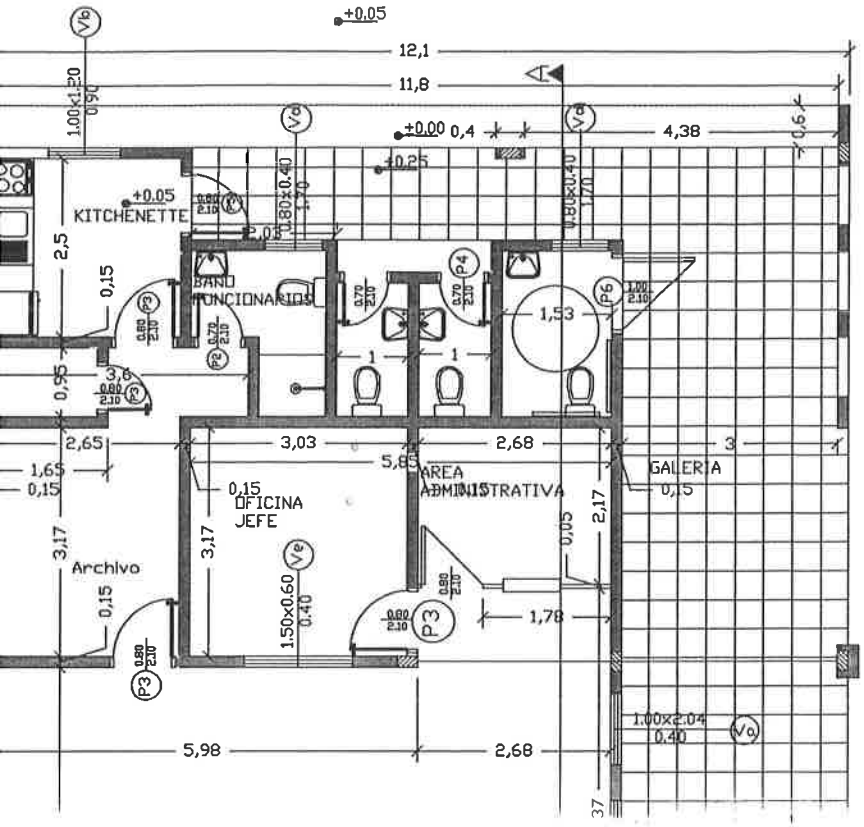

PLANTA ACOTADA
ESC. 1:50

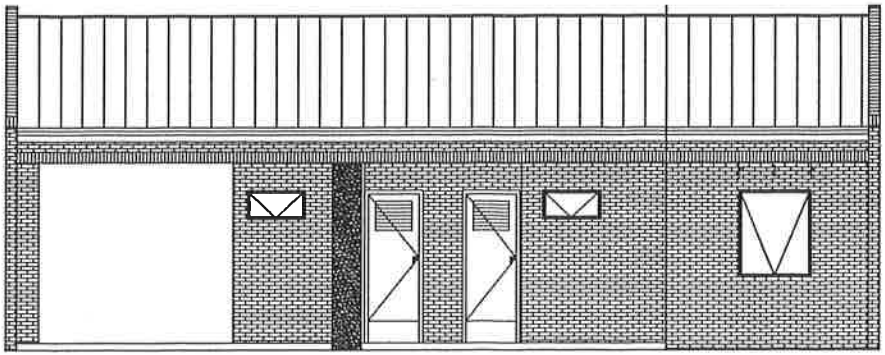

FACHADA POSTERIOR
ESC. 1:50

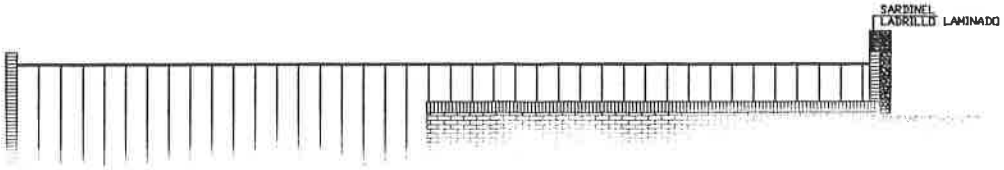

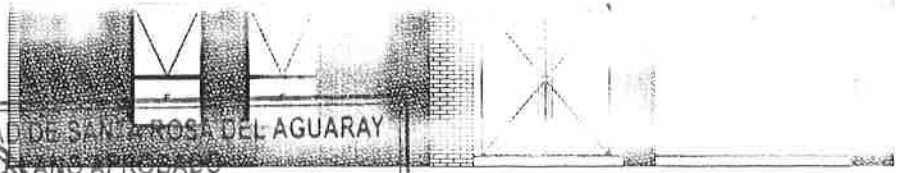

FACHADA PRINCIPAL
ESC. 1:50

MUNICIPALIDAD DE SANTA ROSA DEL AGUARAY
PLANO APROBADO
659/2016
DPTO CATASTRO Res. N°
Fecha 06/10/2016
Roque R. Riveros D.
Jefe del Catastro

OBRA: CENTRO DE ATENCION C.A.H. - SANTA ROSA
UBICACION: DISTRITO DE SANTA ROSA DEL AGUARAY
PROPIETARIO: MINISTERIO DE AGRICULTURA Y GANADERIA
PROFESIONAL PROYECTISTA: ARQ. NORMA MEZA
CONSTRUCTOR:
FINCA: 717
SUP. DE TERRENO: 1.130 m2
SUP. A CONSTRUIR: 188m2

Arq. Norma

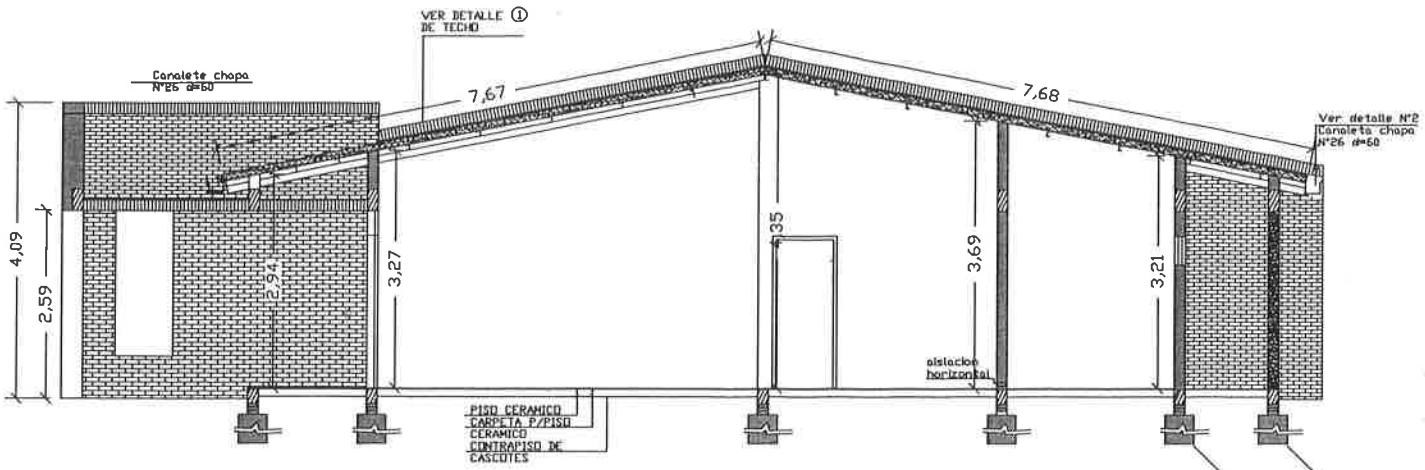

CORTE AA
ESC. 1:50

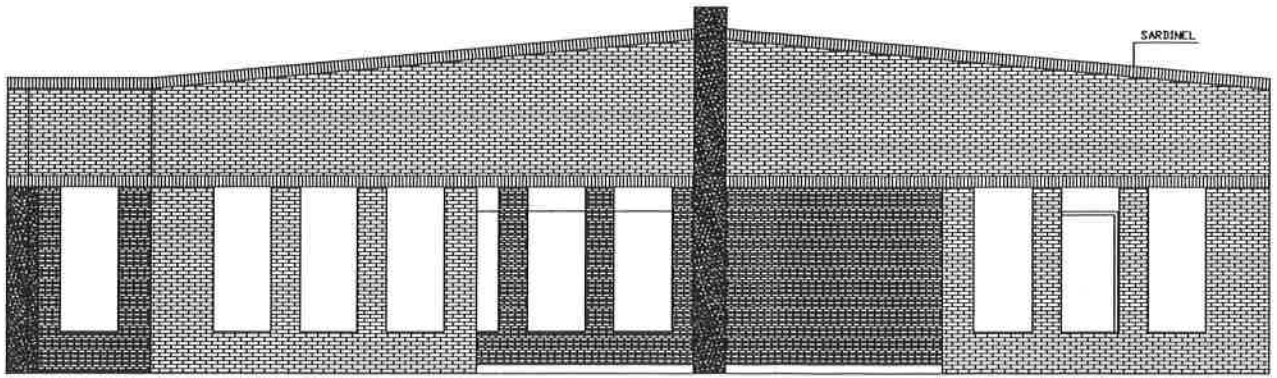

FACHADA LONGUITUDINAL
ESC. 1:50

MUNICIPALIDAD DE SANTA ROSA DEL AGUARAY
PLANO APROBADO
DPTO CATASTRO
Exp.....Res. N°: 659/2016
Fecha: 26 / 10 / 2016

Roque R. Riveros D.
Jefe del
Dpto. Catastro

OBRA: CENTRO DE ATENCION C.A.H. - SANTA ROSA
UBICACION: DISTRITO DE SANTA ROSA DEL AGUARAY
PROPIETARIO: MINISTERIO DE AGRICULTURA Y GANADERIA
PROFESIONAL PROYECTISTA: ARQ. NORMA MEZA
CONSTRUCTOR:
FINCA: 717
SUP. DE TERRENO: 1.130 m2
SUP. A CONSTRUIR: 188m2

Arq. Nor...

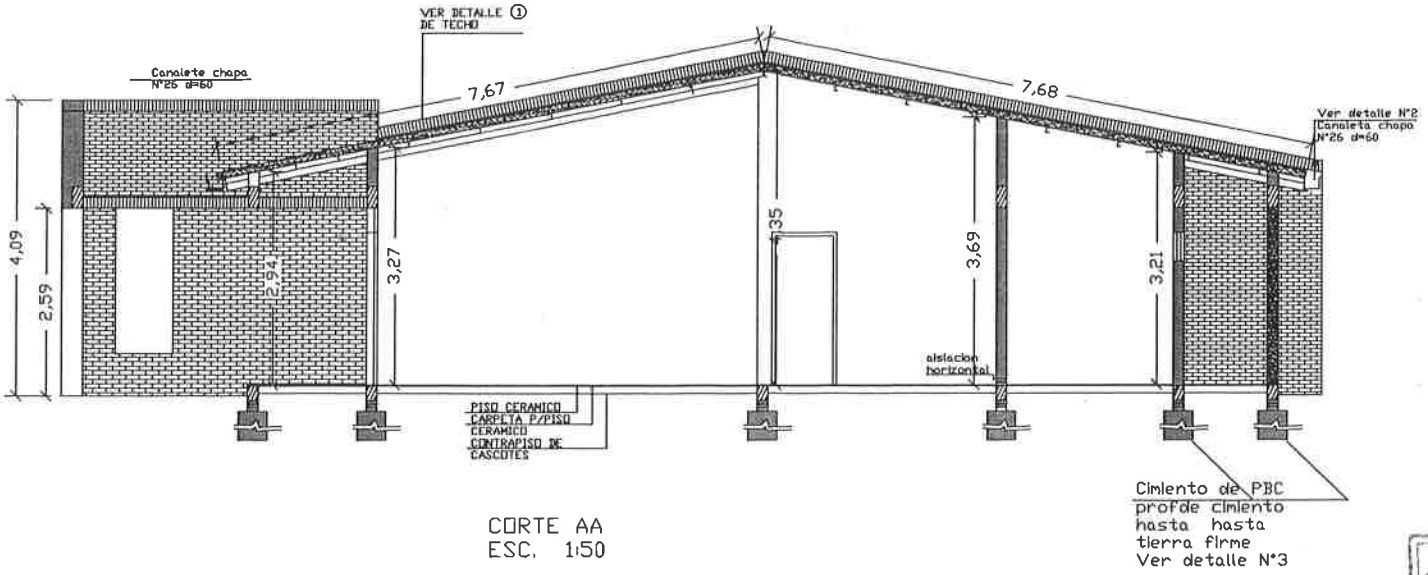

CORTE AA
ESC. 1:50

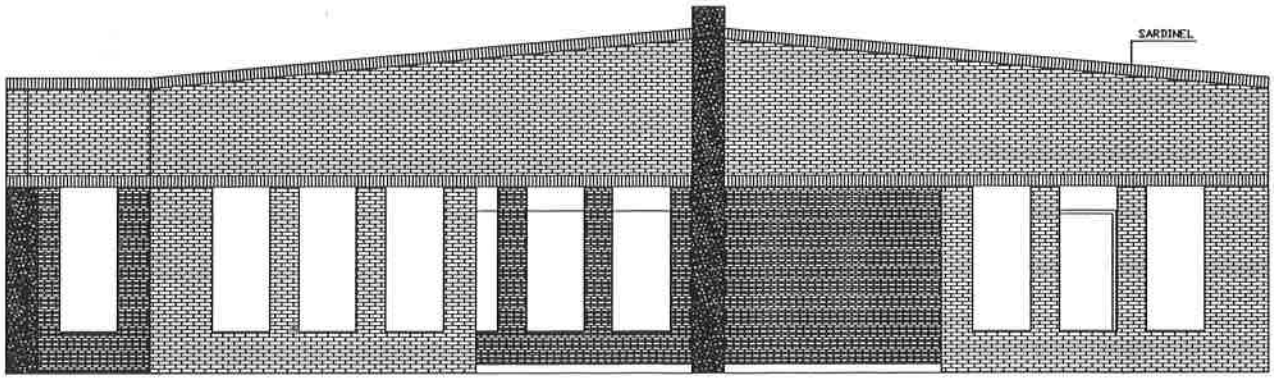

FACHADA LONGUITUDINAL
ESC. 1:50

MUNICIPALIDAD DE SANTA ROSA DEL AGUARAY
PLANO APROBADO
DPTO CATASTRO
EXP. ..... Res. N°: 659/2016
Fecha: 06/10/2016

Roque R. Riveros D.
Jefe del
Dpto. Catastro

OBRA: CENTRO DE ATENCION C.A.H. - SANTA ROSA
UBICACION: DISTRITO DE SANTA ROSA DEL AGUARAY
PROPIETARIO: MINISTERIO DE AGRICULTURA Y GANADERIA
PROFESIONAL PROYECTISTA: ARQ. NORMA MEZA
CONSTRUCTOR:
FINCA: 717
SUP. DE TERRENO: 1.130 m2

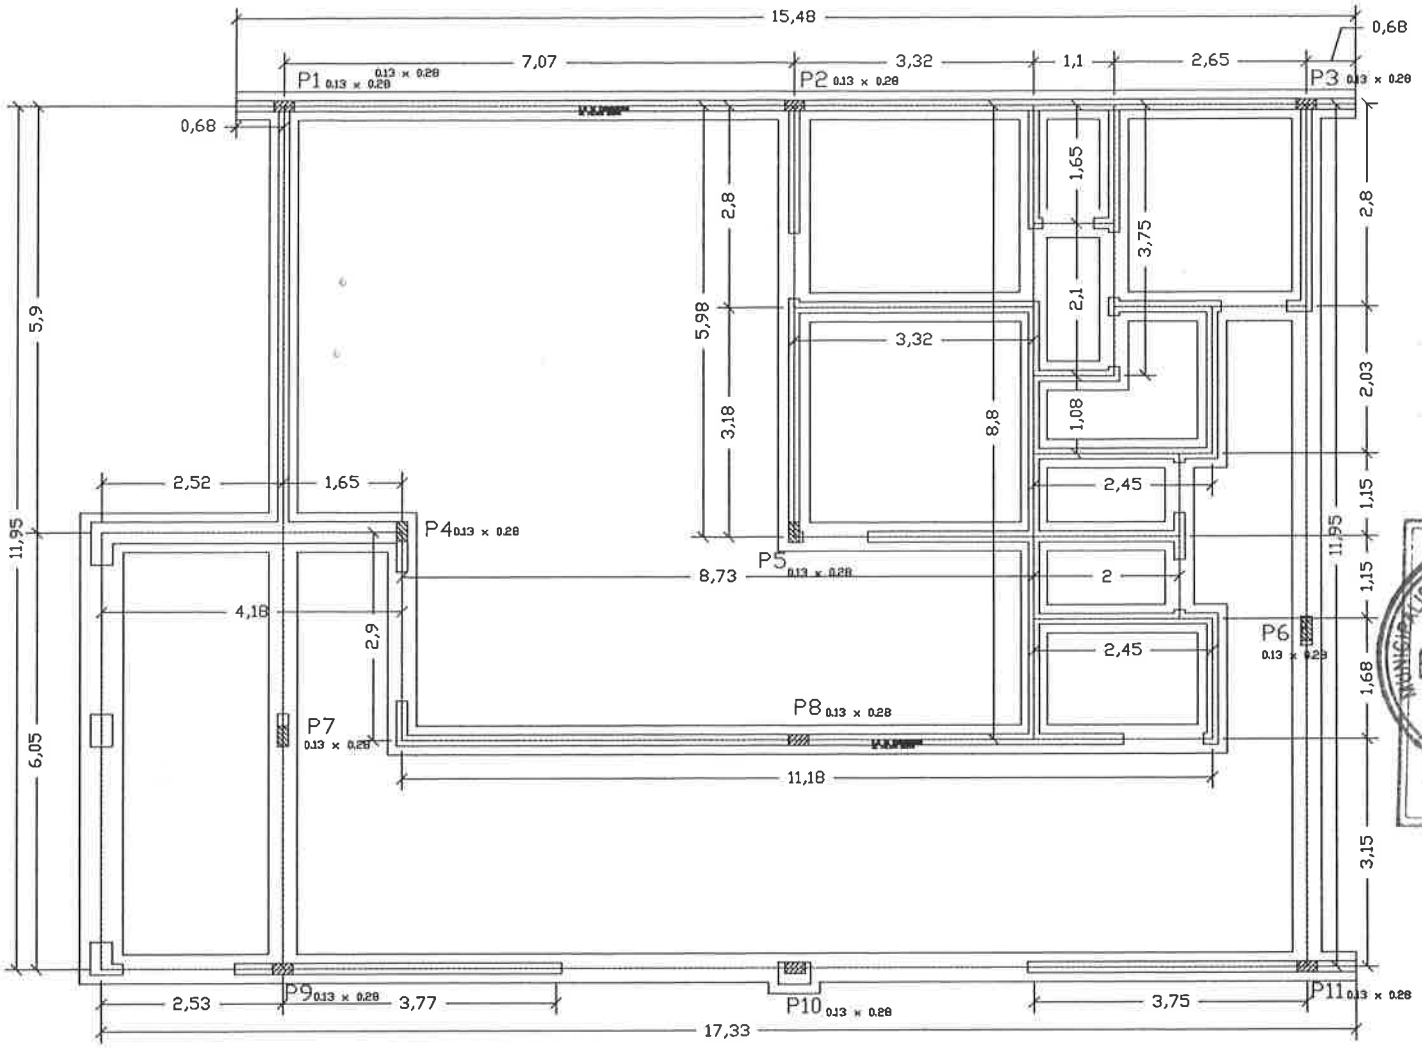

PLANTA DE CIMENTACION
ESC. 1:50

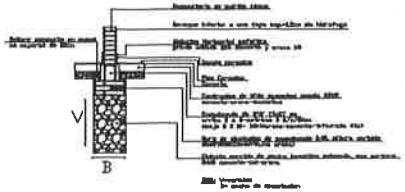

DETALLE DE CIMENTACION
ESC. 1:10

MUNICIPALIDAD DE SANTA ROSA DEL AGUARAY
PLANO APROBADO
MUNICIPALIDAD DE SANTA ROSA DEL AGUARAY
DPTO CATASTRO
Exp.....Res. N°: 659 /2016
Fecha.....06/10/2016

Roque R. Riveros D.
Jefe del
Dpto. Catastro

OBRA:CENTRO DE ATENCION C.A.H. - SANTA ROSA
UBICACION: DISTRITO DE SANTA ROSA DEL AGUARAY
PROPIETARIO: MINISTERIO DE AGRICULTURA Y GANADERIA
PROFESIONAL PROYECTISTA: ARQ. NORMA MEZA
CONSTRUCTOR:
FINCA: 717
SUP. DE TERRENO: 1.130 m2
SUP. A CONSTRUIR: 438 m2

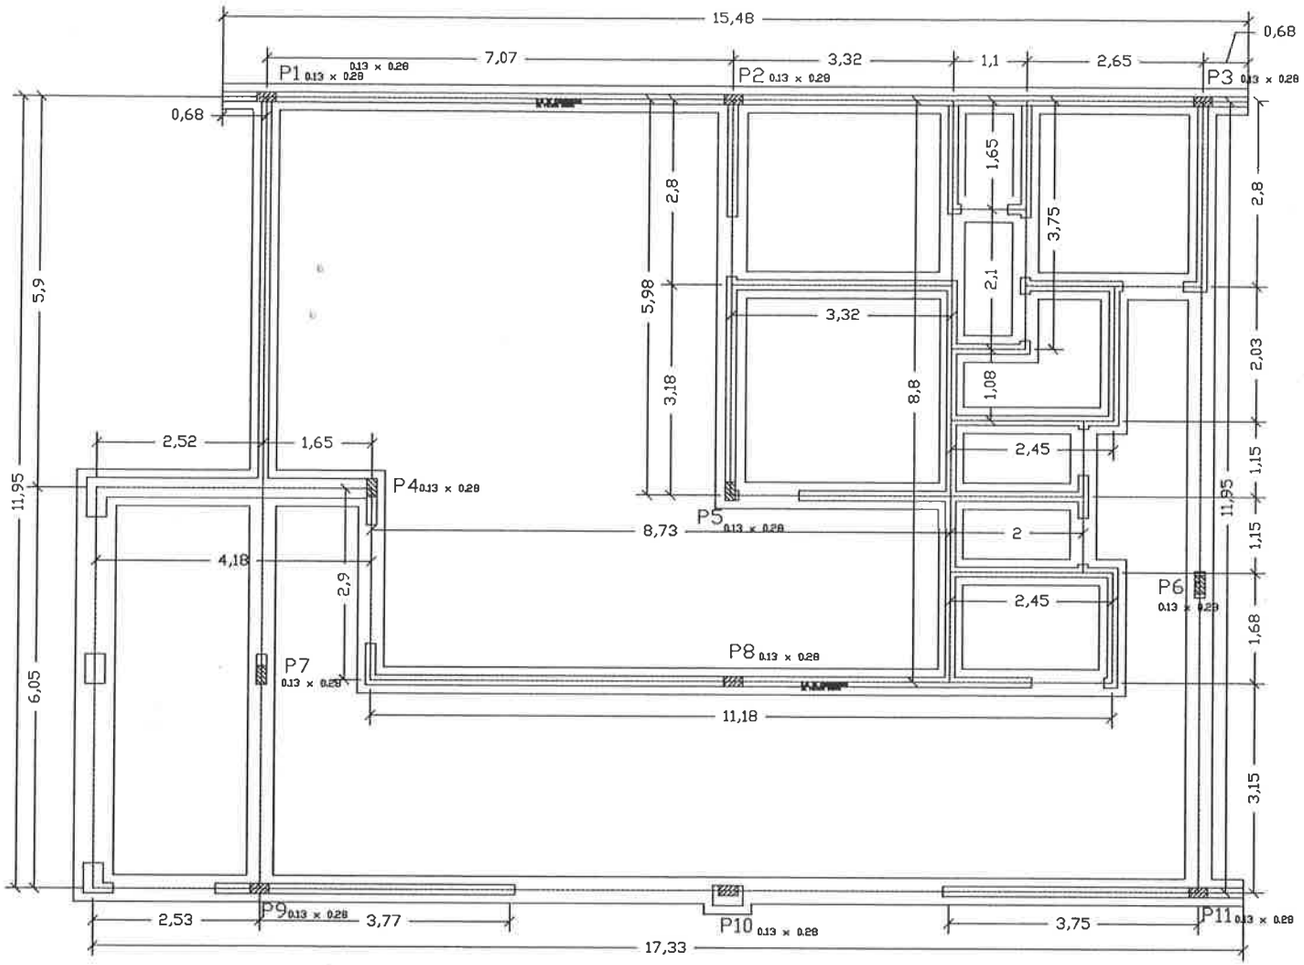

PLANTA DE CIMENTACION
ESC. 1:50

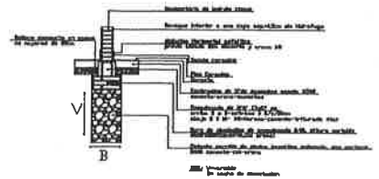

DETALLE DE CIMENTACION
ESC. 1:10

MUNICIPALIDAD DE SANTA ROSA DEL AGUARAY
PLANO APROBADO
DPTO CATASTRO
Res. Nº: 659/2016
Fecha: 06/10/2016

Roque R. Riveros D.
Jefe del
Dpto. Catastro

OBRA: CENTRO DE ATENCION C.A.H. - SANTA ROSA
UBICACION: DISTRITO DE SANTA ROSA DEL AGUARAY
PROPIETARIO: MINISTERIO DE AGRICULTURA Y GANADERIA
PROFESIONAL PROYECTISTA: ARQ. NORMA MEZA
CONSTRUCTOR:
FINCA: 717
SUP. DE TERRENO: 1.130 m2

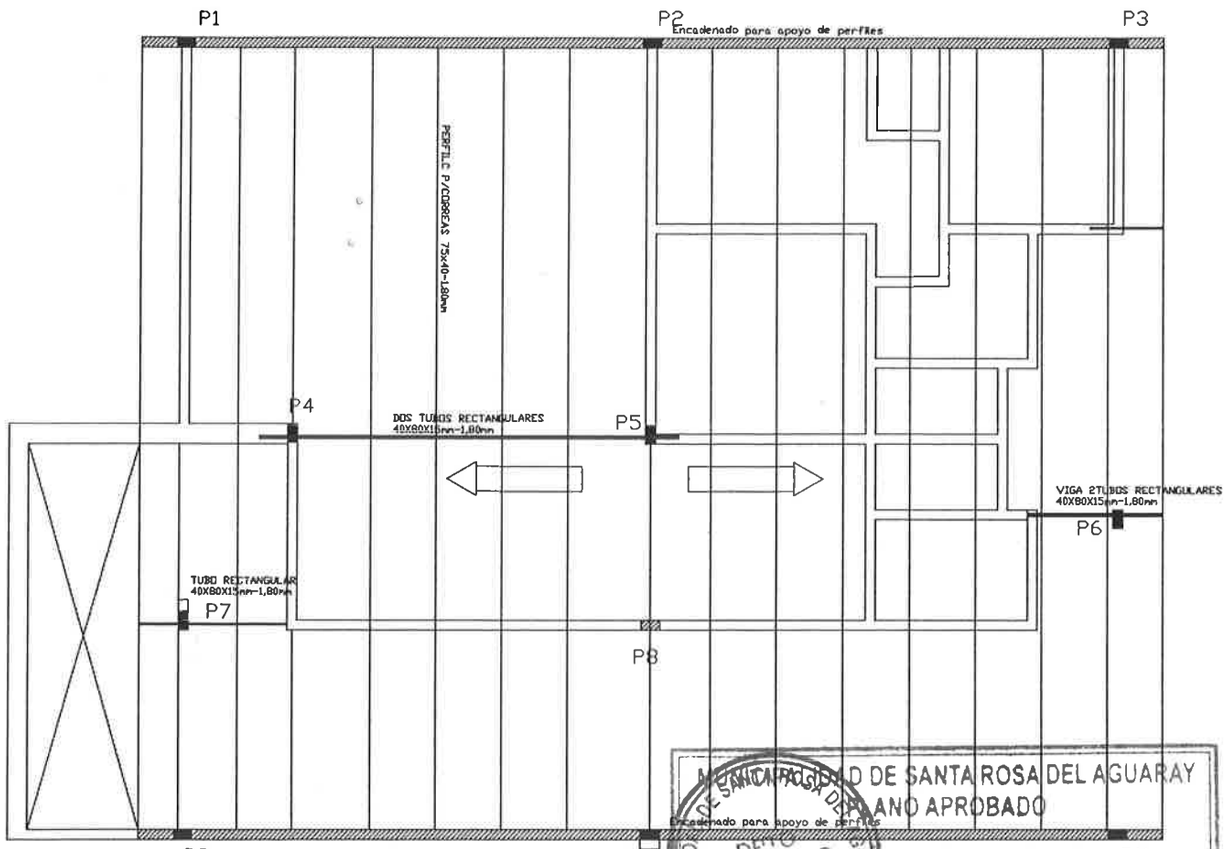

PLANTA DE TECHO
ESC. 1:50

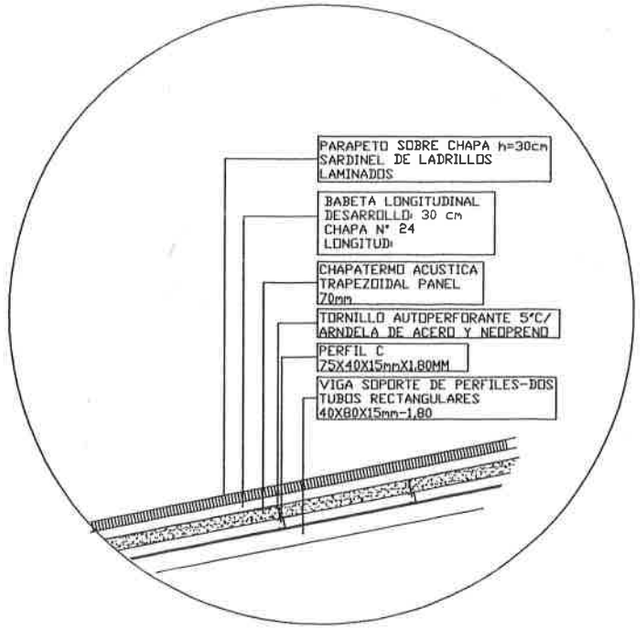

DETALLE 1 DE TECHO

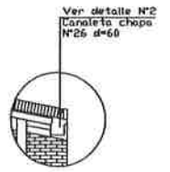

DETALLE 2
CANALETA

MUNICIPALIDAD DE SANTA ROSA DEL AGUARAY
PLANO APROBADO
DPTO. CATASTRO
Res. N°: 659/2016
Fecha: 06/10/2016

Enrique R. Riveros D.
Jefe del
Catastro

OBRA: CENTRO DE ATENCION C.A.H. - SANTA ROSA
UBICACION: DISTRITO DE SANTA ROSA DEL AGUARAY
PROPIETARIO: MINISTERIO DE AGRICULTURA Y GANADERIA
PROFESIONAL PROYECTISTA: ARQ. NORMA MEZA
CONSTRUCTOR:
FINCA: 717
SUP. DE TERRENO: 1,130 m2
SUP. A CONSTRUIR: 188m2

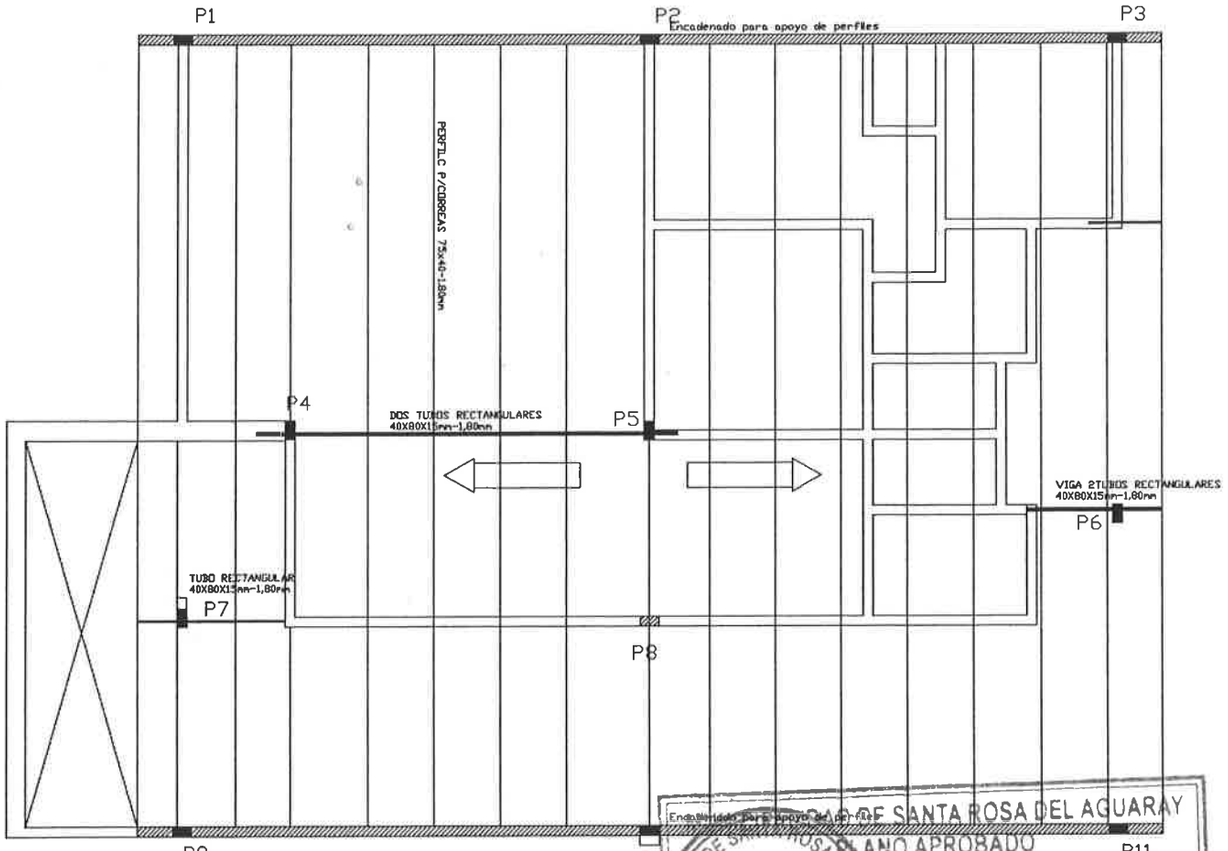

PLANTA DE TECHO
ESC.ª 1:50

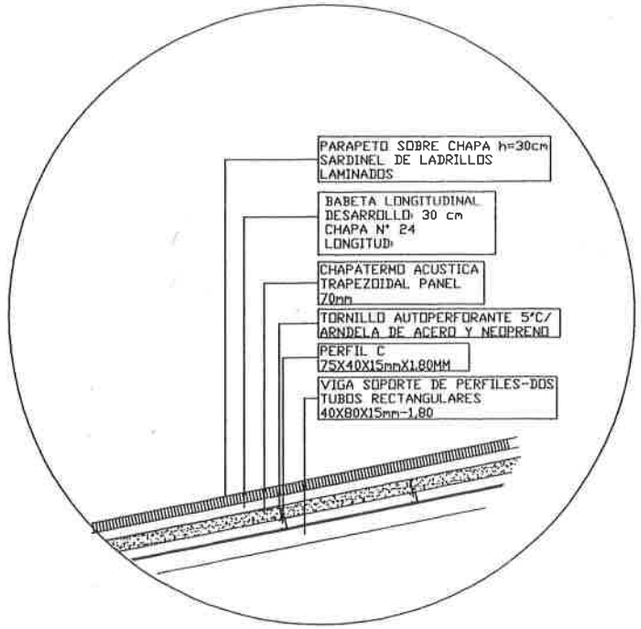

DETALLE 1 DE TECHO

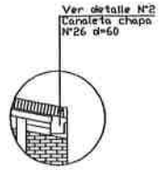

DETALLE 2
CANALETA

MUNICIPALIDAD DE SANTA ROSA DEL AGUARAY
PLANO APROBADO
DPTO CATASTRO
Res. N°: 659/2016
Fecha: 06/12/2016

OBRA: CENTRO DE ATENCION C.A.H. - SANTA ROSA
UBICACION: DISTRITO DE SANTA ROSA DEL AGUARAY
PROPIETARIO: MINISTERIO DE AGRICULTURA Y GANADERIA
PROFESIONAL PROYECTISTA: ARQ. NORMA MEZA
CONSTRUCTOR:
FINCA: 717
SUP. DE TERRENO: 1.130 m2
SUP. A CONSTRUIR: 188m2