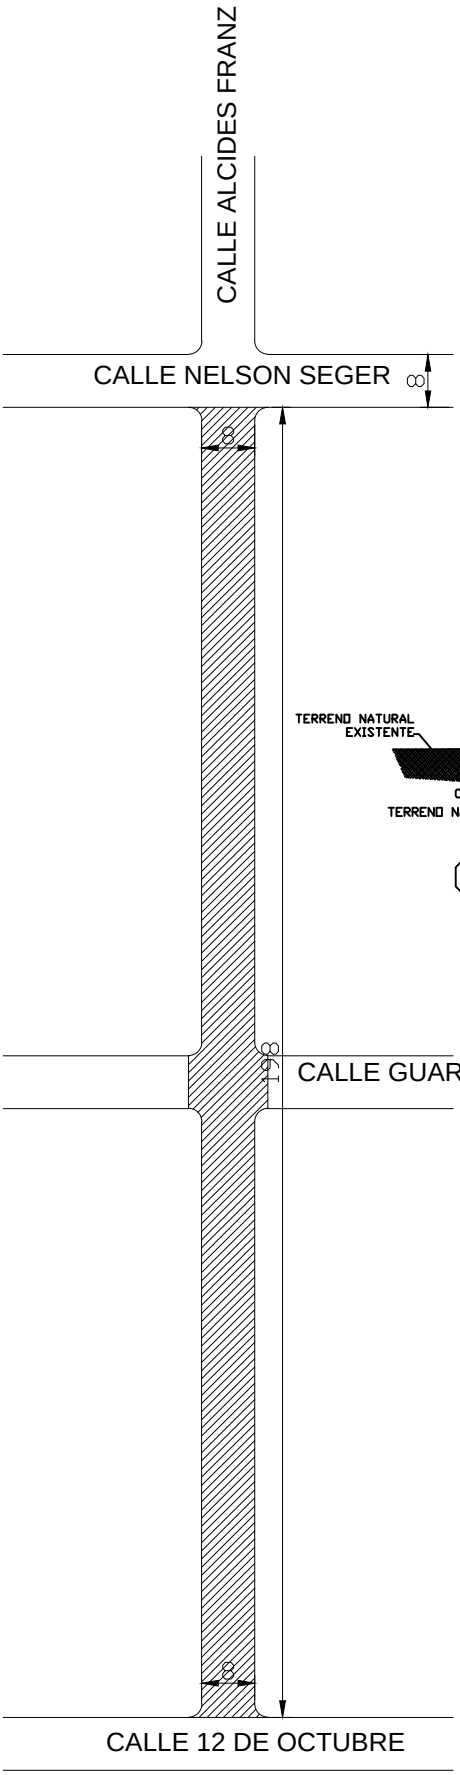

PLANTA

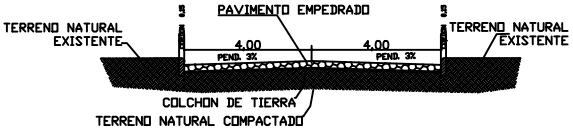

CORTE

MUNICIPALIDAD DE SANTA ROSA DEL MONDAY		
CROQUIS 1	PROYECTO EJECUTIVO	
Construcción de 1623 m2 de empedrado en la calle Alcides Franz		
PROYECTO:	Fecha: MAYO 2016	Plano N°:
CALCULO:		
DIBUJO:	Escala Original:	