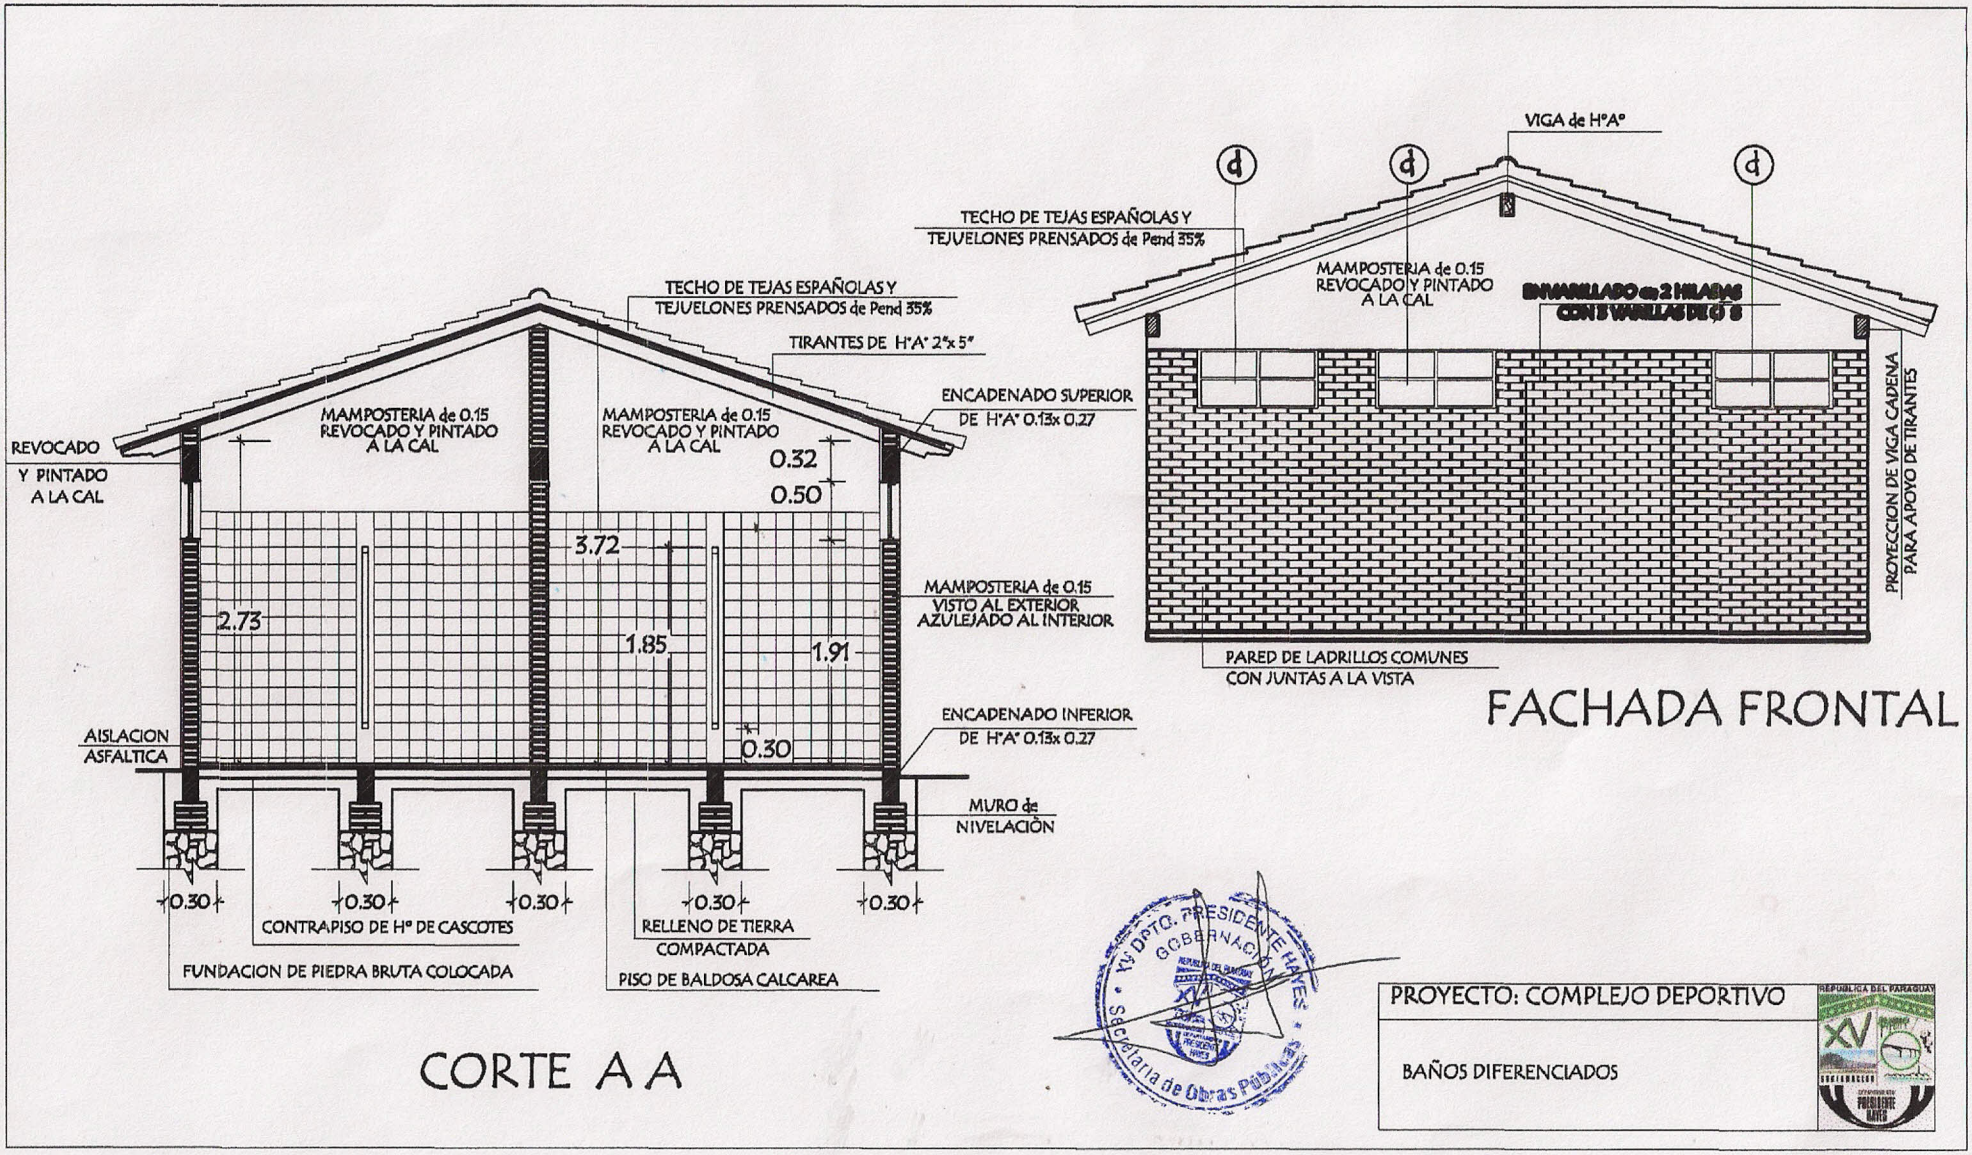
VIGA de H°A°
d
d
d
TECHO DE TEJAS ESPAÑOLAS Y
TEJUELONES PRENSADOS de Pend 35%
MAMPOSTERIA de 0.15
REVOCADO Y PINTADO
A LA CAL
ENMALLADO en 2 HILADAS
CON 5 VARILLAS DE Ø 6
PROYECCION DE VIGA CADENA
PARA APOYO DE TIRANTES
PARED DE LADRILLOS COMUNES
CON JUNTAS A LA VISTA
FACHADA FRONTAL
TECHO DE TEJAS ESPAÑOLAS Y
TEJUELONES PRENSADOS de Pend 35%
TIRANTES DE H°A° 2"x 5"
ENCADENADO SUPERIOR
DE H°A° 0.13x 0.27
REVOCADO
Y PINTADO
A LA CAL
MAMPOSTERIA de 0.15
REVOCADO Y PINTADO
A LA CAL
MAMPOSTERIA de 0.15
REVOCADO Y PINTADO
A LA CAL
0.32
0.50
3.72
2.73
1.85
1.91
0.30
MAMPOSTERIA de 0.15
VISTO AL EXTERIOR
AZULEJADO AL INTERIOR
ENCADENADO INFERIOR
DE H°A° 0.13x 0.27
AISLACION
ASFALTICA
MURO de
NIVELACION
0.30
0.30
0.30
0.30
0.30
CONTRAPISO DE H° DE CASCOTES
RELLENO DE TIERRA
COMPACTADA
FUNDACION DE PIEDRA BRUTA COLOCADA
PISO DE BALDOSA CALCAREA
CORTE A A
XV DPTO. PRESIDENTE HAYES
GOBERNACION
Secretaria de Obras Publicas
PROYECTO: COMPLEJO DEPORTIVO
BAÑOS DIFERENCIADOS
REPUBLICA DEL PARAGUAY
XV
GOBERNACION DE PRESIDENTE HAYES

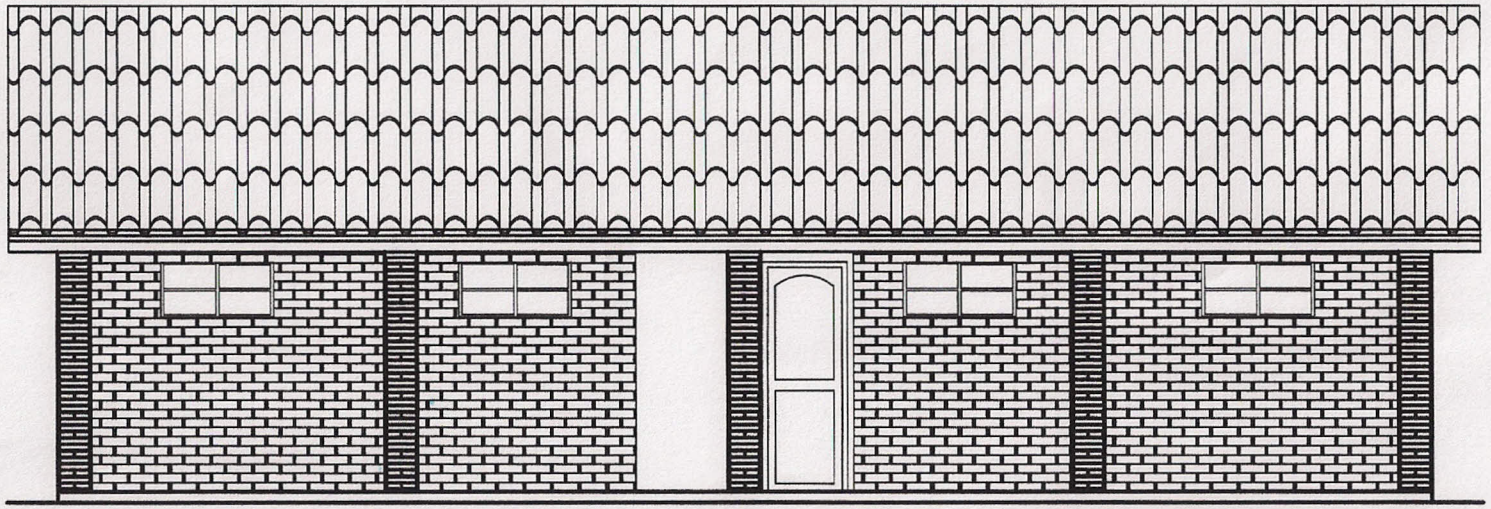

FACHADA FRONTAL

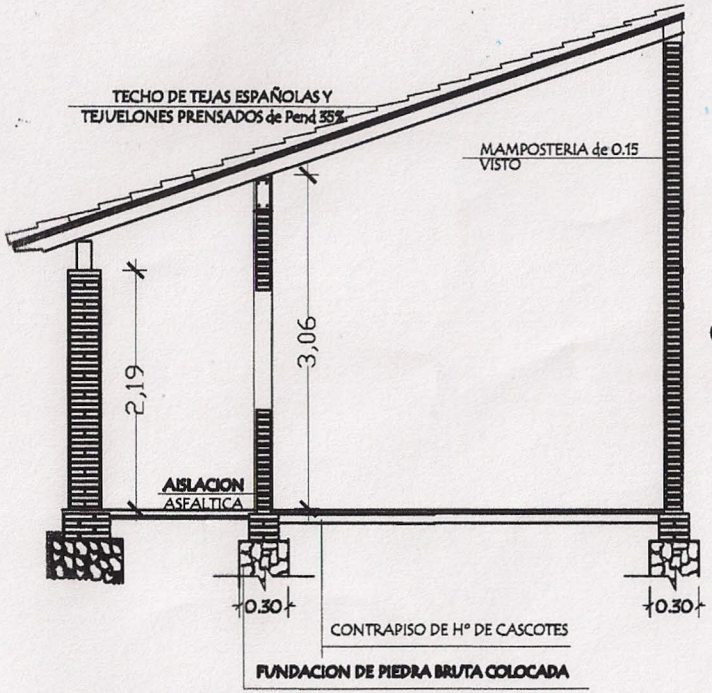

CORTE TRANSVERSAL

PROYECTO: COMPLEJO DEPORTIVO	
VESTUARIOS - AREA A CONSTRUIR 78 m2	

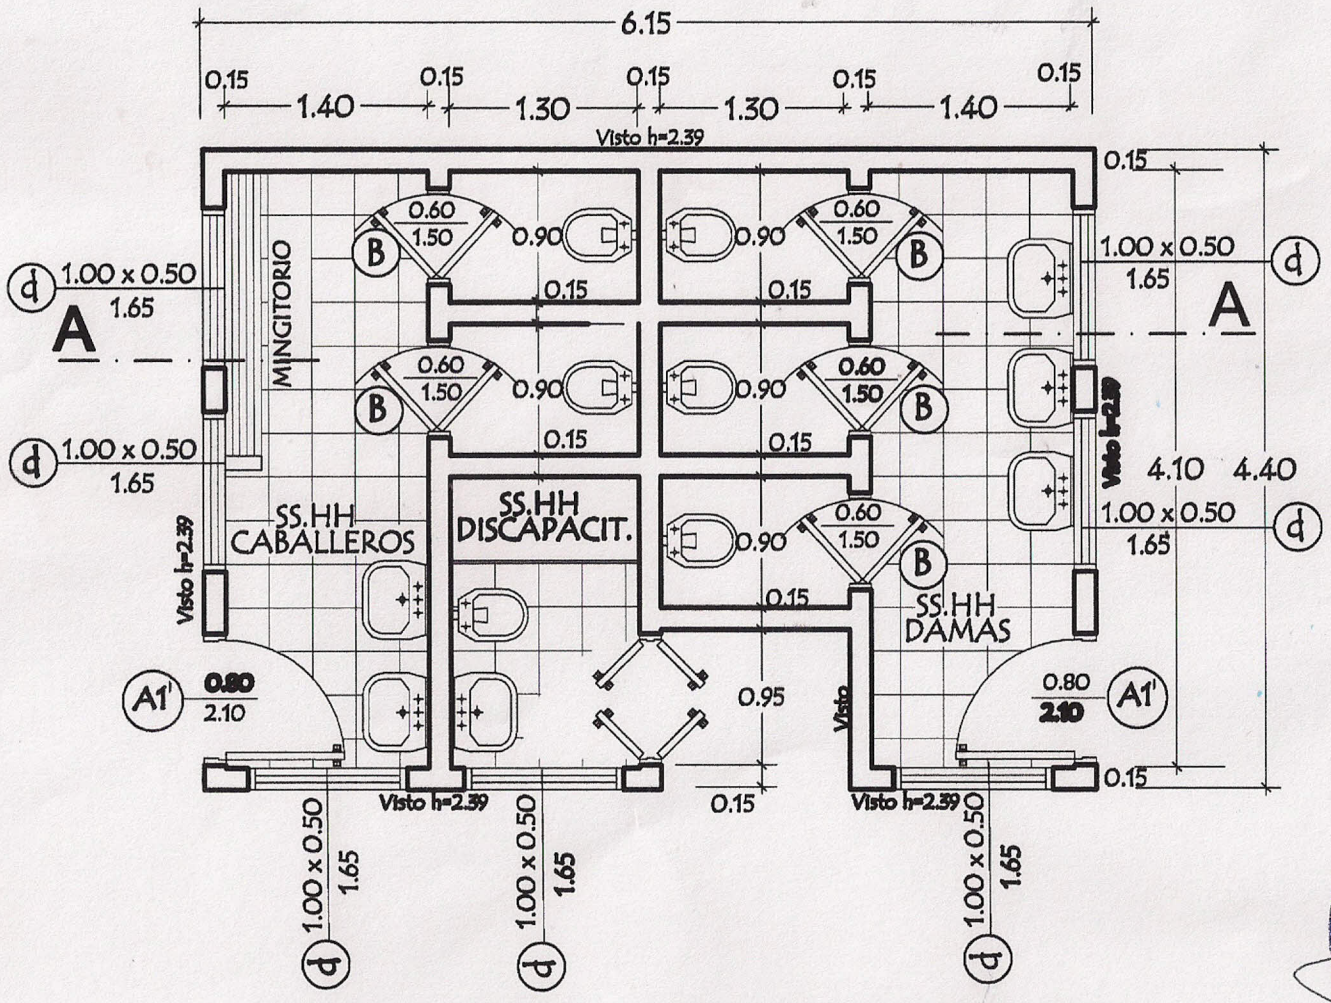

PLANTA CONSTRUCTIVA

PROYECTO: COMPLEJO DEPORTIVO

BAÑO - AREA A CONTRUIR : 27m2

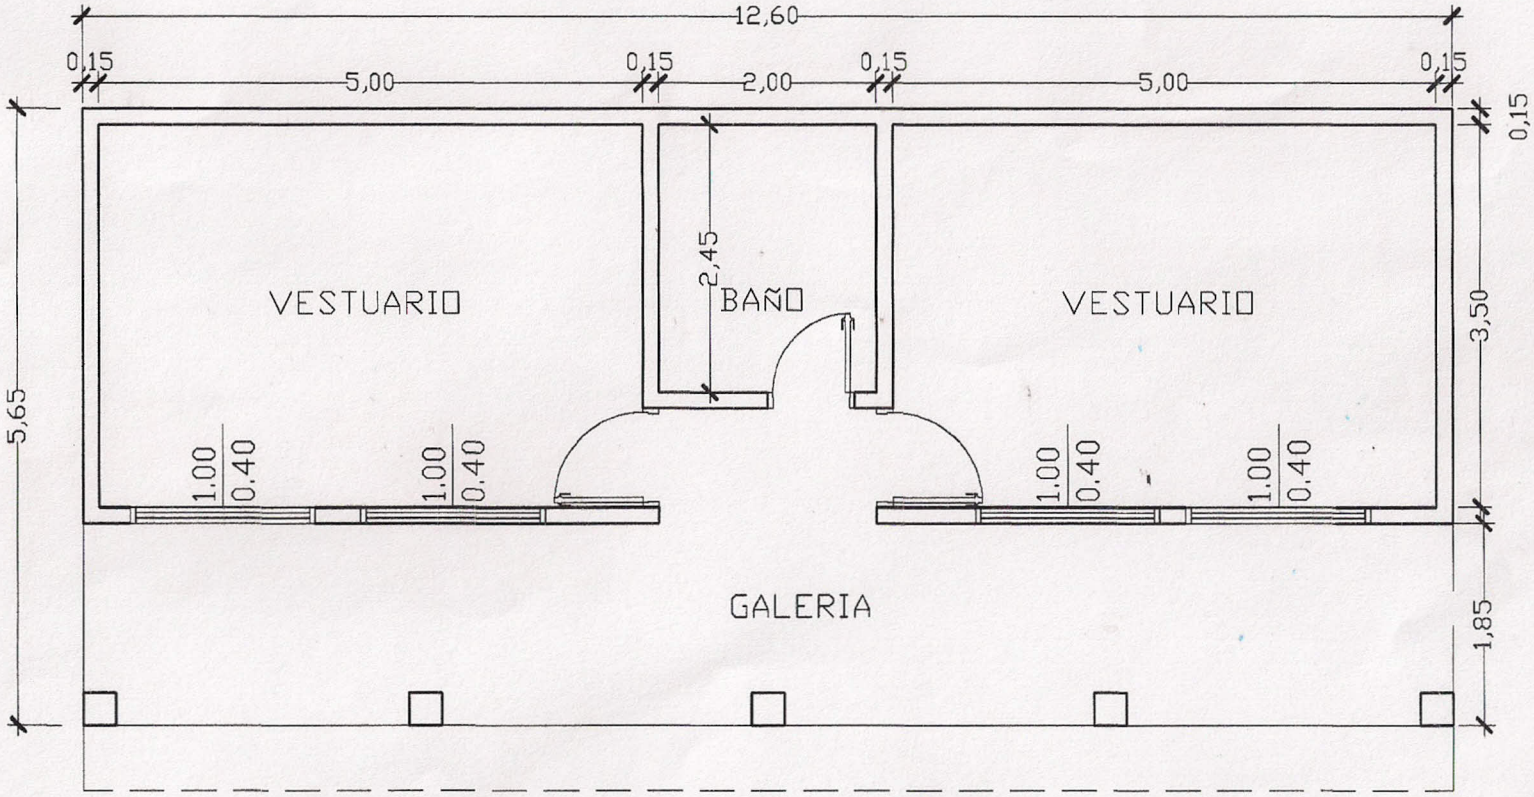

PLANTA ACOTADA

XV DPTO. PRESIDENTE HAYES
GOBERNACIÓN
Secretaría de Obras Públicas

PROYECTO: COMPLEJO DEPORTIVO

VESTUARIOS - AREA A CONSTRUIR 78 m2

REPUBLICA DEL PARAGUAY
XV
GOBERNACION
PRESIDENTE HAYES

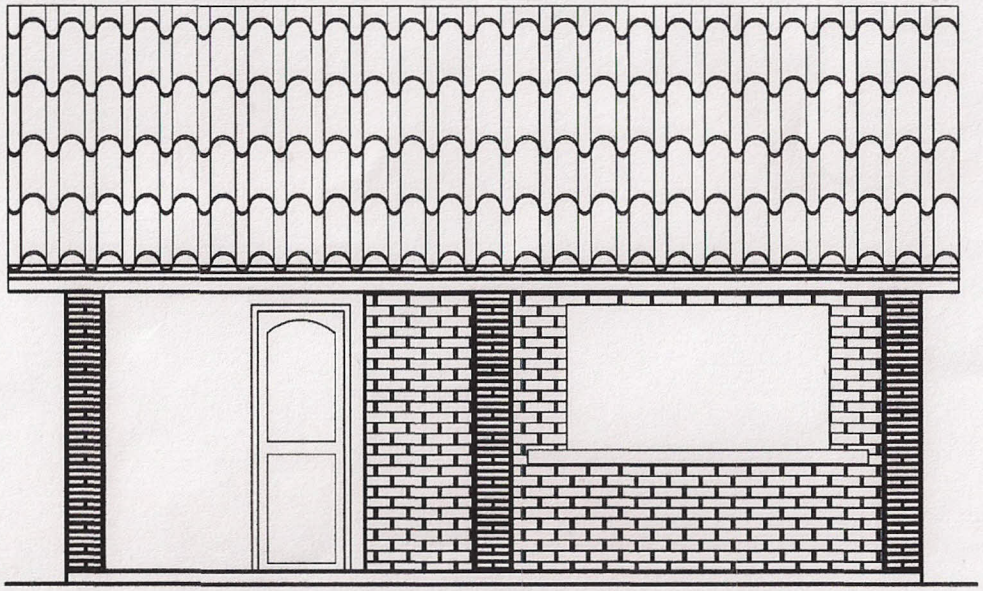

FACHADA FRONTAL

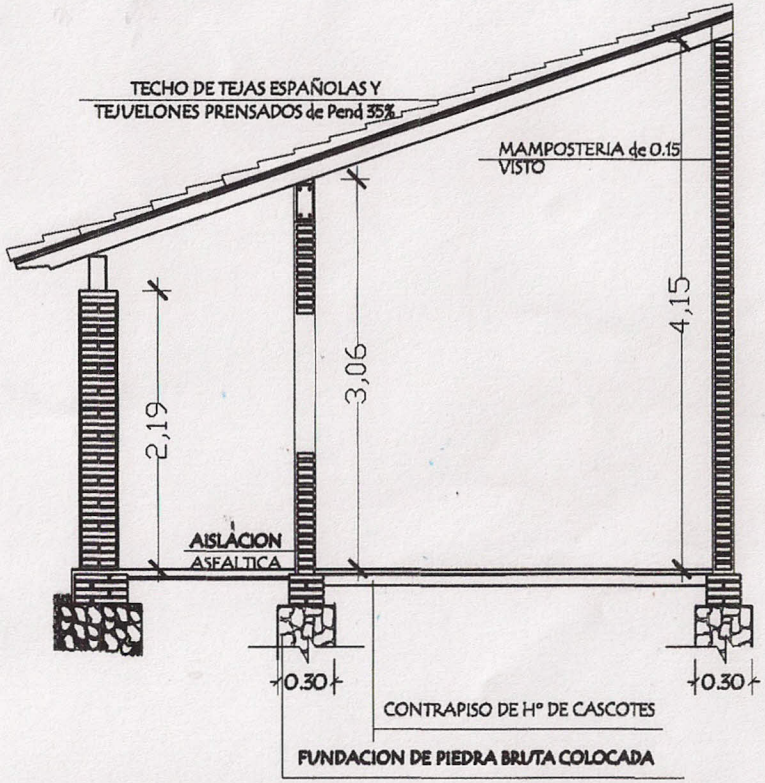

CORTE TRANSVERSAL

XV DPTO. PRESIDENTE HAYES
GOBERNACION
Secretaría de Obras Públicas

PROYECTO: COMPLEJO DEPORTIVO	
CANTINA	