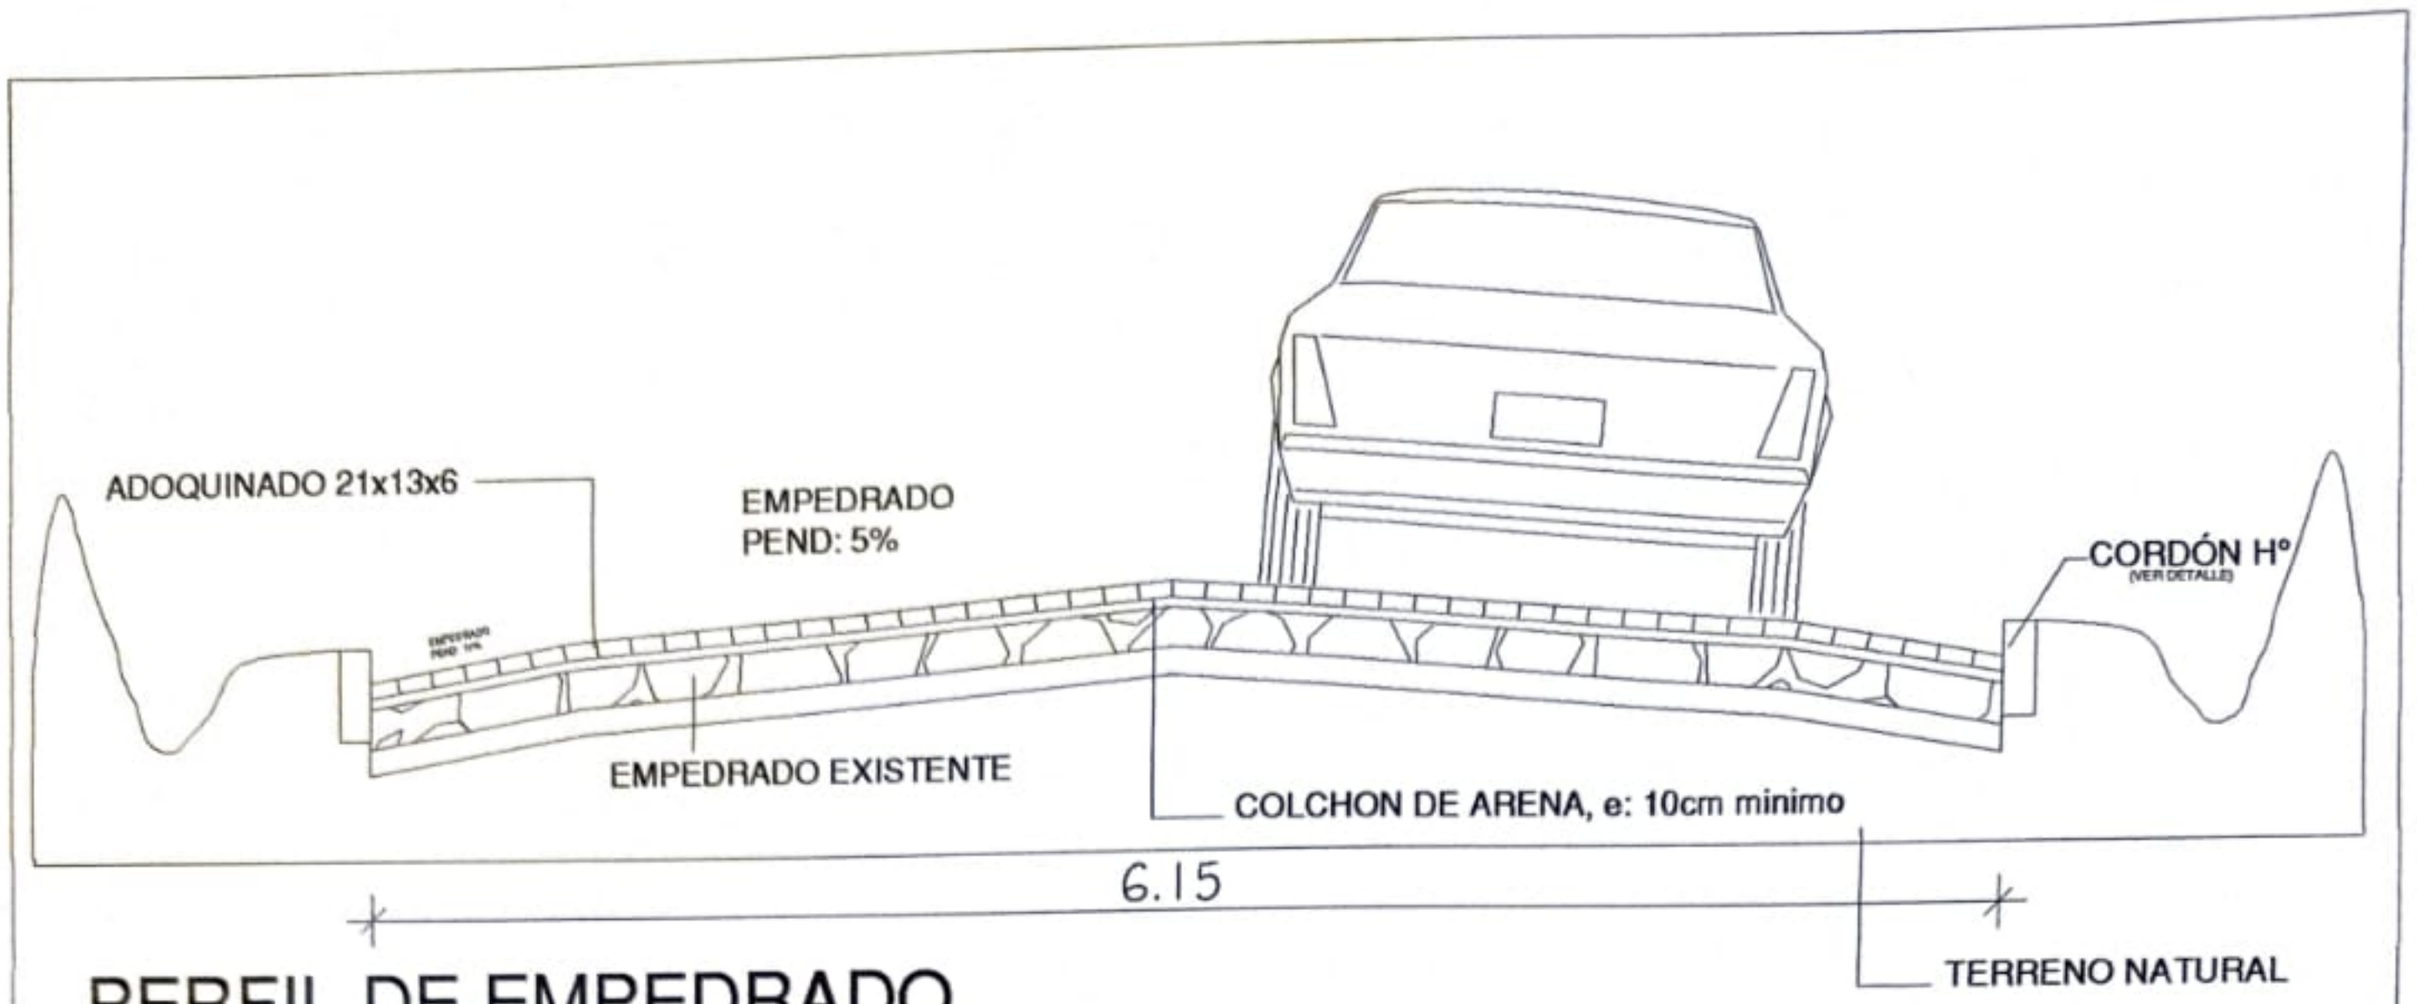

PERFIL DE EMPEDRADO

ESC. _____ AJUSTADA

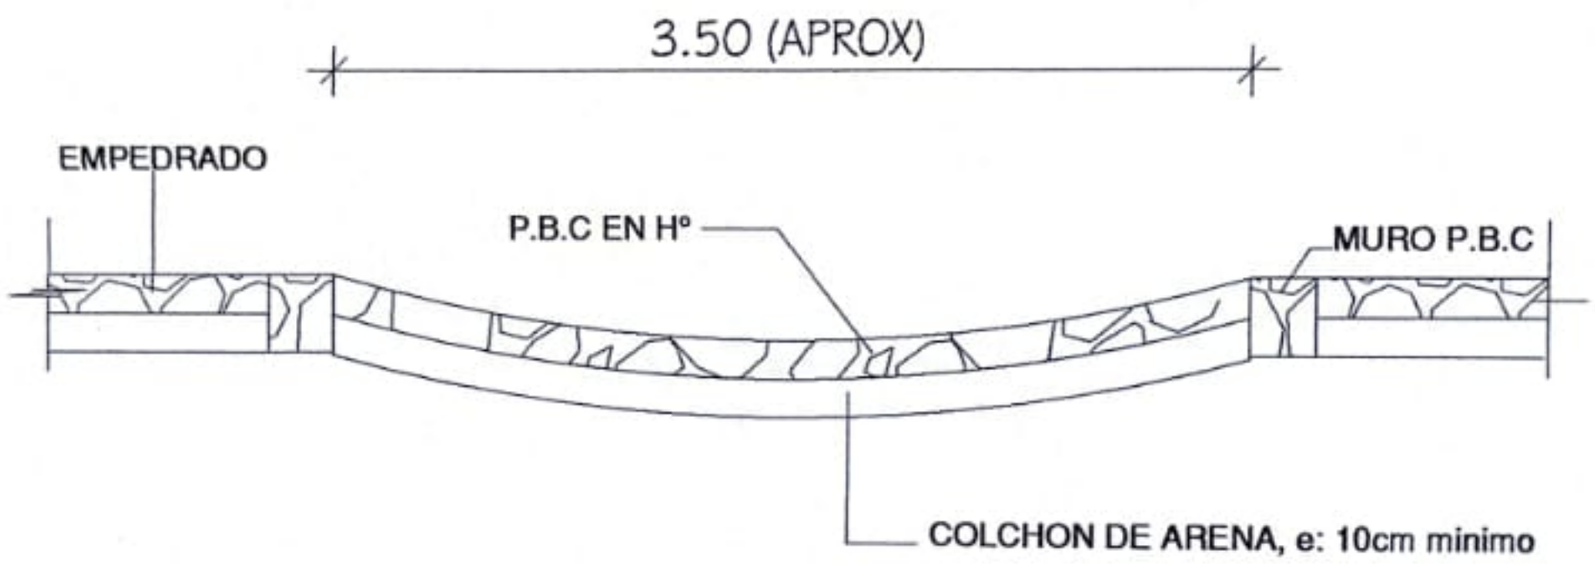

PERFIL DE BADÉN TRANSVERSAL

ESC. _____ AJUSTADA

MUNICIPALIDAD DE ISLA PUCÚ

OBRA: CONSTRUCCIÓN DE ADOQUINADO

UBICACION: ISLA PUCÚ

SUPERFICIE: 835m2

VICTORIANO MARMOL GONZALEZ
ING. CIVIL
REC. Nº 1.450

Juan Fernando Mármol M.
AUTÓNOMA
ARQUITECTURA

PLANTA DE UBICACIÓN
ESC. _____ AJUSTADA

MUNICIPALIDAD DE ISLA PUCÚ

OBRA: CONSTRUCCIÓN DE ADOQUINADO

UBICACION: ISLA PUCÚ

SUPERFICIE: 835m2

VICTORIANO MARMOL GONZALEZ
ING. CIVIL
REG. Nº 1.450

Juan Fernando Mármol M.
AUTÓNOMA ARQUITECTURA