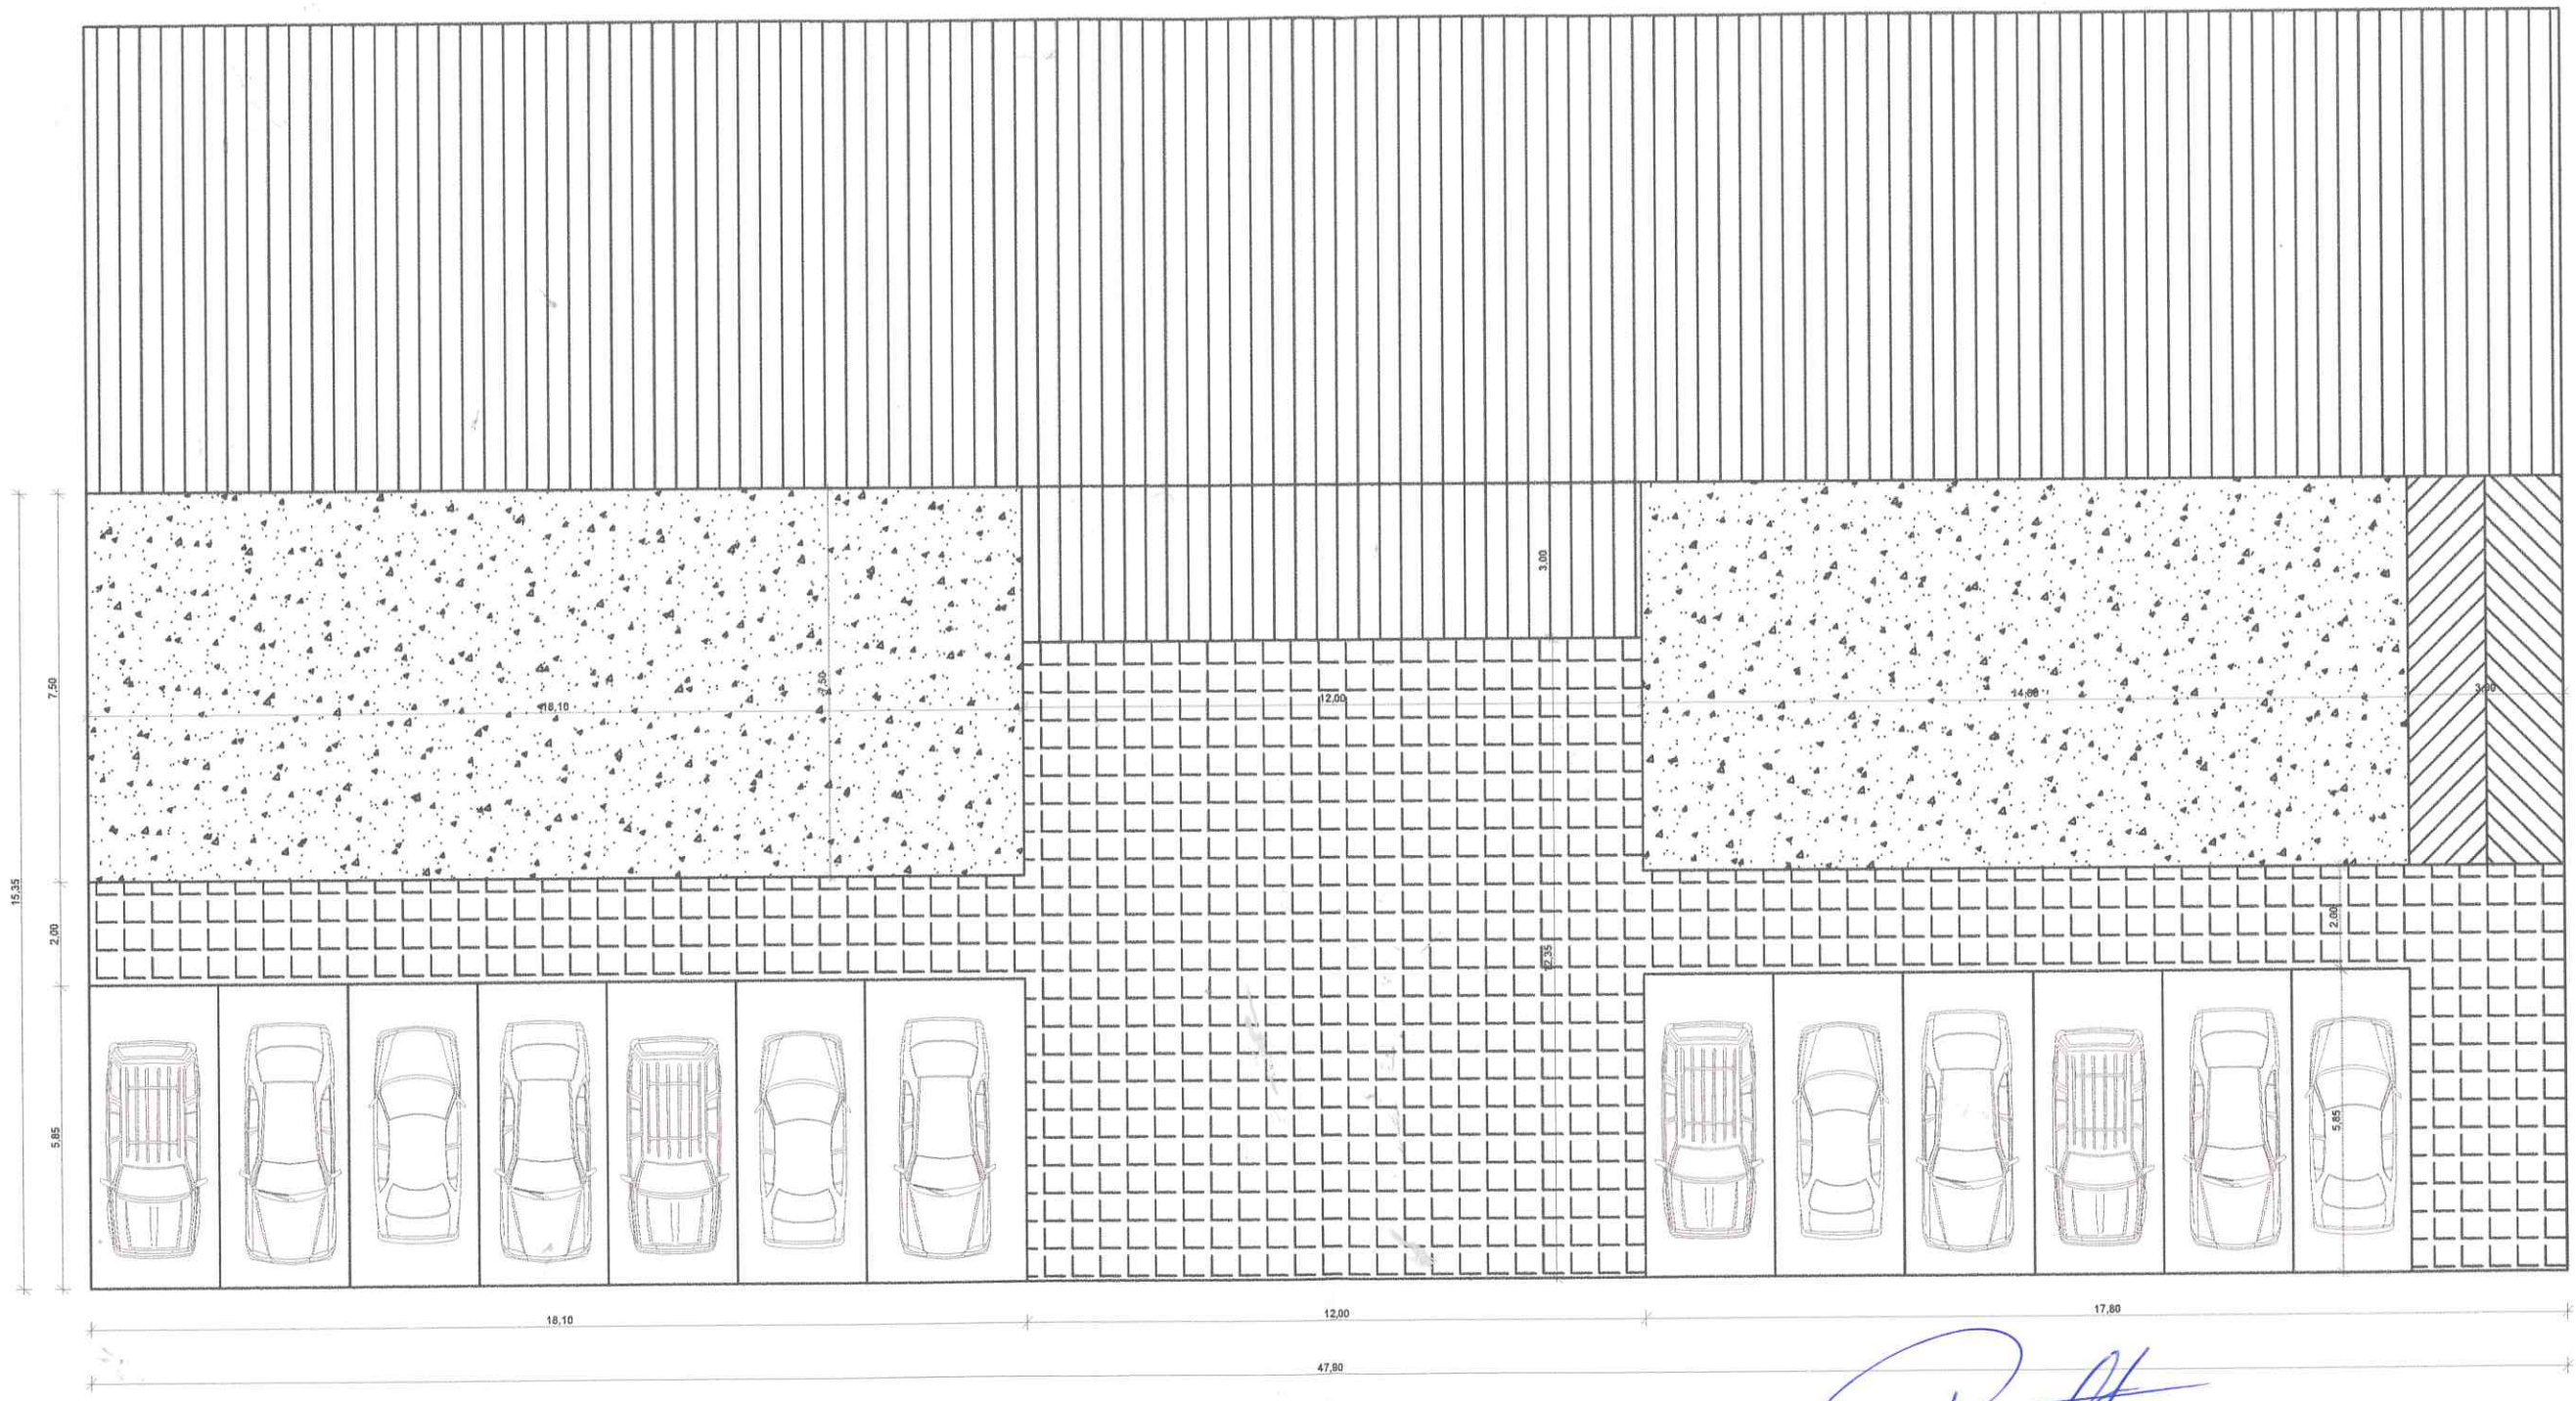

Arq. Alfredo Rebaffi Barrios
Registro MOPC Nº 2210
Fiscal de Obras

Gobierno Departamental de San Pedro		
PROYECTO: REFACCION DE FACHADA GOBERNACION DE SAN PEDRO		
UBICACIÓN: SAN PEDRO		
CALLE: EDUVIGIS DIAS	Proyecto : Secretaria de Obras Publicas	1
BARRIO CENTRO	PLANTA ARQUITECTONICA - PLANTA BAJA	
SUPERFICIE A CONSTRUIR: 400 M2		

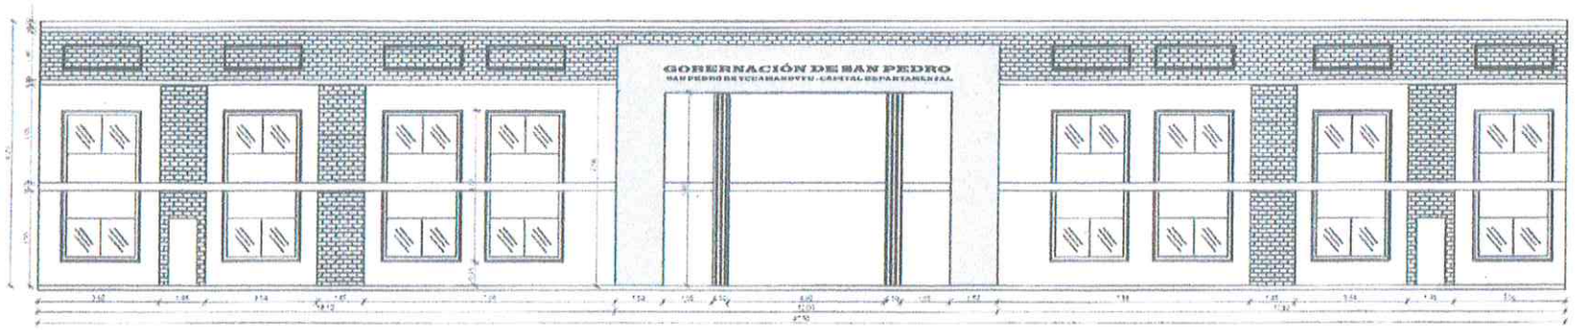

Gobierno Departamental de San Pedro	
PROYECTO: REFACCION DE FACHADA GOBERNACIÓN DE SAN PEDRO	
UBICACIÓN: SAN PEDRO	
CALLE: EDUVIGIS DIAS	Propietario: Secretaría de Obras Públicas
BARRIO CENTRO	FACHADA ARQUITECTONICA
SUPERFICIE A CONSTRUIR: 400 M2	2

Arq. Alfredo Heriberto Barrios
Registro MOPC Nº 2110
Fiscal de Obras

Arq. Alcides Ramón Barrios
Segundo MOPC Nº 2216
Fiscal de Obras

GOBERNACION DE SAN PEDRO
Segunda Dependencia
Secretaría de Obras Públicas

Néstor Ramírez
Secretario Obras Públicas
Gobernación San Pedro