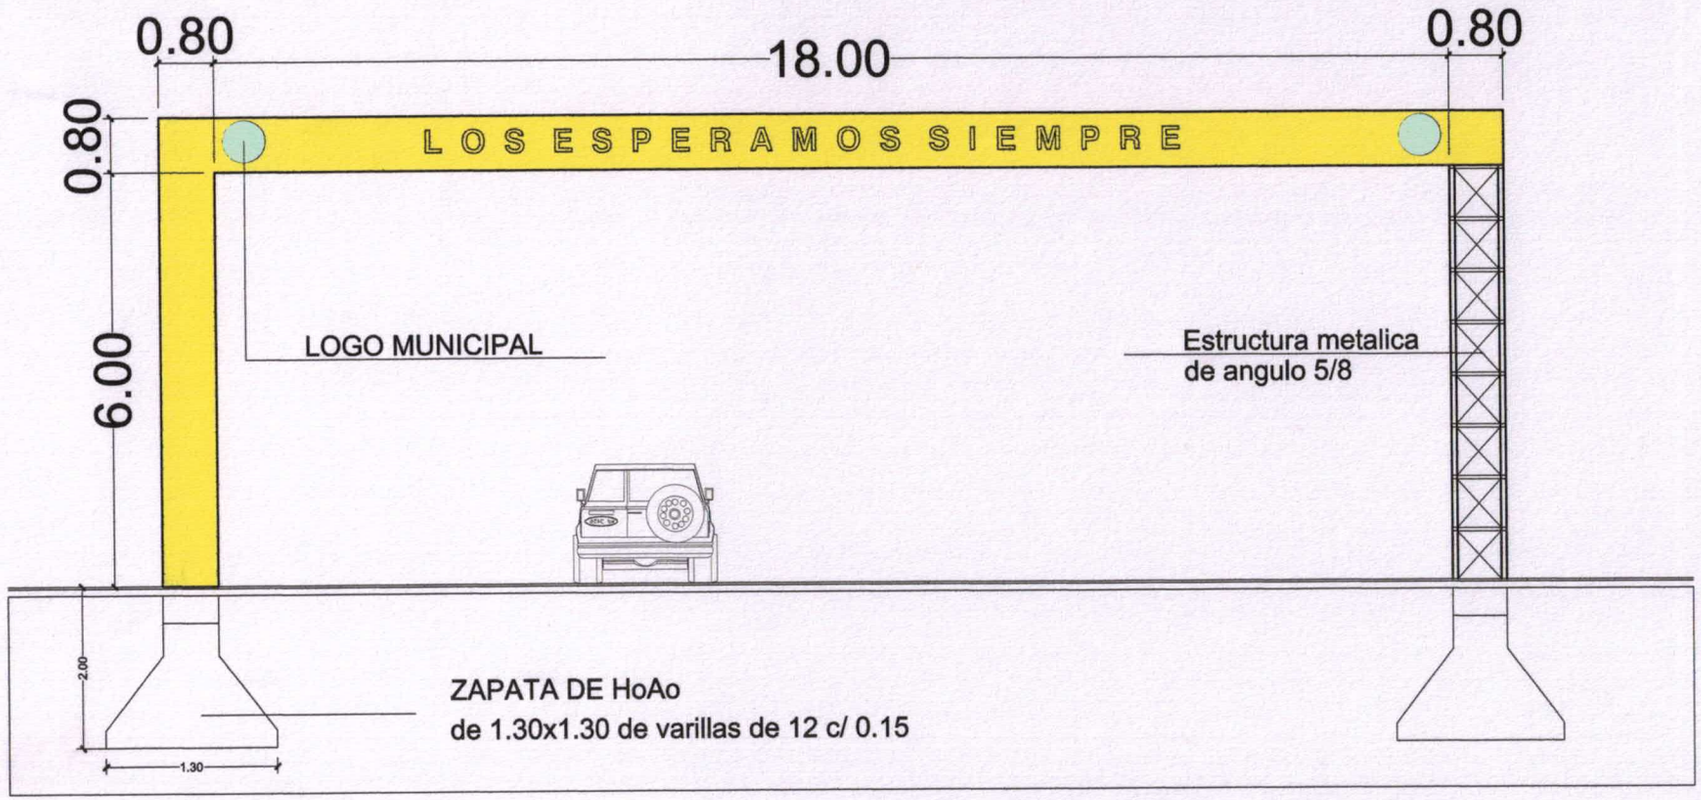

FACHADA ACOTADA FRONTAL

ESC.: 1:100

MUNICIPALIDAD DE VILLA CURUGUATY	
OBRA : PORTICO DE ACCESO LADO NORTE CONSTRUCCION DE PORTICO DE ACCESO BARRIO COLONIA GRAL. ARTIGAS	
Ubicación: COLONIA GRAL. ARTIGAS	
Propietario: MUNICIPALIDAD DE CURUGUATY	
Profesional: DPTO. DE OBRAS MUNICIPALIDAD	
UOC: LIC. LUIS ROJAS	
Domicilio:	
DPTO DE OBRAS	N

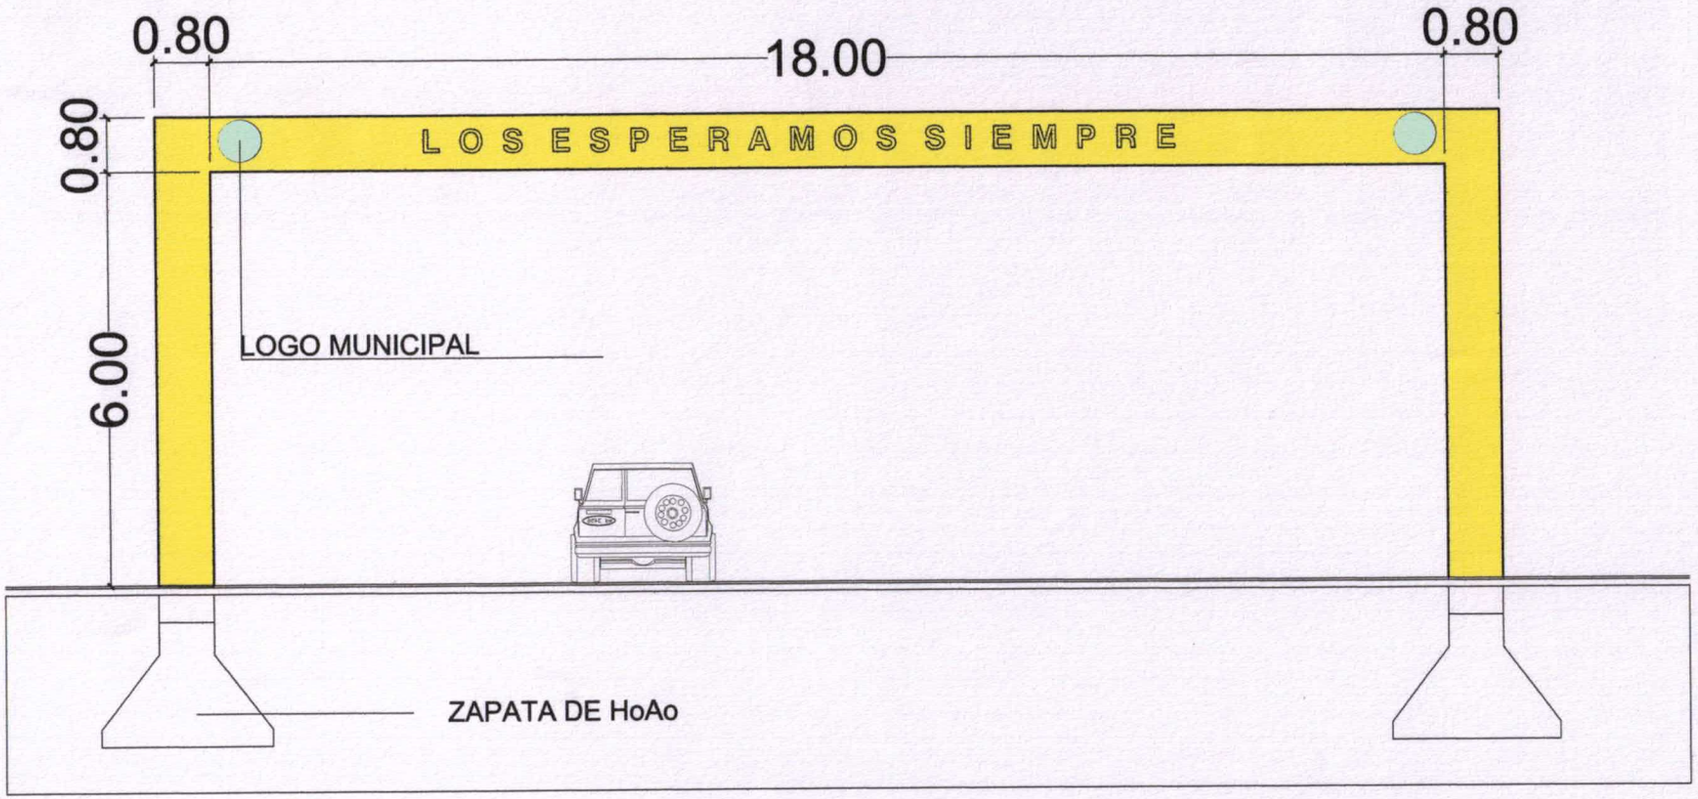

FACHADA ACOTADA FRONTAL

ESC.: 1:100

MUNICIPALIDAD DE VILLA CURUGUATY	
OBRA : PORTICO DE ACCESO LADO NORTE CONSTRUCCION DE PORTICO DE ACCESO BARRIO COLONIA GRAL. ARTIGAS	
Ubicación: COLONIA GRAL. ARTIGAS	
Propietario: MUNICIPALIDAD DE CURUGUATY	
Profesional: DPTO. DE OBRAS MUNICIPALIDAD	
UOC: LIC. LUIS ROJAS	
Domicilio:	
DPTO DE OBRAS	N

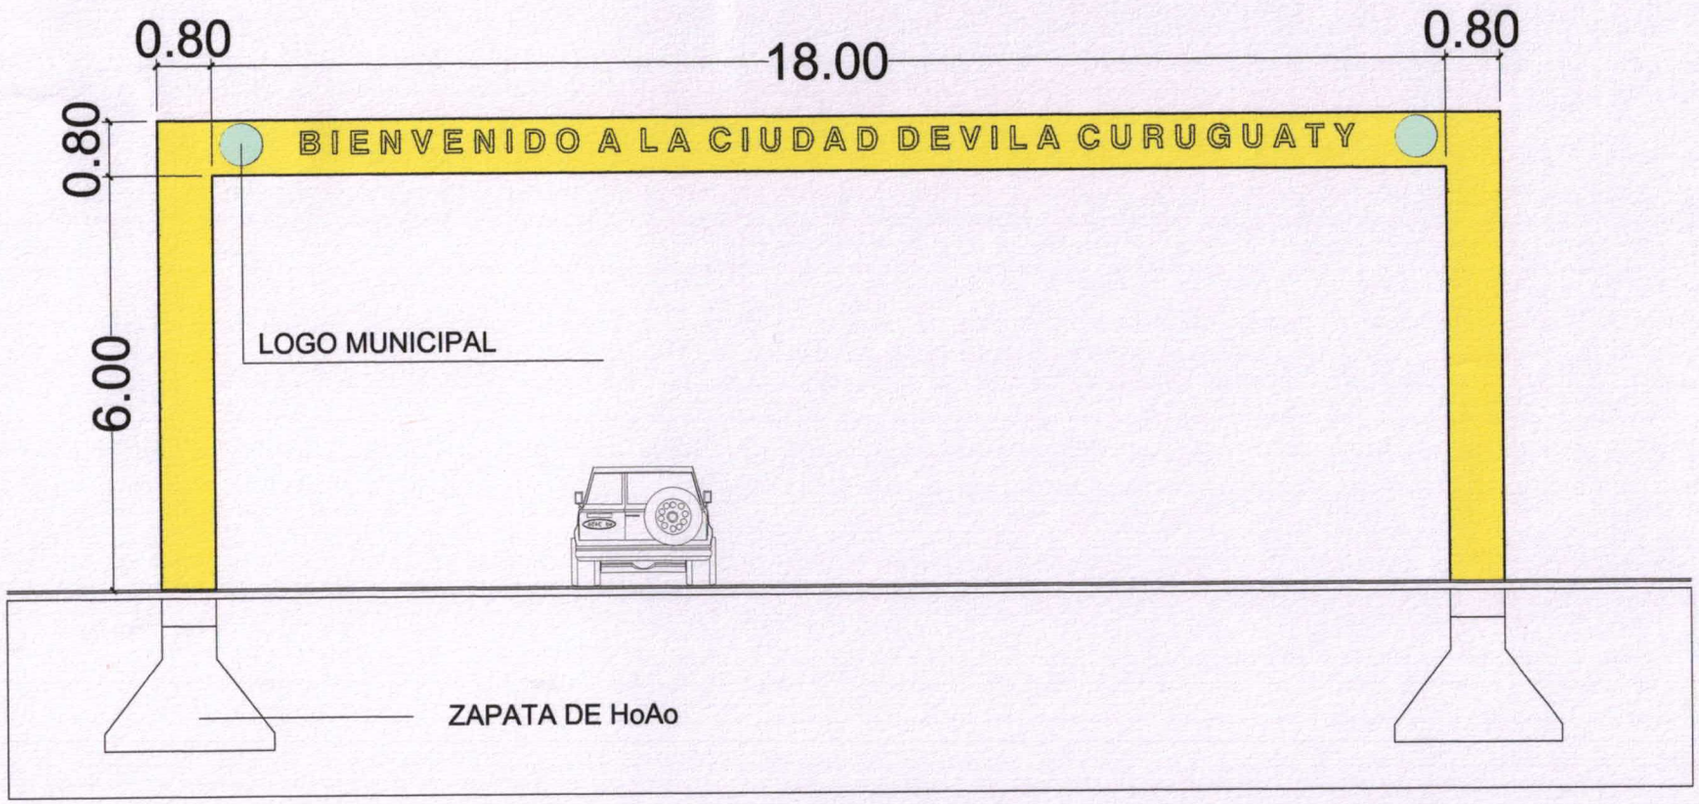

FACHADA ACOTADA FRONTAL

ESC.: 1:100

MUNICIPALIDAD DE VILLA CURUGUATY
OBRA : PORTICO DE ACCESO LADO NORTE CONSTRUCCION DE PORTICO DE ACCESO BARRIO COLONIA GRAL. ARTIGAS
Ubicación: COLONIA GRAL. ARTIGAS
Propietario: MUNICIPALIDAD DE CURUGUATY
Profesional: DPTO. DE OBRAS MUNICIPALIDAD
UOC: LIC. LUIS ROJAS
Domicilio:
DPTO DE OBRAS

N