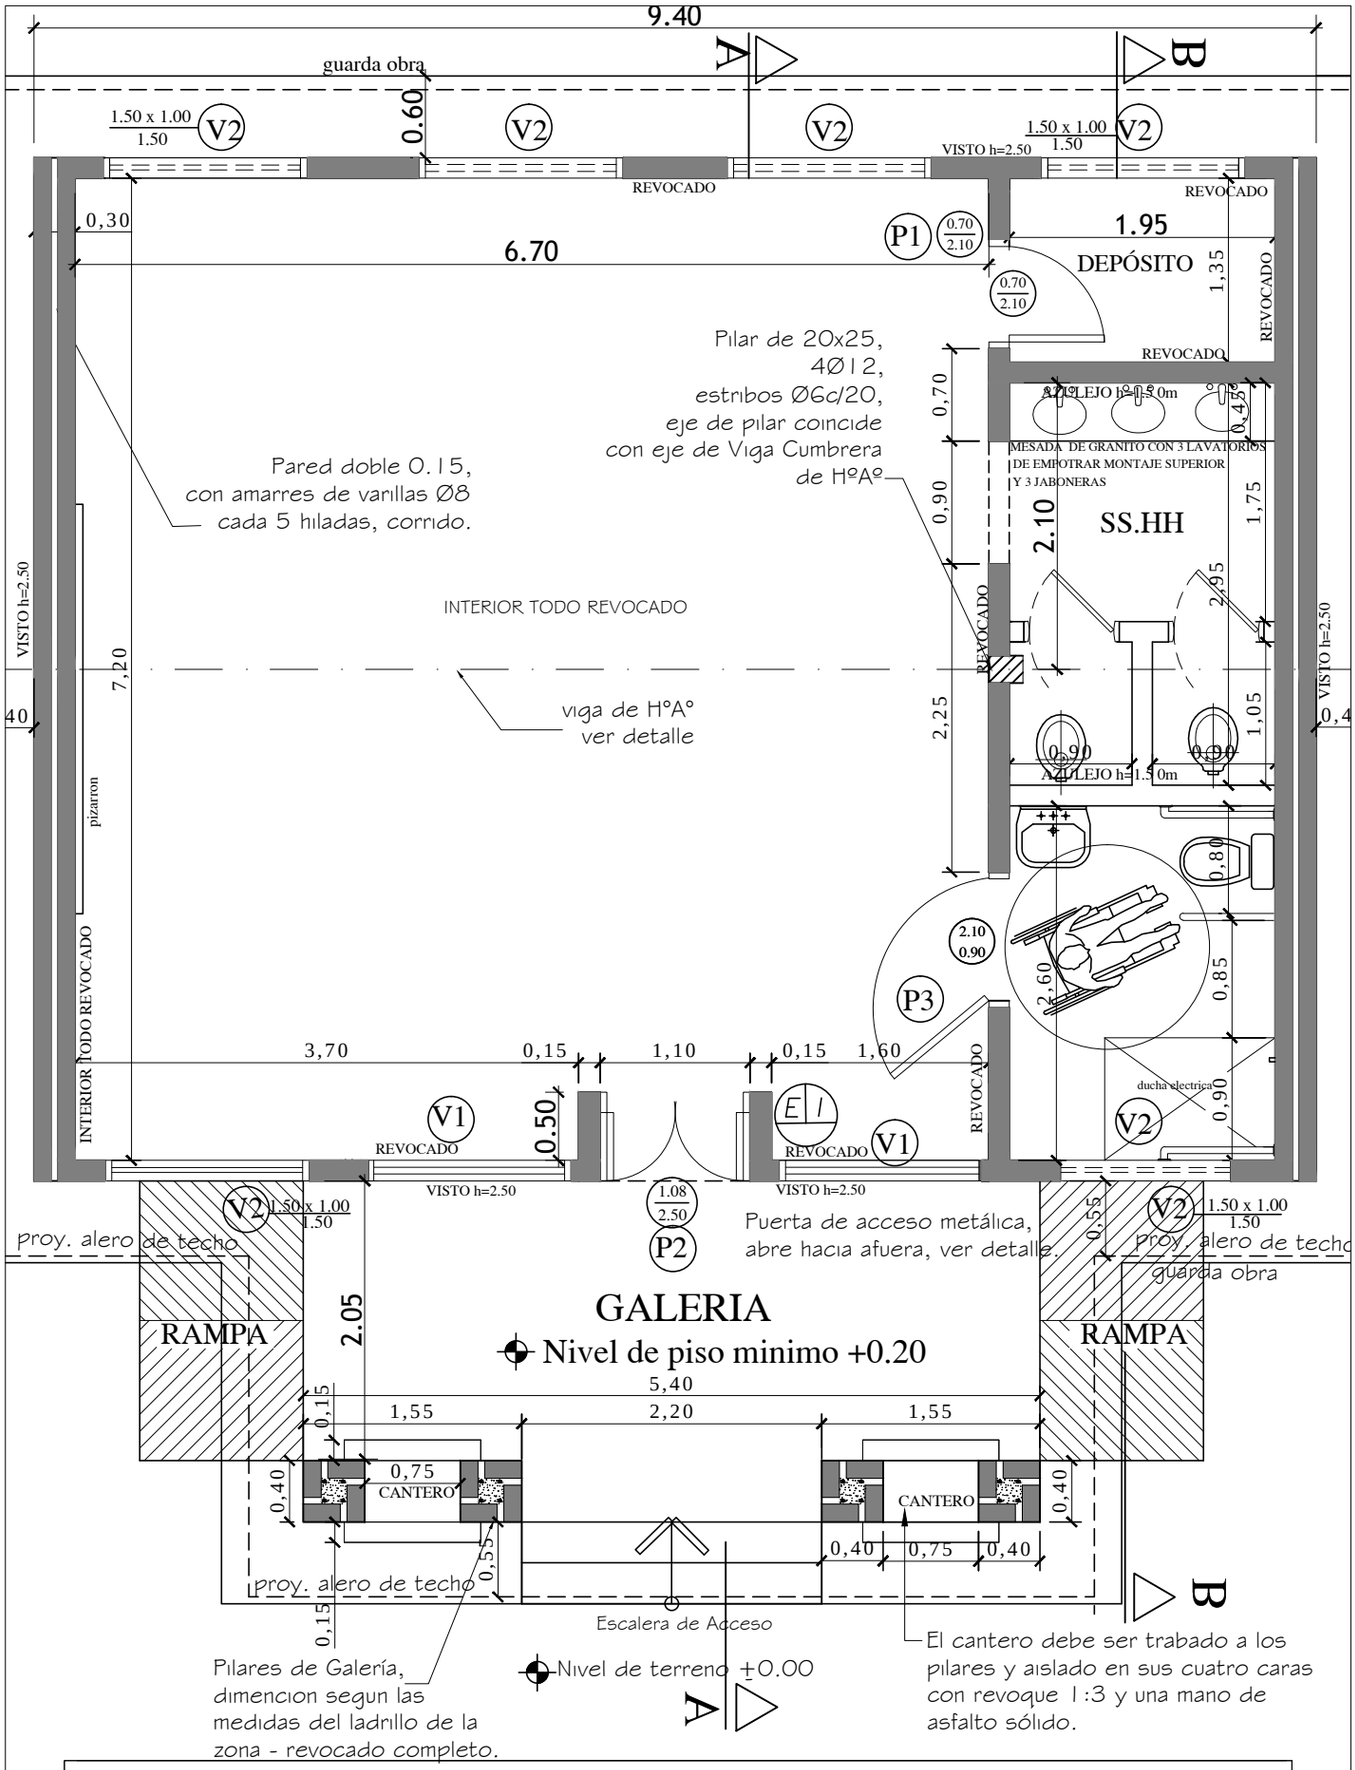


# MINISTERIO DE EDUCACION Y CULTURA

DIRECCION DE INFRAESTRUCTURA

EQUIPO TÉCNICO DE INFRAESTRUCTURA

| Proyecto | Aula Tipo primera infancia 7.20 | 01 |
|---|---|---|
| | PLANTA CONSTRUCTIVA Esc. 1/50.- | |