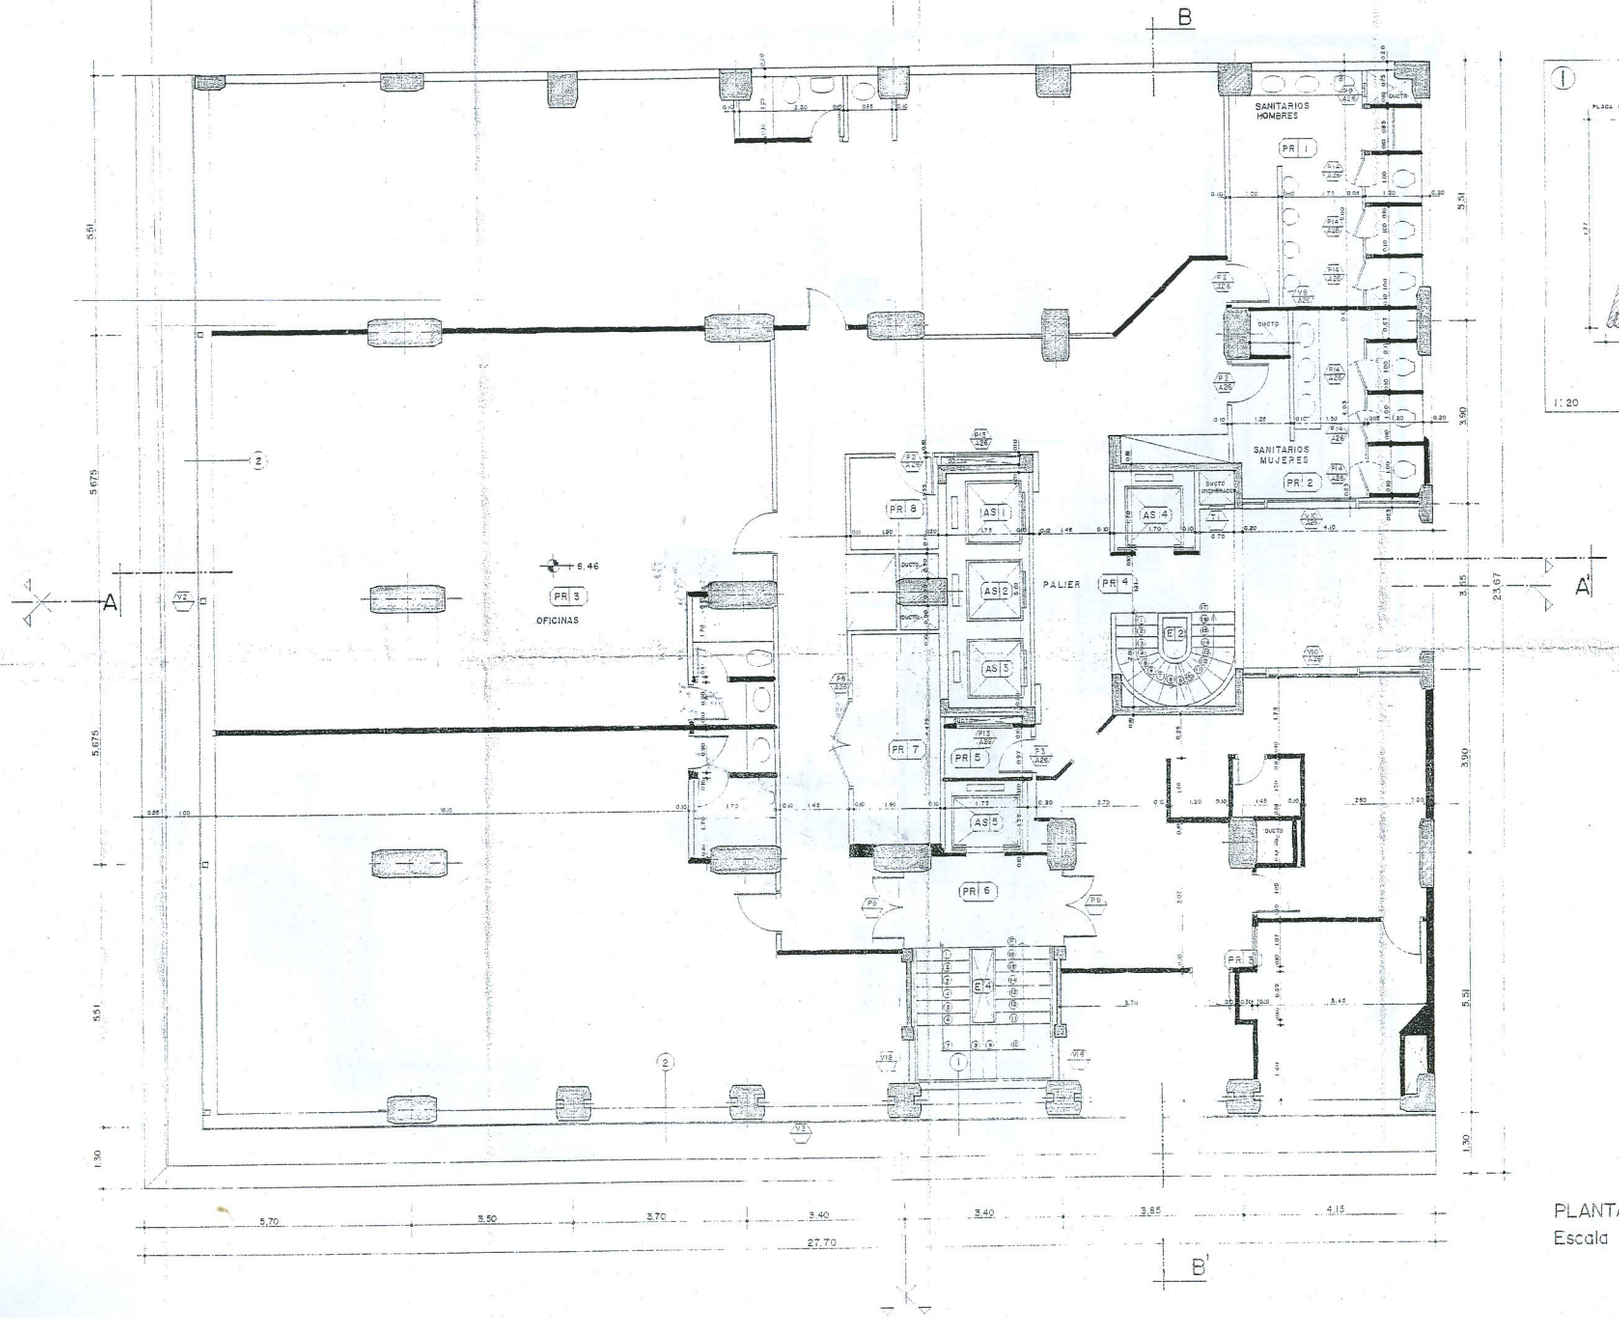

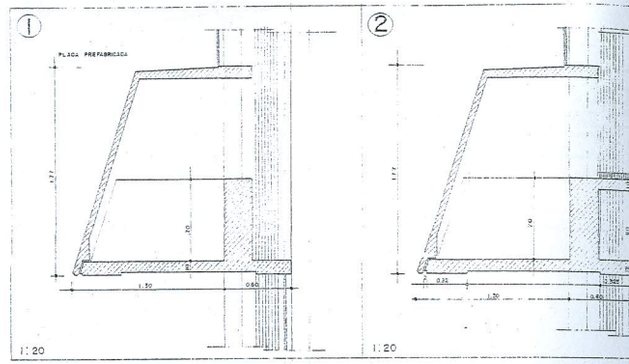

MUNICIPALIDAD DE LA CAPITAL
D. O. M.
DIVISION OBRAS PARTICULARES
INSPECCION FINAL CONFORME
Fecha: 12 SET. 1983

MUNICIPALIDAD DE LA CAPITAL
D. O. M.
DIVISION OBRAS PARTICULARES
APROBADO
DIVISION OBRAS PARTICULARES
LOS DOS MEDIANOS LINEALES, A.A. LOTE Y CALLE CONSTRUCCION 22 2. PRECIO DE ... SOLIDARIO Y RESPONSABILIDAD ... SOCIAL TOCANTE.
Fecha
Interv. Nº

PLANO ACTU

PLANTA DE PRIMER PISO
Escala 1:50

OBRA: AURORA I	
UBICACION: ELIGIO AYALA Y CABALLERO	
PROPIETARIO: OSCAR. S. NETTO	
PROF. RESP.: Arq. MANUEL LOPEZ MOREIR	
SUP. FINCA: 549,8 m²	CTA CTE Nº 11-025-10
SUP. A CONSTRUIR: 13.742,82 m²	PADRON Nº
DIBUJO: M.A. OJEDA	OSCAR S. NETTO S.A.C.I. PROPIETARIO — PROFESIONAL
FECHA: 10-11-82	

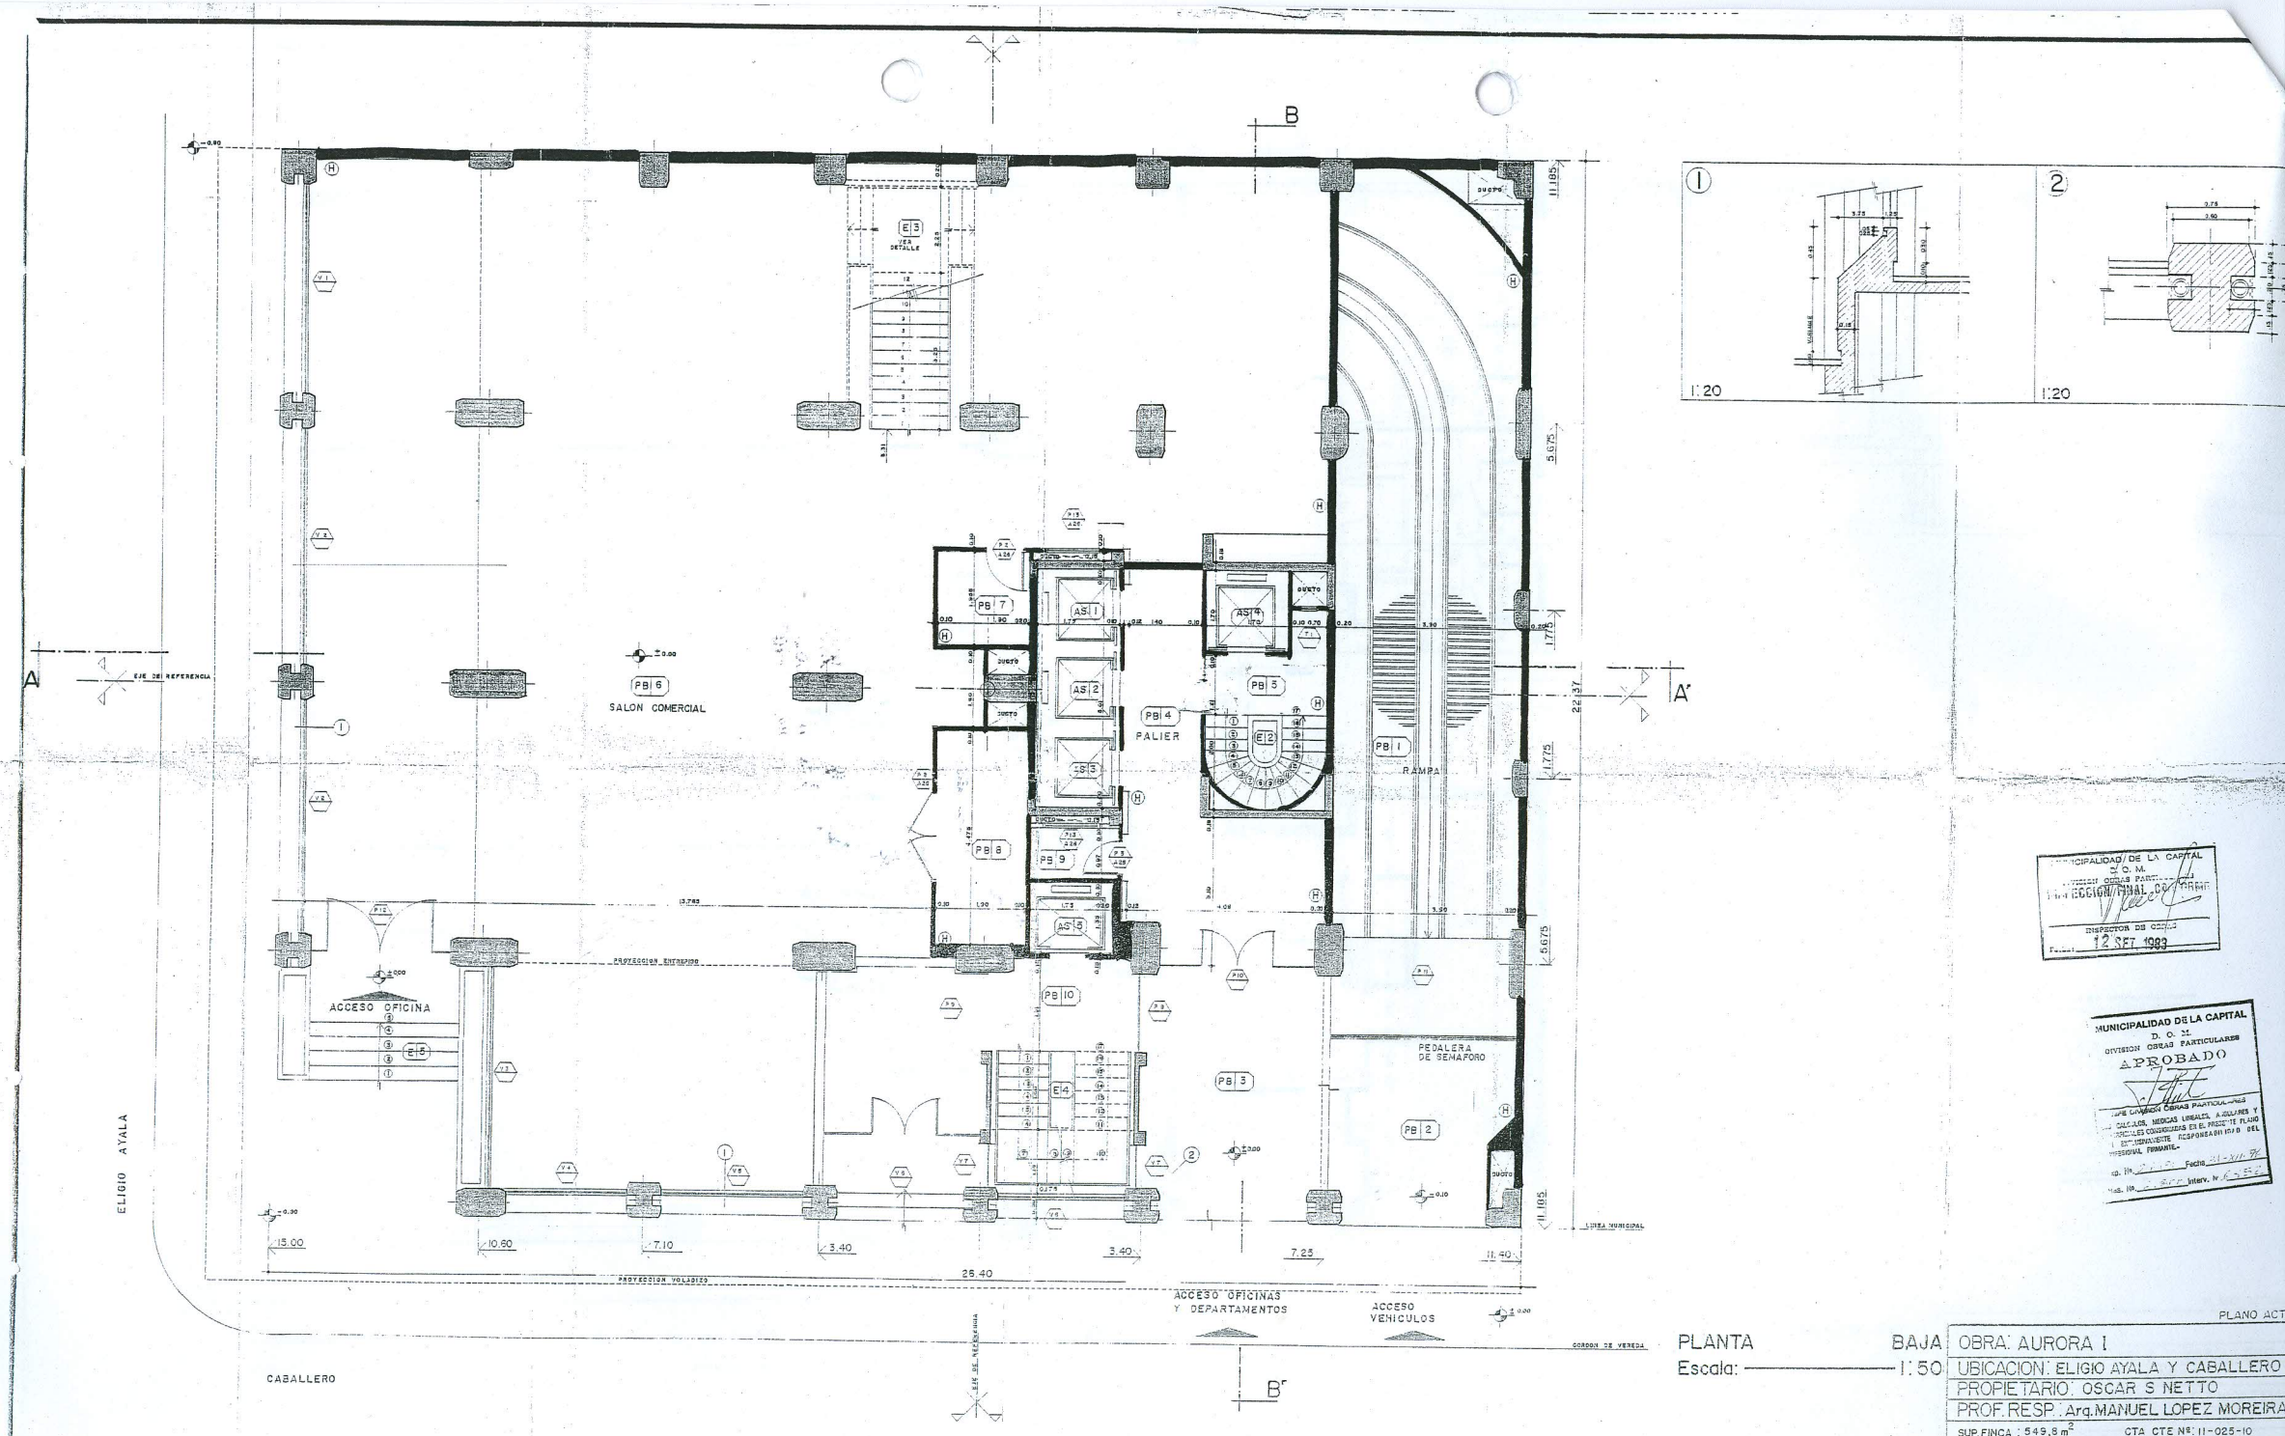

B
B'
A
A'
EJE DE REFERENCIA
SALON COMERCIAL
PB 6
PB 7
PB 8
PB 9
PB 10
PB 4
PALIER
PB 5
PB 1
RAMPA
PB 3
PB 2
E 2
E 3
E 4
E 5
AS 1
AS 2
AS 3
AS 4
AS 5
ACCESO OFICINA
PEDALERA DE SEMAFORO
PROYECCION ENTREPISO
PROYECCION VOLADIZO
LINEA MUNICIPAL
ACCESO OFICINAS Y DEPARTAMENTOS
ACCESO VEHICULOS
CORDON DE VEREDA
ELIGIO AYALA
CABALLERO
15.00
10.60
7.10
3.40
3.40
7.25
11.40
26.40
11.185
5.675
22.37
1.775
1:20
1:20
MUNICIPALIDAD DE LA CAPITAL
D. O. M.
DIVISION OBRAS PARTICULARES
INSPECTOR DE OBRAS
12 SET 1983
MUNICIPALIDAD DE LA CAPITAL
D. O. M.
DIVISION OBRAS PARTICULARES
APROBADO
PLANTA BAJA
Escala: 1:50
OBRA: AURORA I
UBICACION: ELIGIO AYALA Y CABALLERO
PROPIETARIO: OSCAR S NETTO
PROF. RESP.: Arq. MANUEL LOPEZ MOREIRA
SUP. FINCA: 549,8 m²
CTA CTE Nº: 11-025-10
SUP A CONSTRUIR: 13.742,82 m² PADRON Nº
DIBUJO: MA OJEDA
FECHA: 14-IV-82
OSCAR S. NETTO
EDIFICIO AURORA I