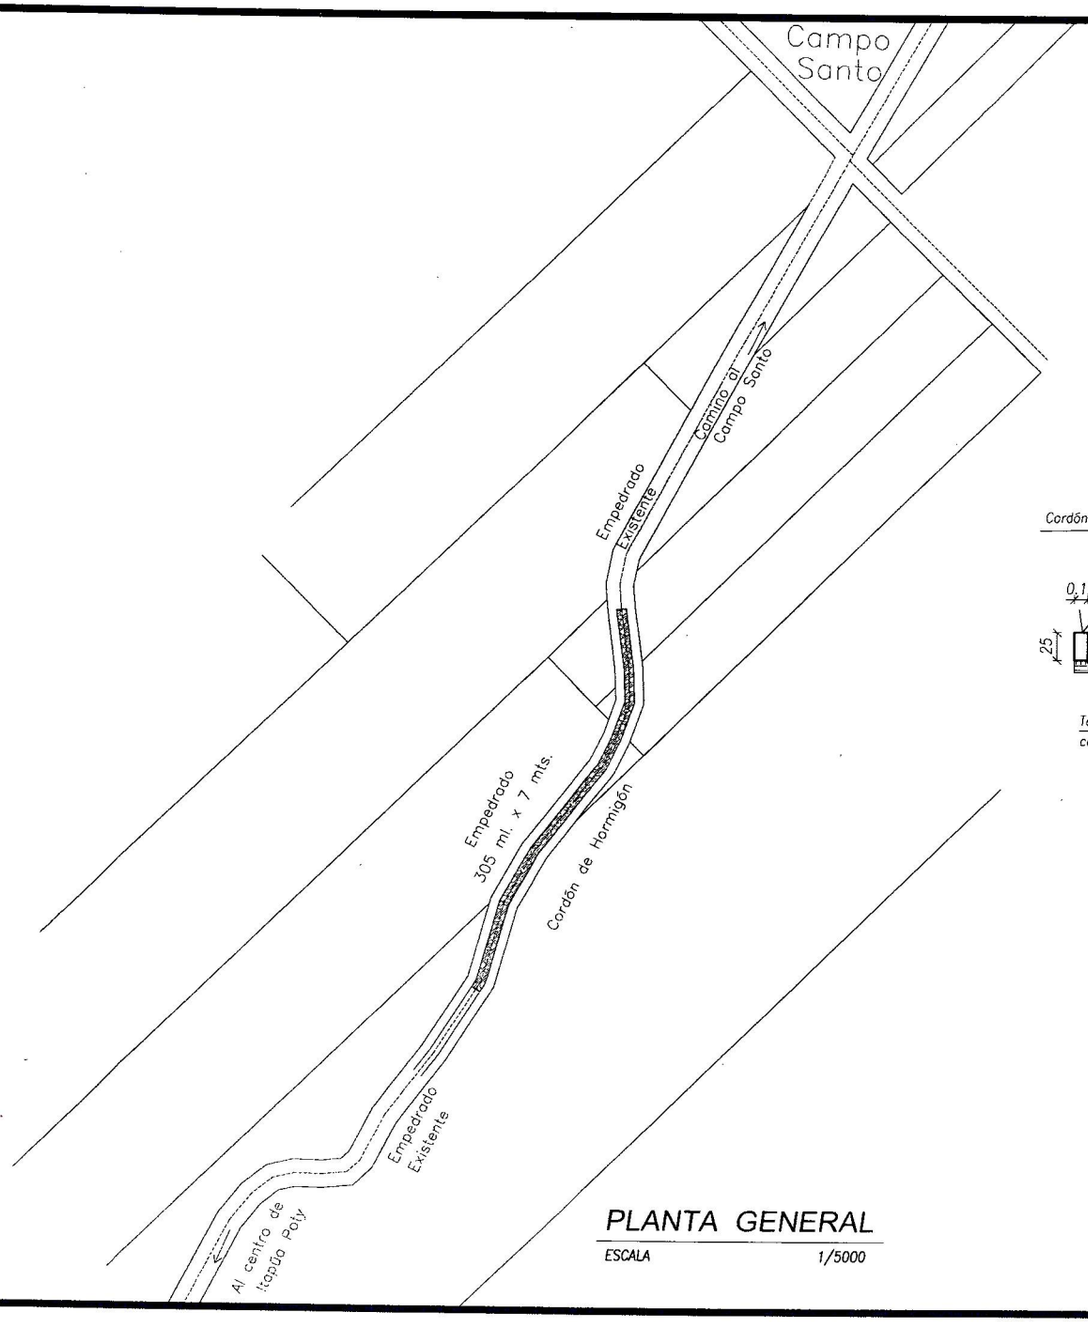

PLANTA GENERAL

ESCALA 1/5000

CORTE

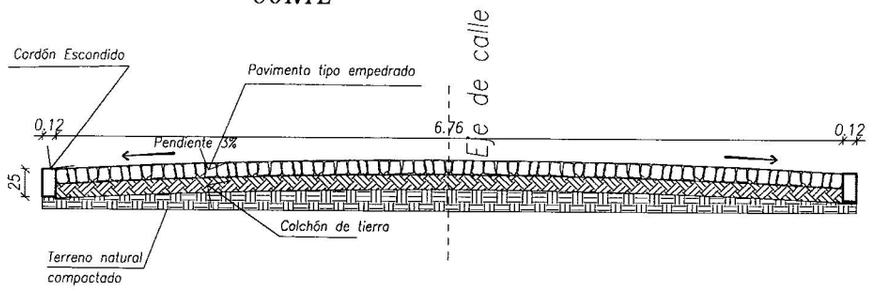

Arq. Carlos Aquino
Reg. Prof. Nº 2 ...
Asesor de Obras
Municipalidad ...

PLANTA de LOCALIZACIÓN

CONSTRUCCIÓN DE PAVIMENTO TIPO EMPEDRADO

Obra:

MUNICIPALIDAD DE ITAPÚA POTY U.O.C.

PROYECTADOS PRESENTADO

CAMINO A CAMPO SANTO

UBICACION DE LA OBRA

ARQ. CARLOS M. AQUINO

PROFESIONAL:

MUNICIPALIDAD ITAPÚA POTY

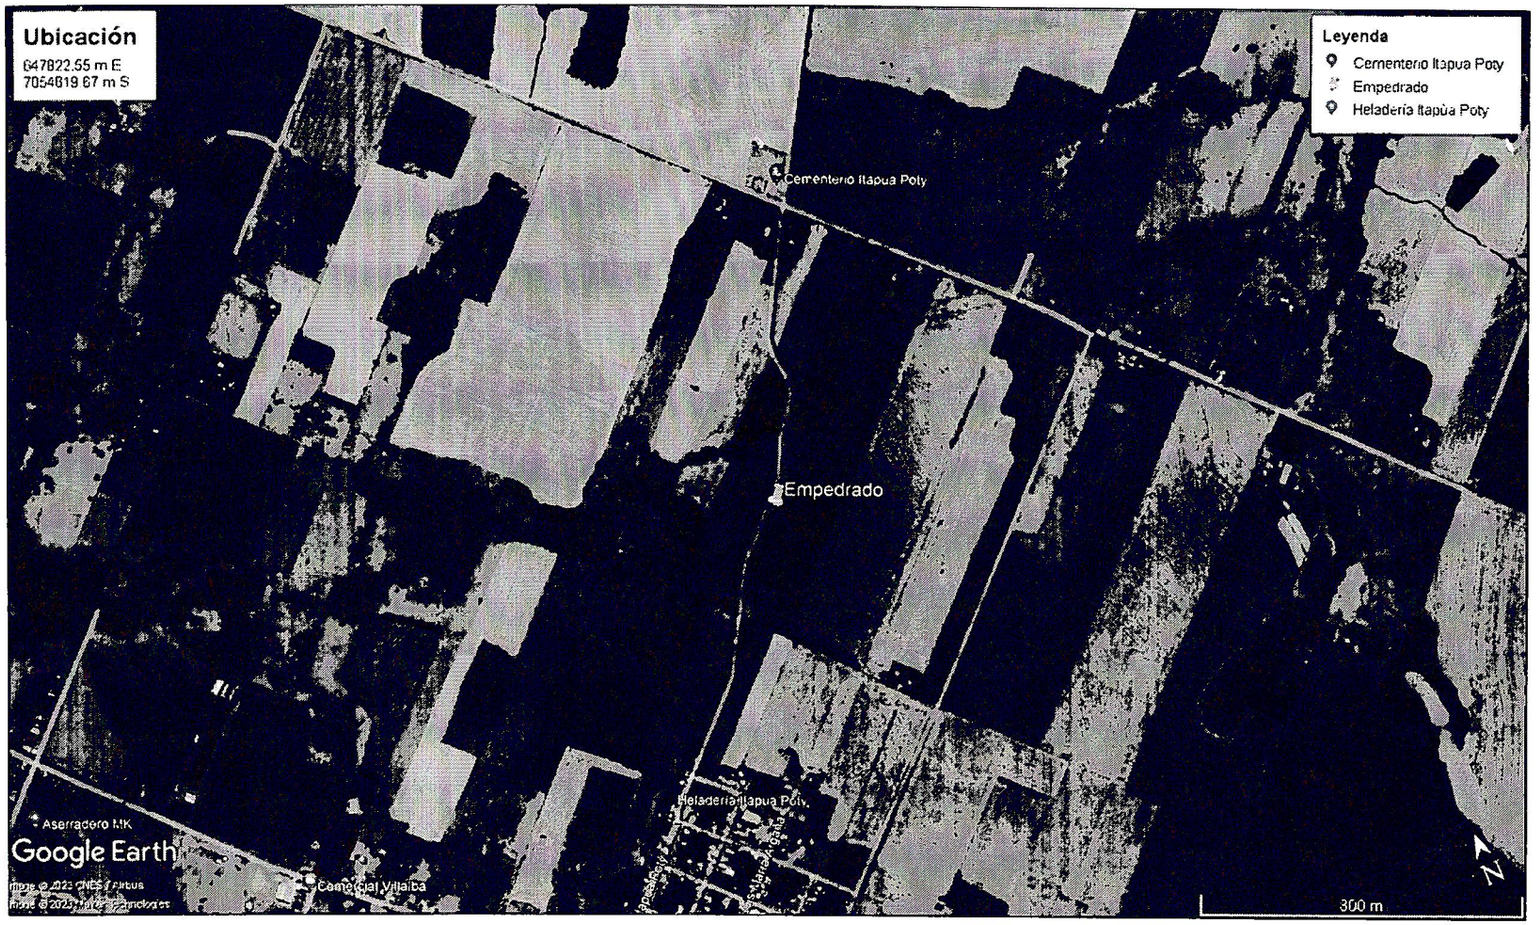

PLANTA de LOCALIZACIÓN

Arq. Carlos Aquino
Reg. Prof. Nº 2.648
Asesor de Obras
Municipalidad Itapúa Poty

CONSTRUCCIÓN DE PAVIMENTO TIPO EMPEDRADO

Obra:
MUNICIPALIDAD DE ITAPÚA POTY U.O.C .

PROYECTADOS PRESENTADO
CAMINO A CAMPO SANTO

UBICACION DE LA OBRA
ARQ. CARLOS M. AQUINO

PROFESIONAL:

MUNICIPALIDAD ITAPUA POTY