OBRA: CAMINERO PERIMETRAL

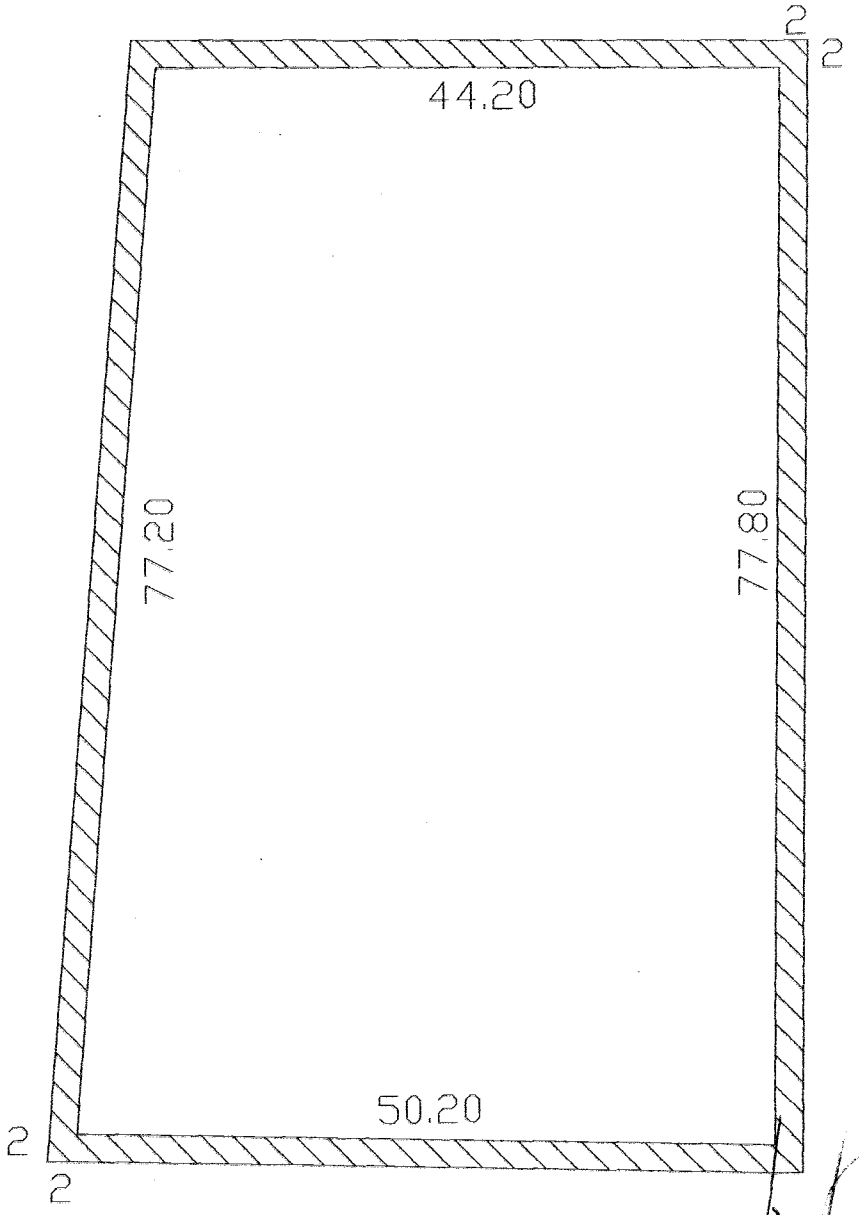

Jenny Rocío Dávalos
Lic. en Ciencias Geográficas
Reg. M.O.P.C. Nº 285

MUNICIPALIDAD DE CAPIATA
Dirección de Obras

ARQ. MANOLO A. DUARTE
Director Obras y Proyectos
Municipalidad de Capiatá

PLANTA DE UBICACION
esc: 1/100

OBRA: CAMINERO PERIMETRAL

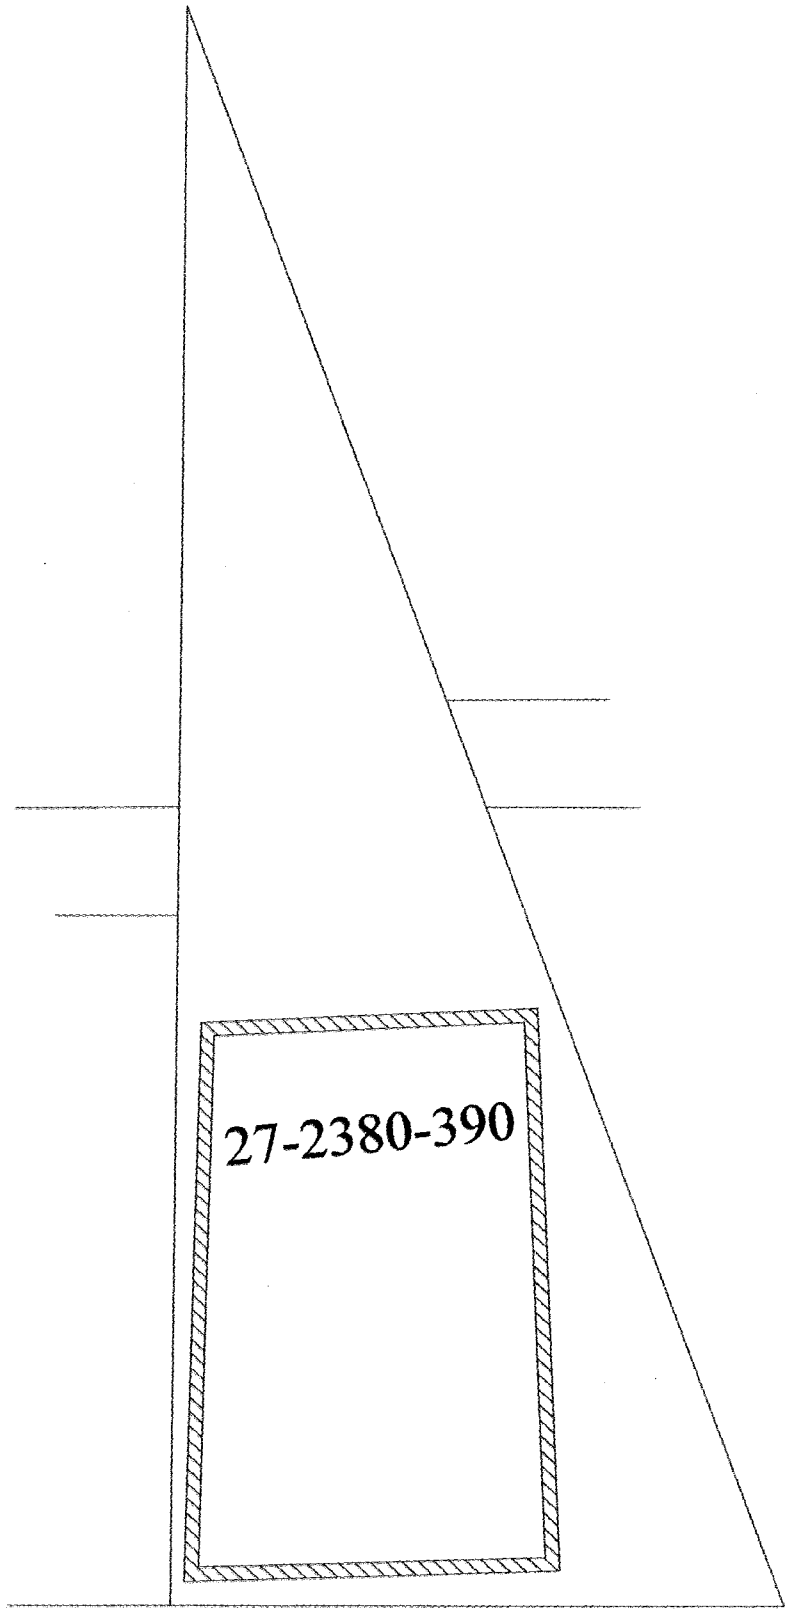

Jenny Rocío Dávalos
Lic. en Ciencias Geográficas
Reg. M.O.P.C. Nº 2[illegible]

MUNICIPALIDAD DE CAPIATA
Dirección de Obras y Proyectos

PLANTA DE UBICACION
esc: 1/100

ARQ. MANOLO A. DUAR[illegible]
Director Obras y Proyec[illegible]
Municipalidad de Capi[illegible]

OBRA: CAMINERO PERIMETRAL

DETALLES DE TRABAJOS A REALIZARSE

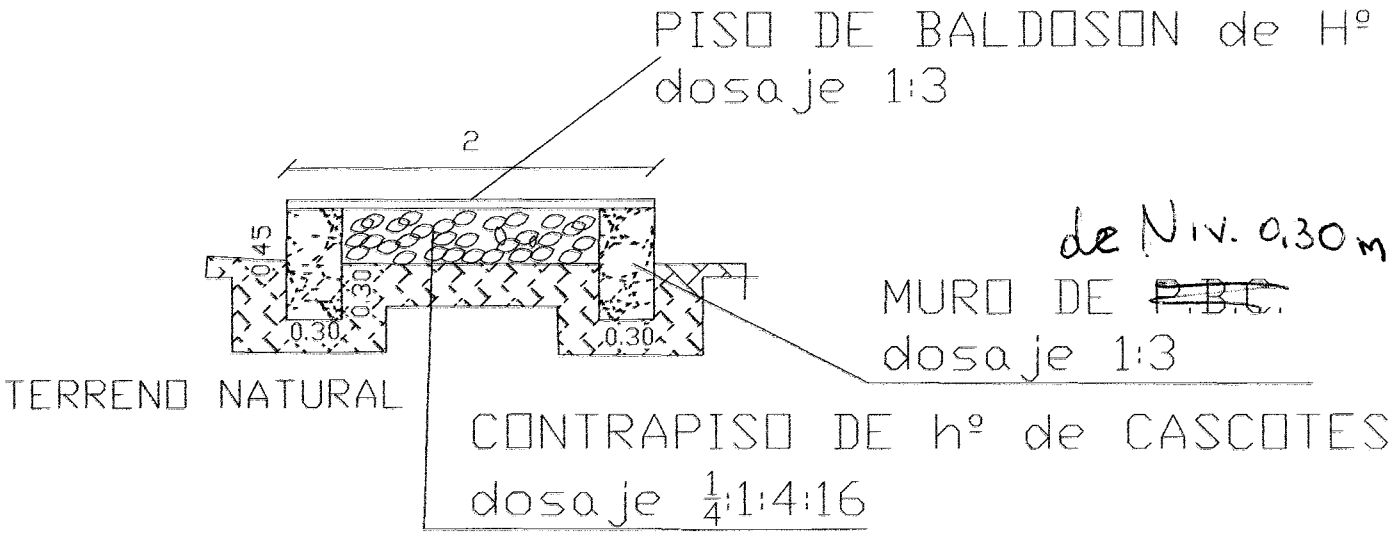

CORTE TRANSVERSAL

ESCALA 1 / 20

ARQ. MANOLO A. DUARTE
Director Obras y Proyectos
Municipalidad de Capiatá

Jenny Rocío Dávalos
Lic. en Ciencias Geográficas
Reg. M.O.P.C. Nº 285

MUNICIPALIDAD DE CAPIATA
Dirección de Obras y Proyectos