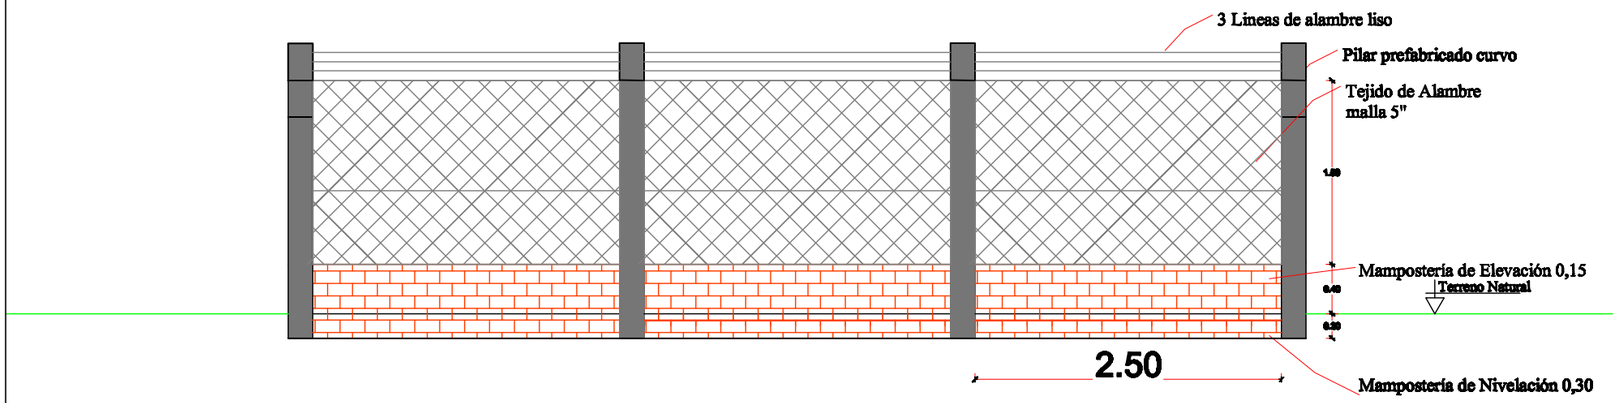

Cerramiento Perimetral Tipo "A"
Escala 1: 50

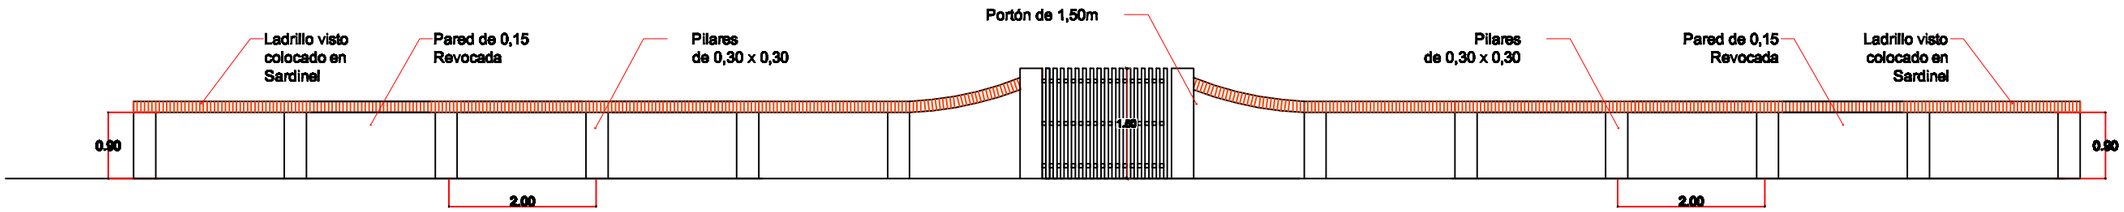


Cerramiento Perimetral Tipo "B"

**MUNICIPALIDAD DE GENERAL DIAZ**

**OBRA: CERRAMIENTO PERIMETRAL Y MEJORAMIENTO EN ESCUELA LOMA´I - GENERAL DIAZ**

| | | | |
|---|---|---|---|
| | ESCALA: 1:25 | PLANO Nº: | R0 |