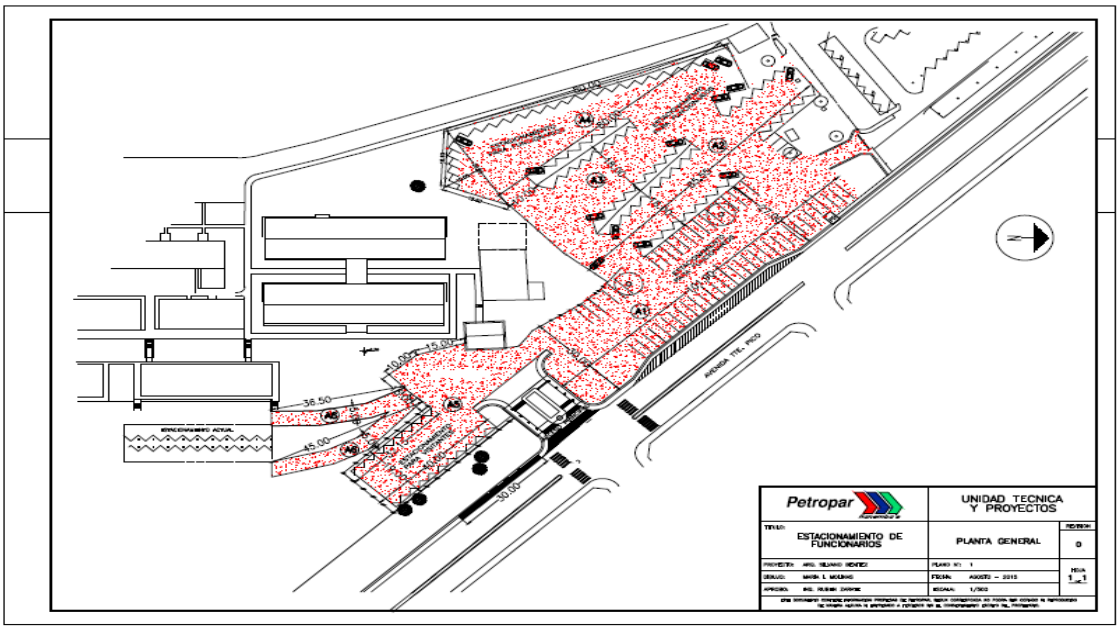
Petropar
UNIDAD TECNICA
Y PROYECTOS
TITULO:
ESTACIONAMIENTO DE
FUNCIONARIOS
PLANTA GENERAL
REVISION
0
PROYECTO: ARQ. SILVANO BENTEZ
PLANO NO: 1
DIBUJO: MARIA L. MOLINAS
FECHA: AGOSTO – 2015
HOJA
1 _ 1
APROBO: ING. RUBEN DARIO
ESCALA: 1/300
ESTACIONAMIENTO ACTUAL
AVENIDA TTE. PINO
35.00
45.00
36.50
10.00
15.00
50.00
A1
A2
A3
A4
A5
A6
A7
A8
A9