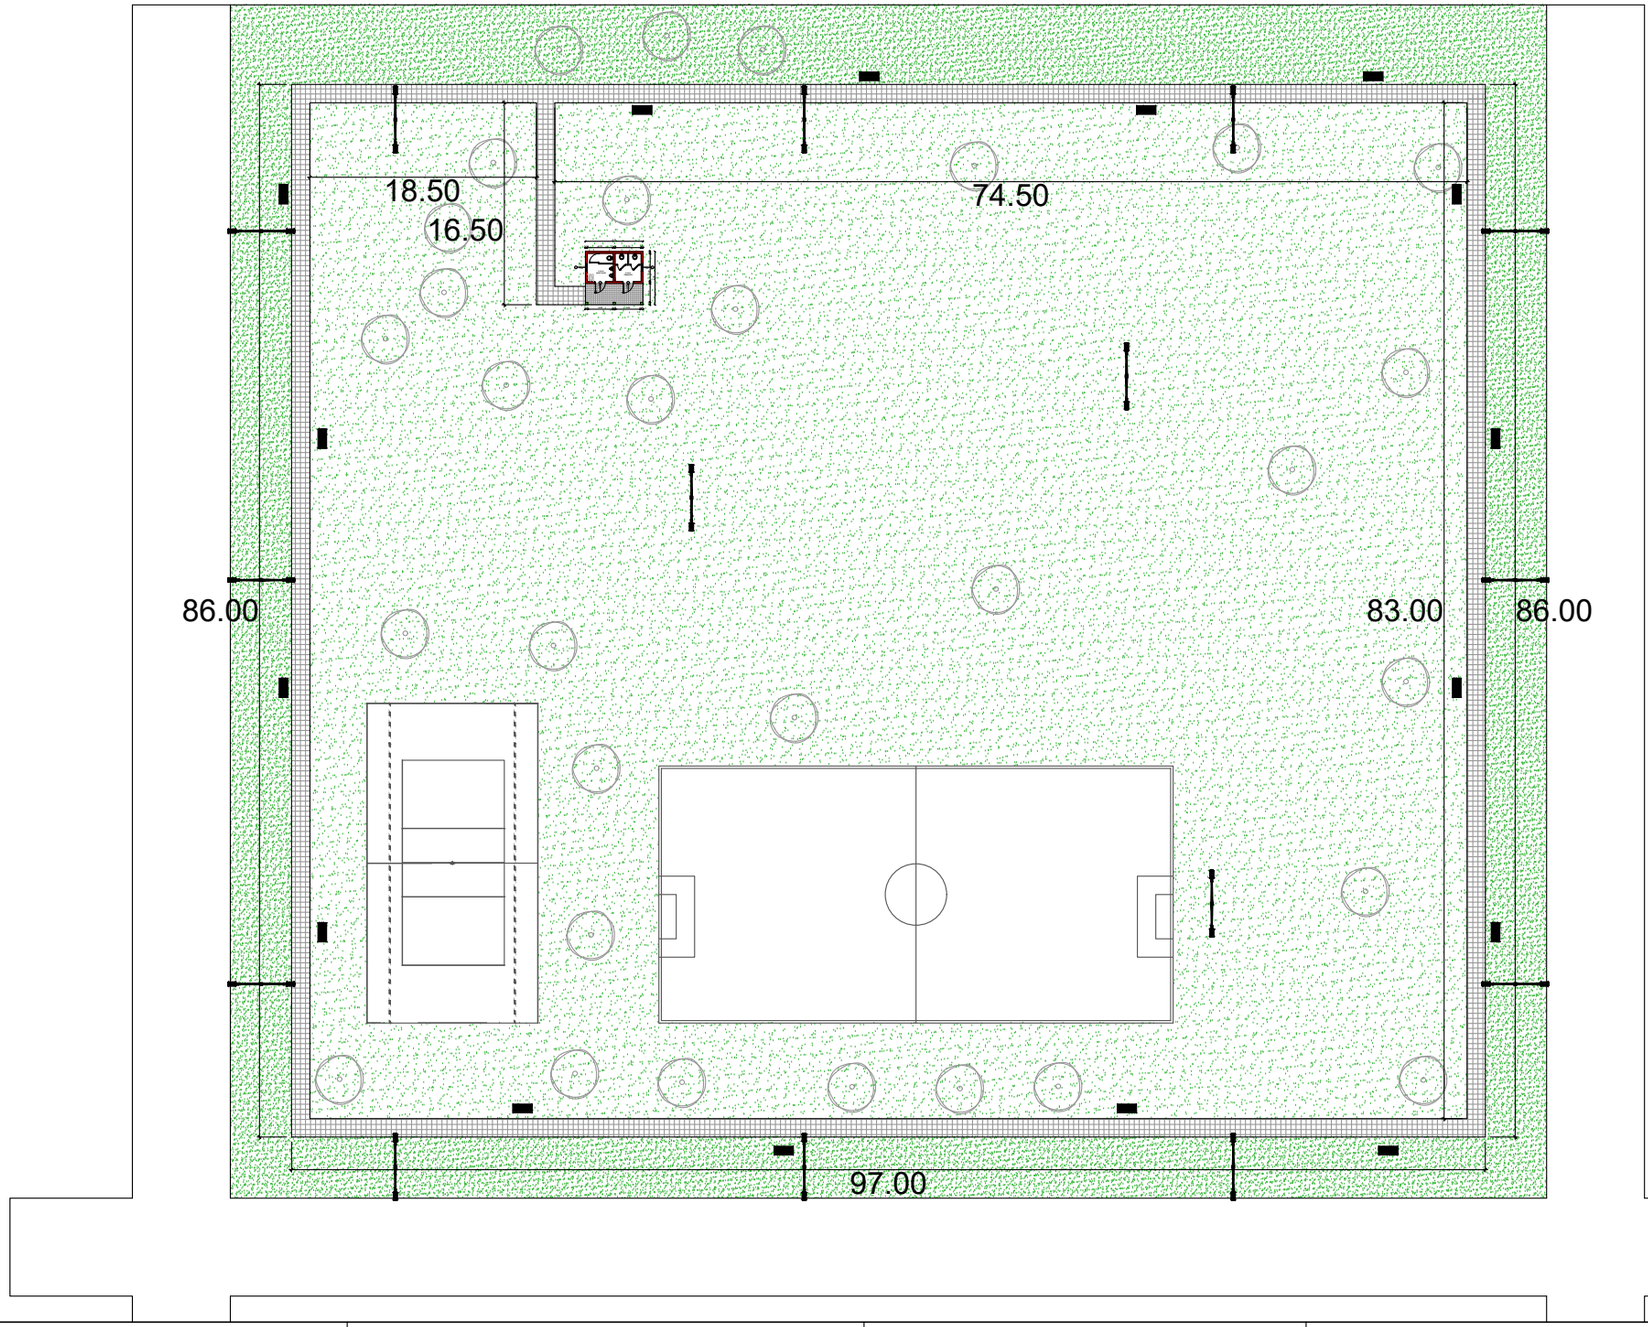

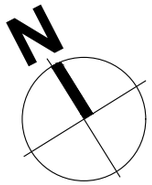

OBS:
CAMINEROS DE 1.50mtrs.

NOMBRE	UBICACIÓN	ANTEPROYECTO	DENOMINACIÓN	ESCALA	LÁMINA
REMODELACIÓN PLAZA PAUL GONZALEZ	BARRIO AZUCENA	REMODELACIÓN PLAZA PAUL GONZALEZ	PLANTA GENERAL	A AJUSTAR	01

NOMBRE	UBICACIÓN	ANTEPROYECTO	DENOMINACIÓN	ESCALA	LÁMINA
REMODELACIÓN PLAZA PAUL GONZALEZ	BARRIO AZUCENA	REMODELACIÓN PLAZA PAUL GONZALEZ	PLANTA ARQUITECTÓNICA BAÑO SEXADO	1/35	02

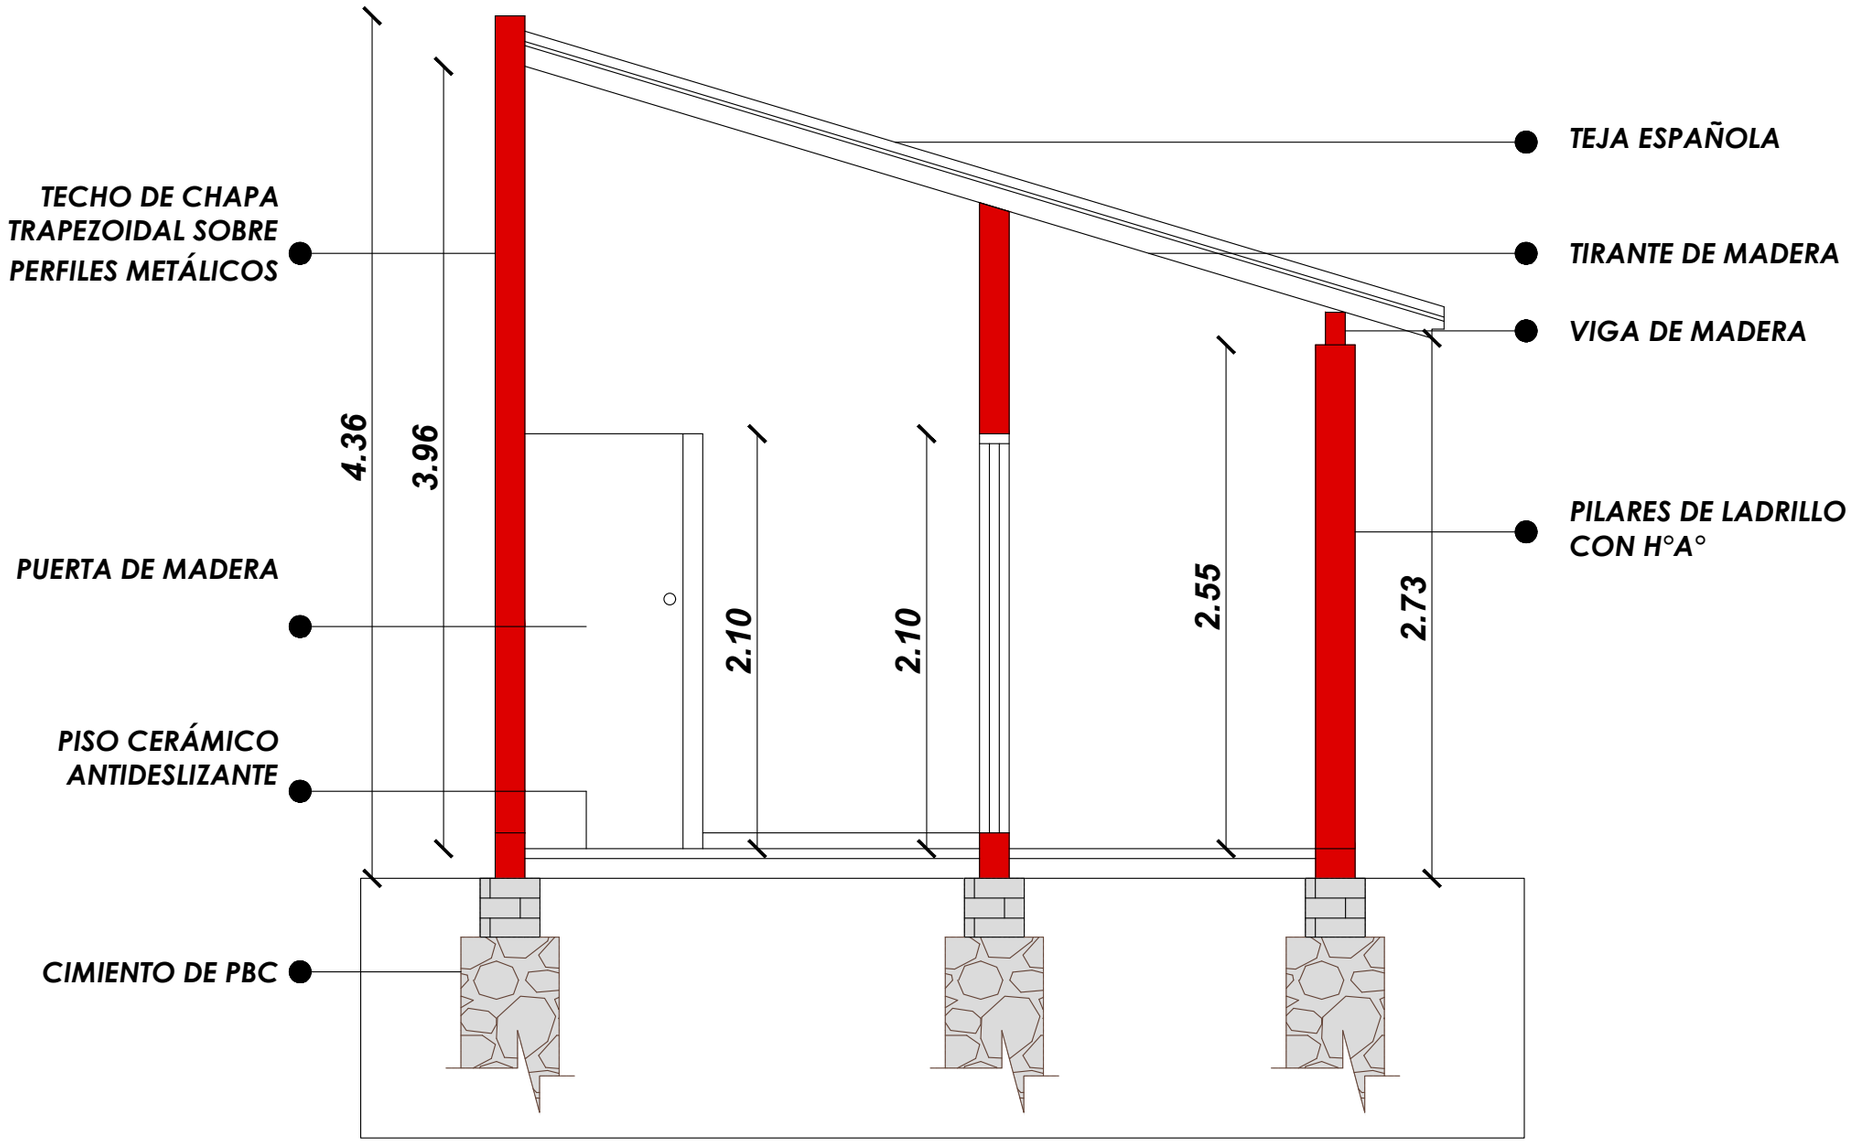

NOMBRE	UBICACIÓN	ANTEPROYECTO	DENOMINACIÓN	ESCALA	LÁMINA
REMODELACIÓN PLAZA PAUL GONZALEZ	BARRIO AZUCENA	REMODELACIÓN PLAZA PAUL GONZALEZ	CORTE ARQUITECTÓNICO BAÑO SEXADO	1/35	03