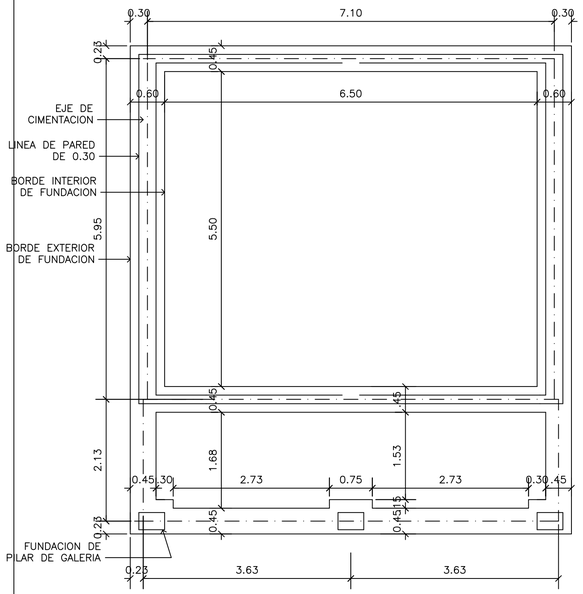

PLANTA DE FUNDACION
DE PIEDRA BRUTA
COLOCADA
ESCALA 1:50

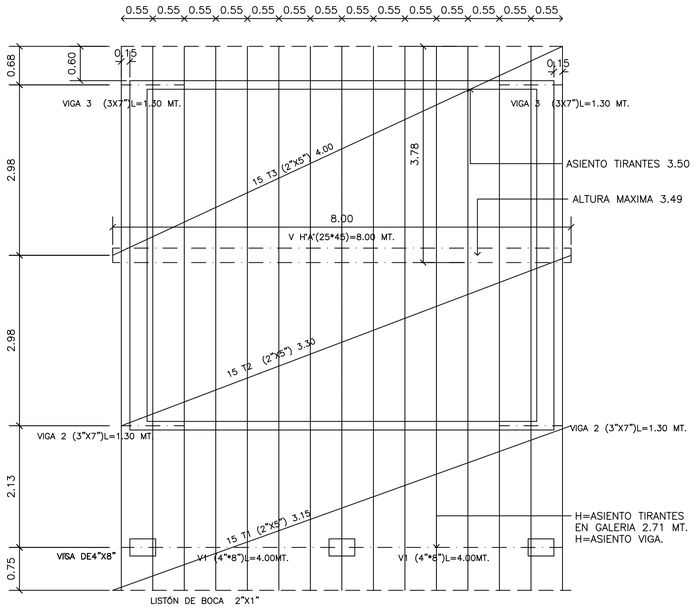

PLANTA DE MADERAMEN
ESCALA 1:50

PLANILLA DE MADERAMEN			
TIPO	ESCUADRIA	CANTIDAD	LONGITUD
T1	2"X5"	15	3.15
T2	2"X5"	15	3.30
T3	2"X5"	15	4.00
V1	4"X8"	2	4.00
V2	3"X7"	4	1.30
LISTON	1"X2"	1	17.00

REFERENCIA

- ARTEFACTO FLUORESCENTE 1X40 W COLGADO DEL TECHO CON CADENAS H=3.00 MT.
- ARTEFACTO FLUORESCENTE 2X40 W COLGADO DEL TECHO CON CADENAS H=3.00 MT.
- ARTEFACTO FLUORESCENTE 3X40 W COLGADO DEL TECHO CON CADENAS H=3.00 MT.
- TOMA BAJO H=0.40 MT.
- TABLERO SECCIONAL
- VT VENTILADOR TECHO

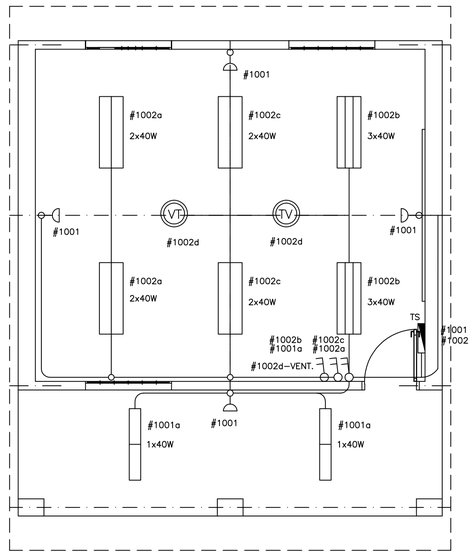

ESQUEMA ELECTRICO
ESCALA 1:50

PLANILLA DE CARGA

CTO.	LAMP.	TOMA	CARGA
1001	2(1X40)	4(1X100)	500
1002	4(2X40) 2(3X40) 2VT(1X100)		900

ESQUEMA DE TABLERO

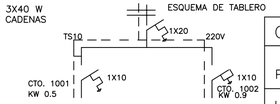

OBRA: CONSTRUCCION DE AULAS EN DR. BOTTRELL

PROPIETARIO:

LOCALIDAD: DR. BOTTRELL GUAIRÁ

LAMINA : PLANTA FUNDACION–MADERAMEN Y ESQ. ELECTRICO–ESC.:1/50

LAMINA N°
02