LOTE 1

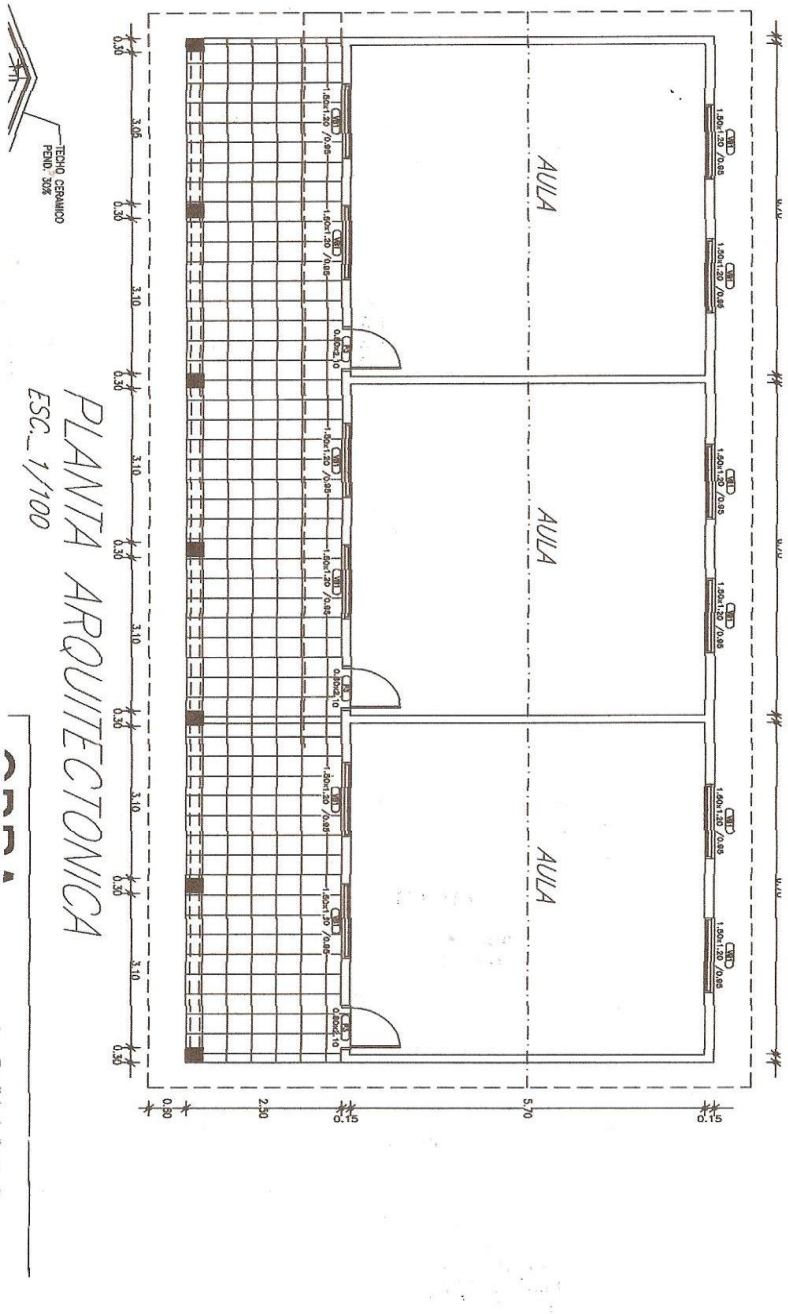
AULA
AULA
AULA
TECHO CERAMICO
PEND. 30%
PLANTA ARQUITECTONICA
ESC.: 1/100
Arq. Porfiria A. Farriña B.
Reg. 1557

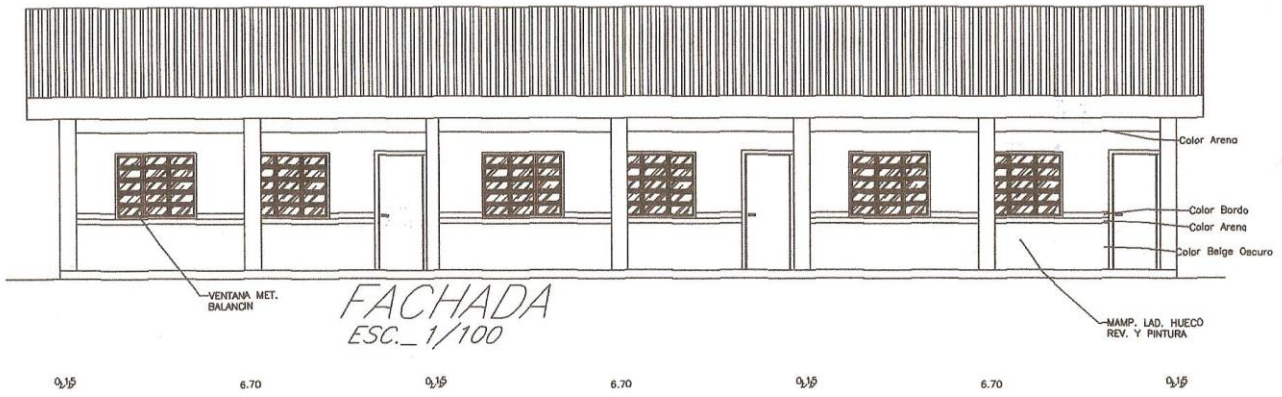

FACHADA
ESC._ 1/100

Arq. Porfiria A. Parra S.
Reg. 1657

LOTE 2

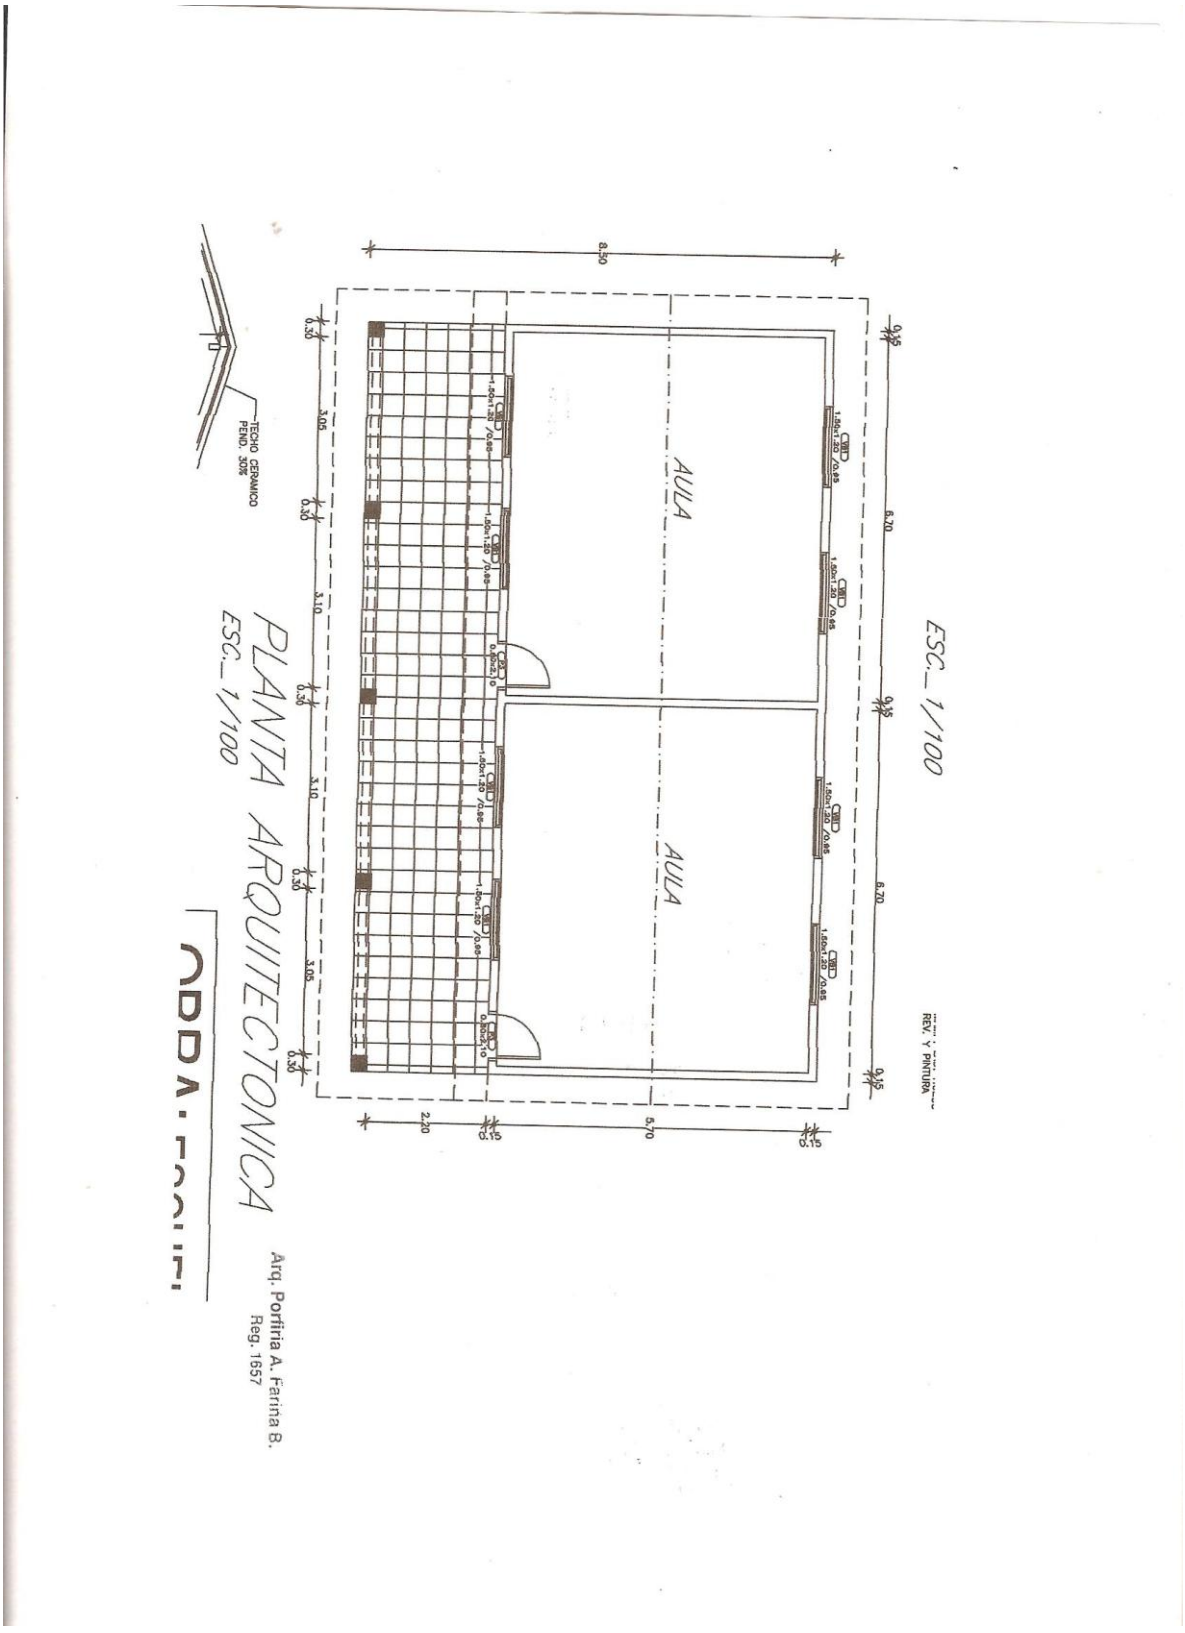
PLANTA ARQUITECTONICA
ESC.: 1/100
AULA
AULA
TECHO CERAMICO
PEND. 30%
REV. Y PINTURA
Arq. Porfiria A. Farina B.
Reg. 1657

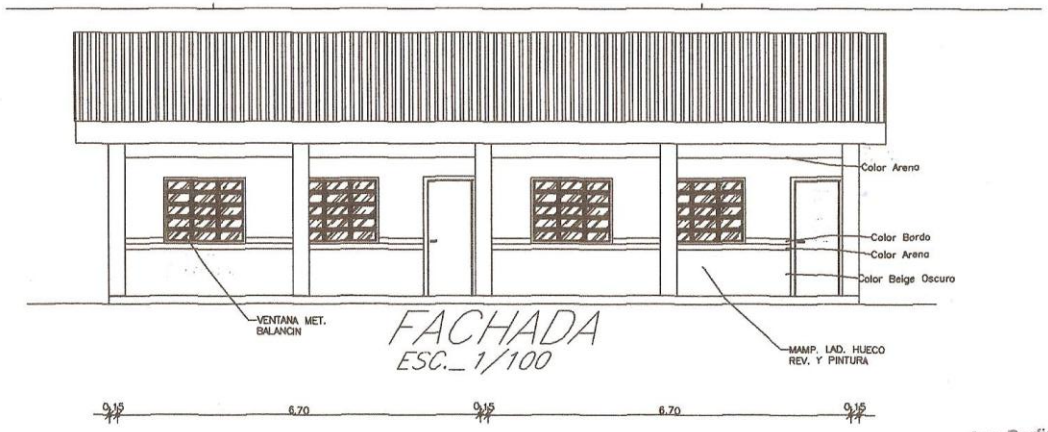

FACHADA
ESC._ 1/100

Arq. Porfiria A. Fariña B.
Reg. 165