ES COPIA FIEL DEL ORIGINAL

MUNICIPALIDAD DE ASUNCION
DIRECCION DE ADQUISICIONES
U.O.C. N° 1
JAVIER A. GONZ
Dirección
Adquisición

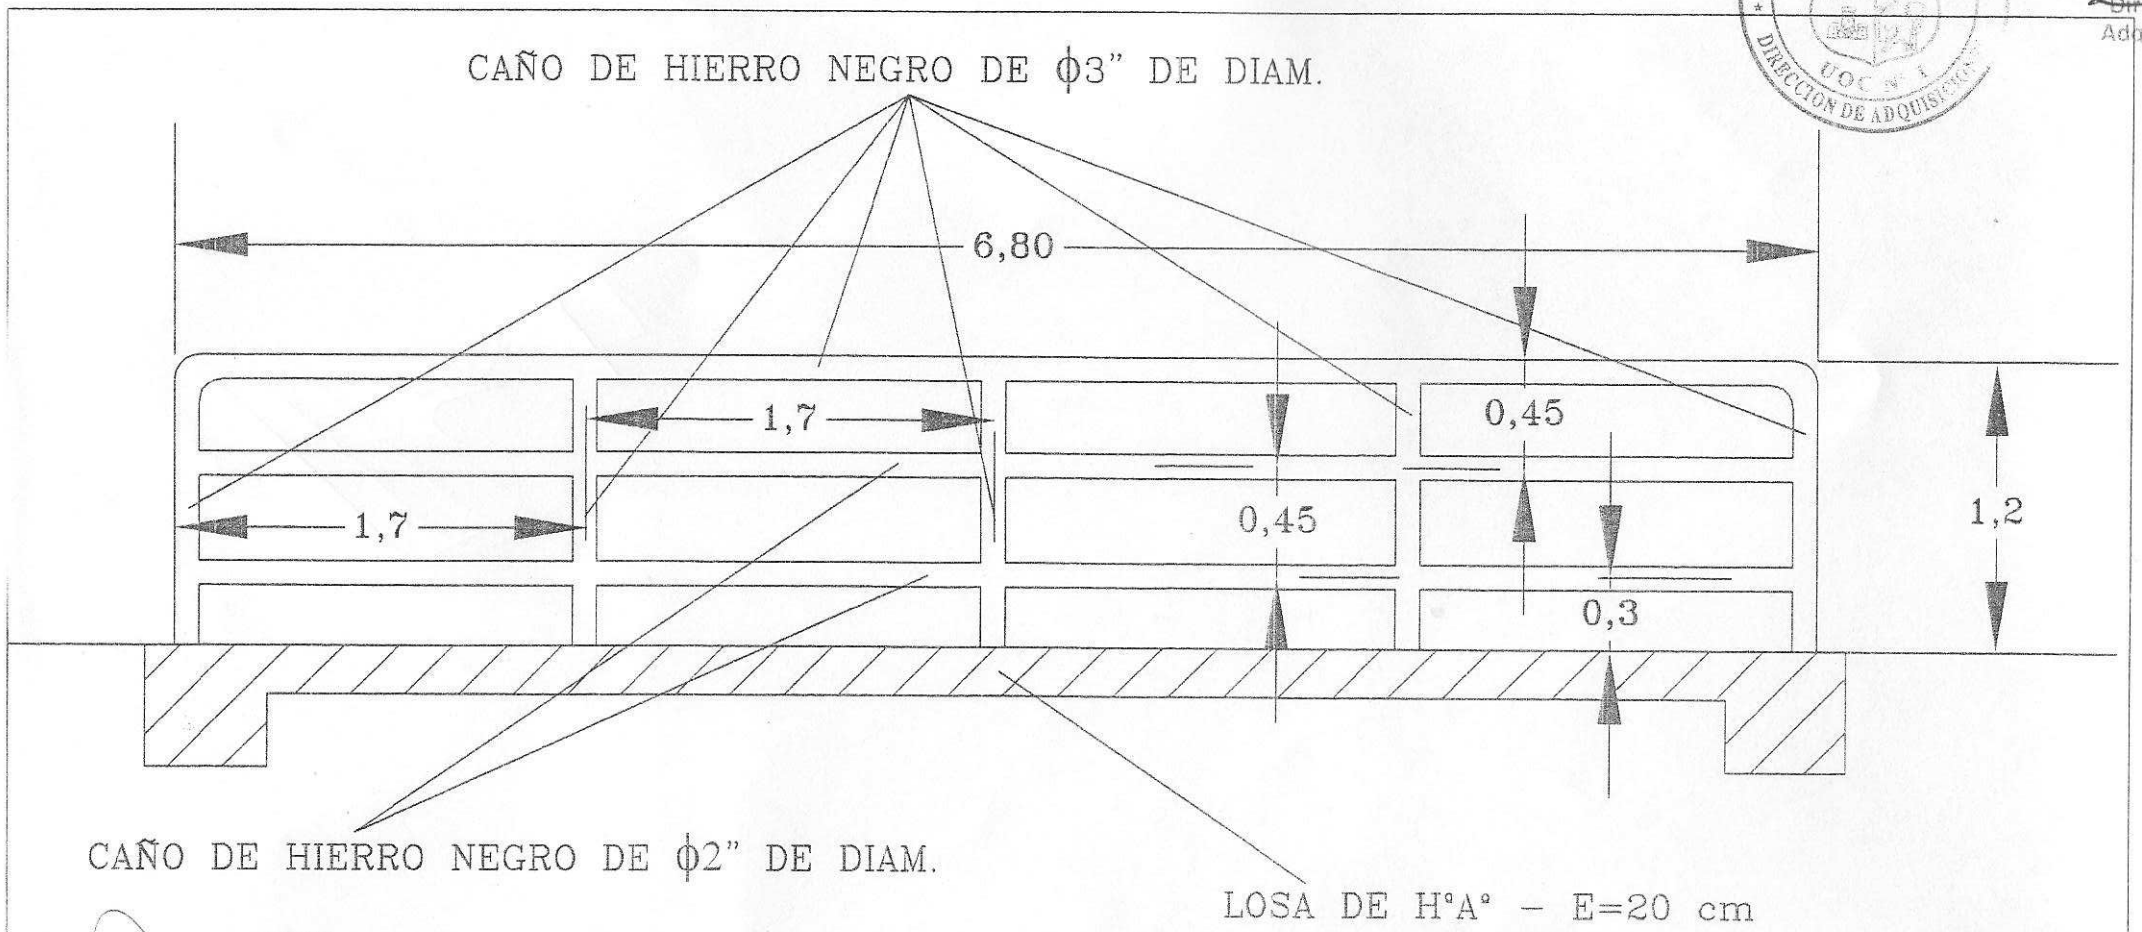

DETALLE DE BARANDA PROTECTORA

MUNICIPALIDAD DE ASUNCION
DIRECCION GENERAL DE INGENIERIA
Ingeniero Civil

ES COPIA FIEL DEL ORIGINAL

MUNICIPALIDAD DE ASUNCIÓN
DIRECCIÓN DE ADQUISICIONES
UOC N° 3

JAVIER A. GONZ
Dirección d
Adquisicion

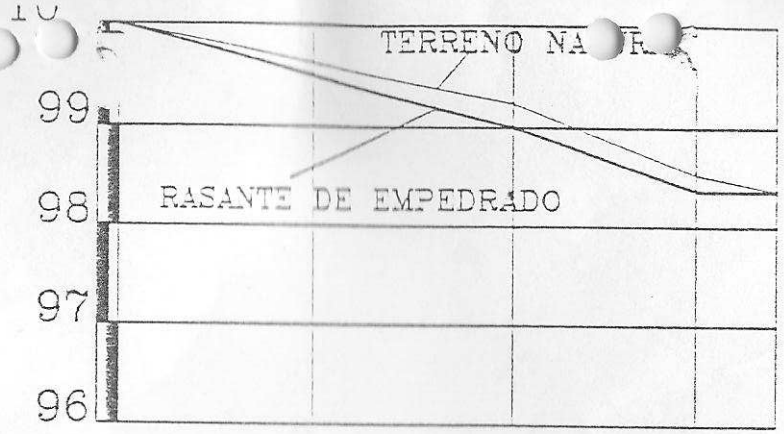

DISTANCIA PARCIAL Y ACUMULADA	0,00	20	20,0	20	40,0	18	58,0	8	66,0
COTAS DEL TERRENO	100,0		99,63		99,24		98,53		98,37
COTAS DEL PROYECTO	100,0		99,50		99,00		98,35		98,37
PENDIENTE (%)			2,5			3,6			

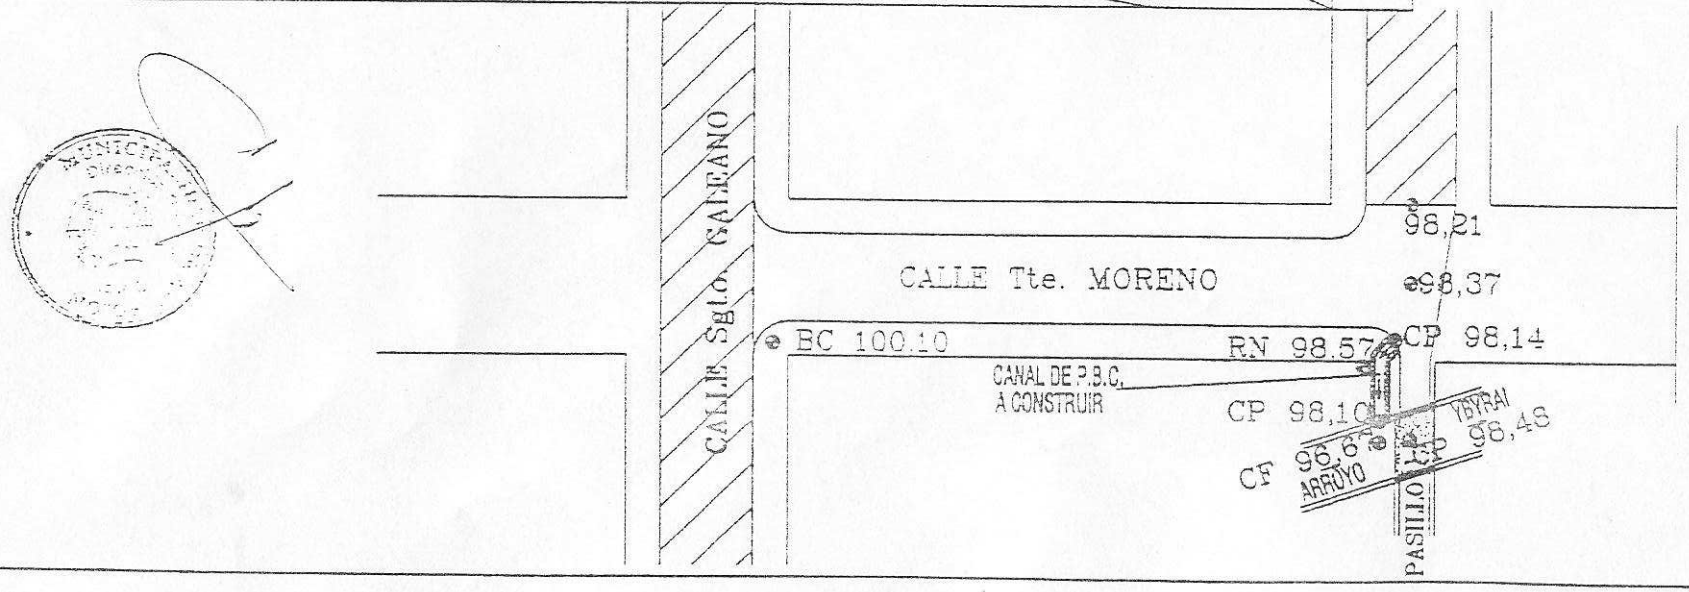

MUNICIPALIDAD
Dirección

00000008

ES COPIA FIEL DEL ORIGI

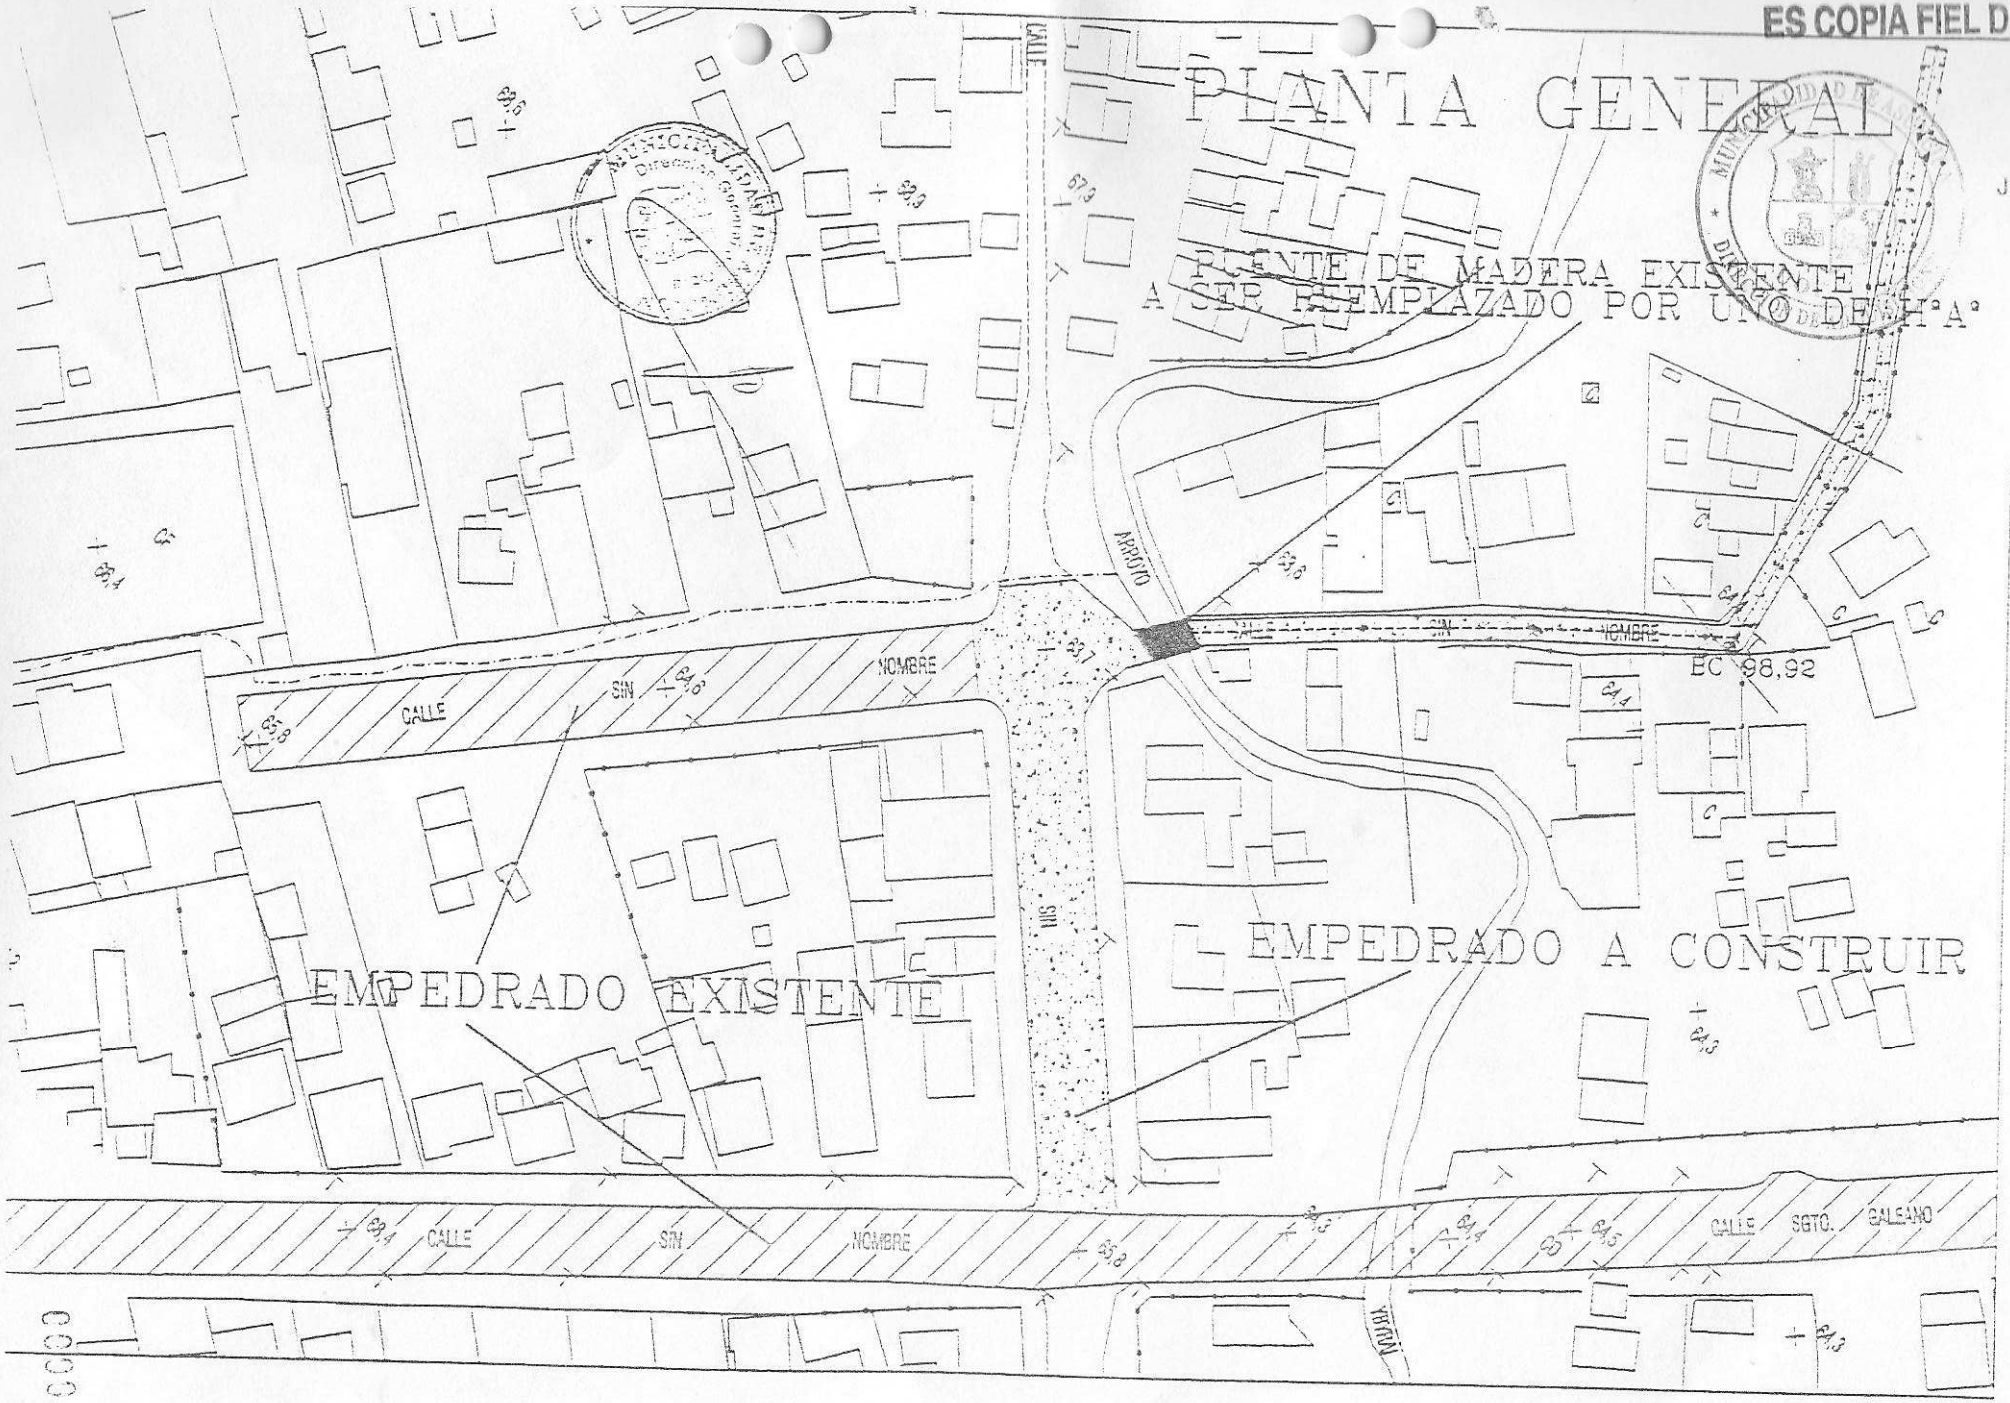

JAVIER A. G
Direcc
Adquisi

000009

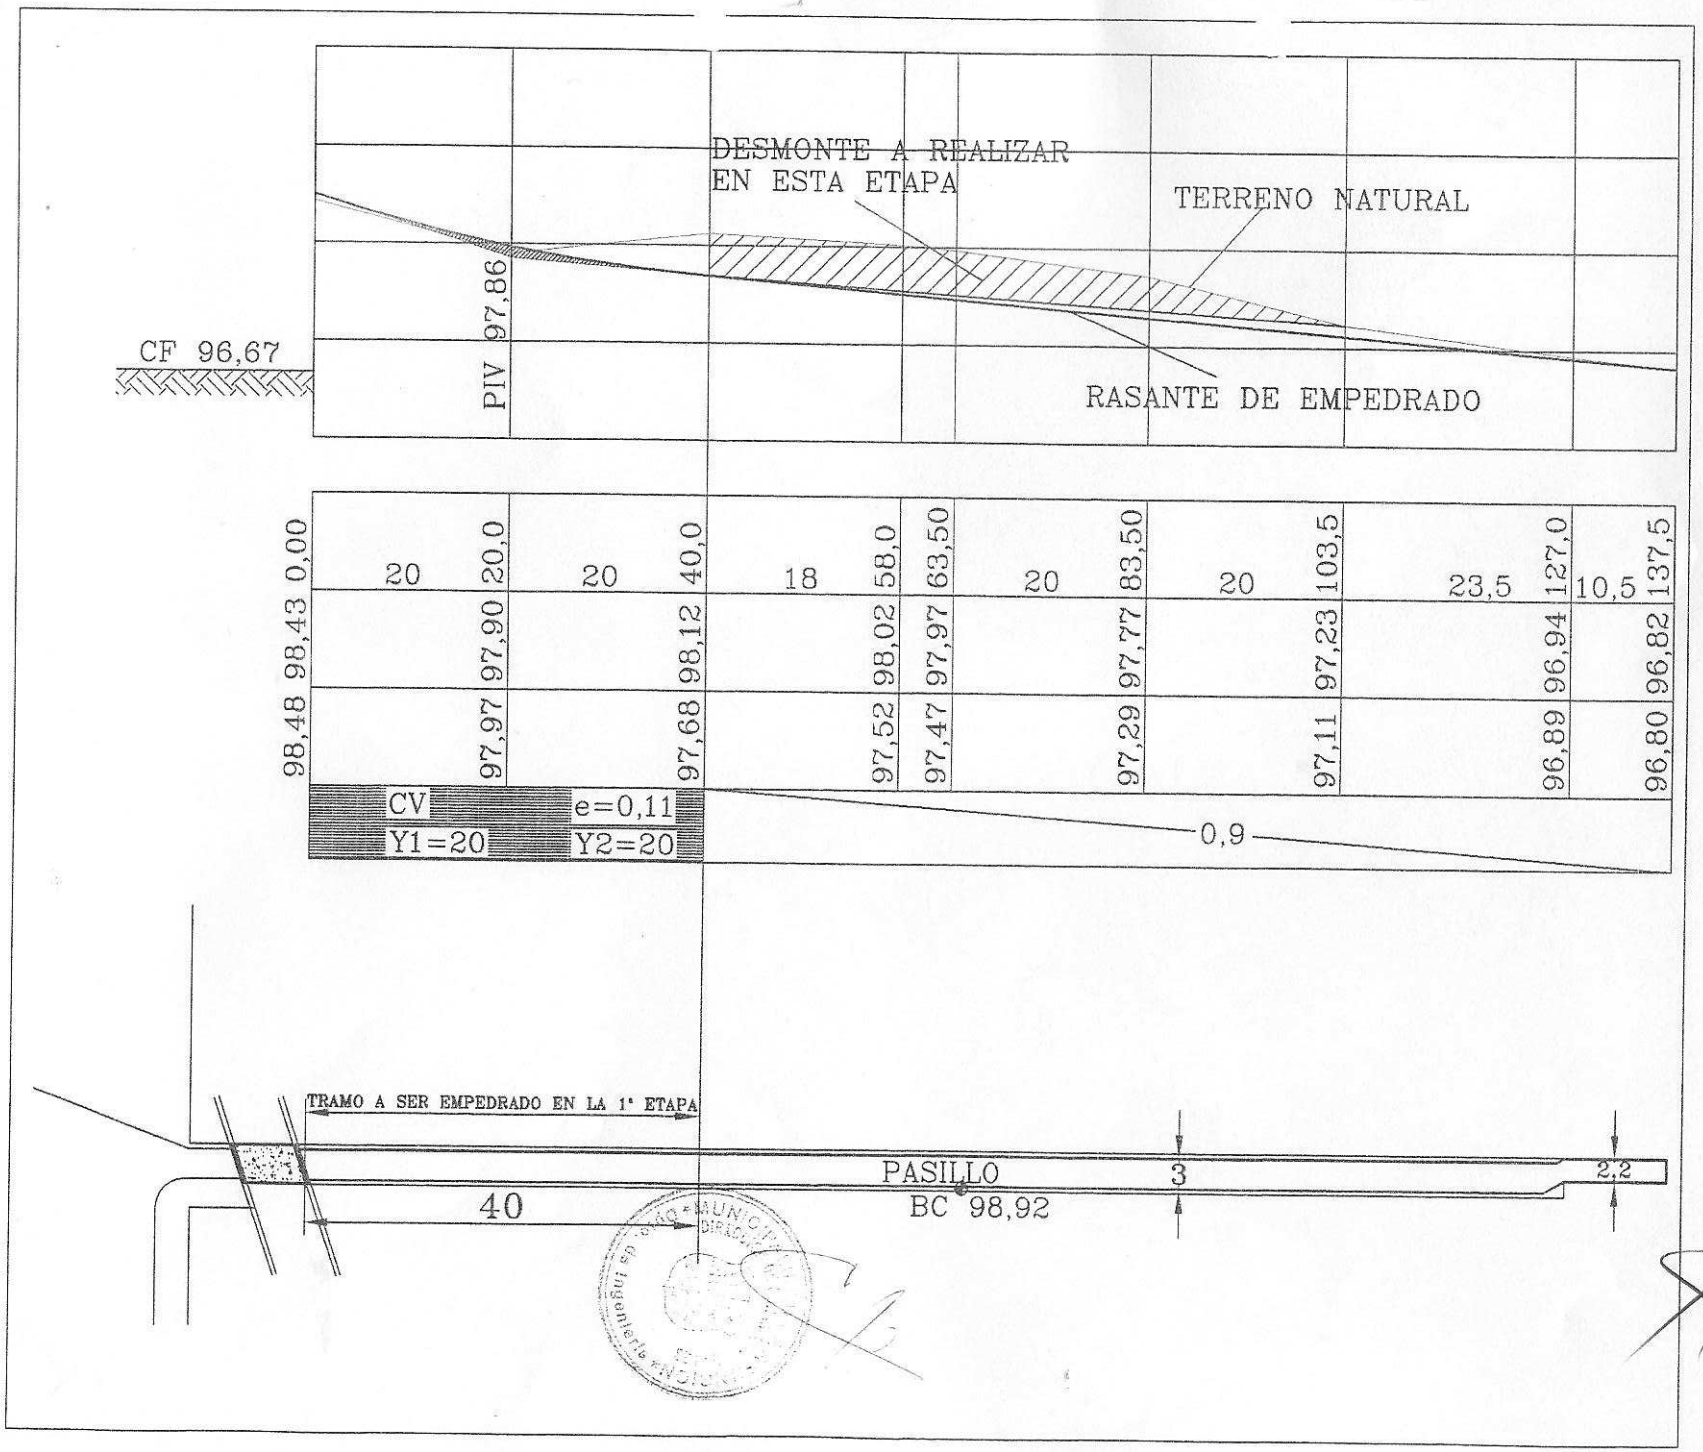

FIEL DEL ORIGINAL

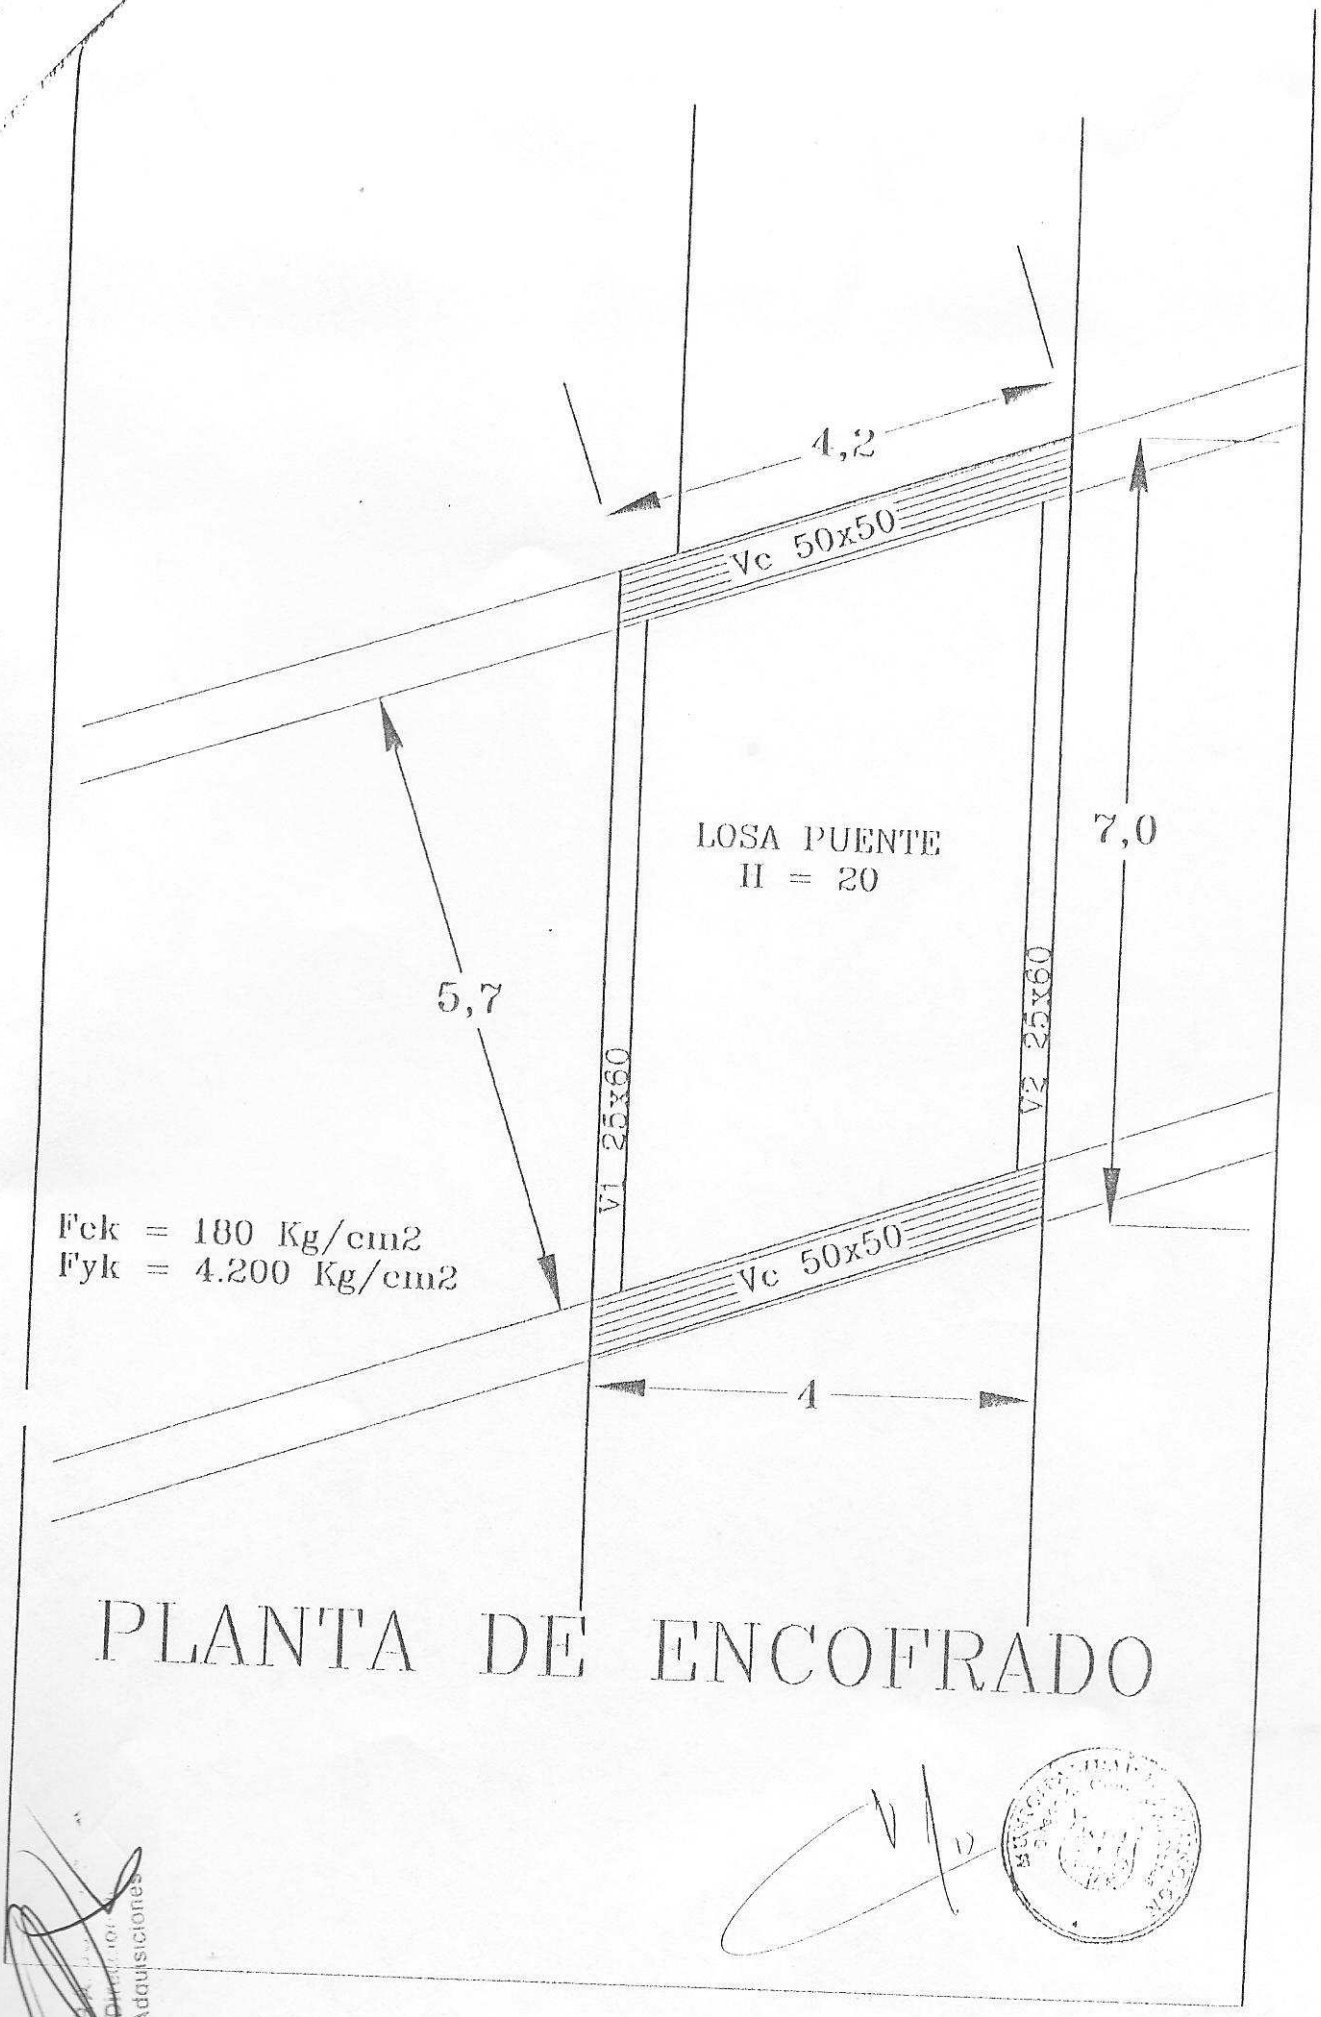

PLANTA DE ENCOFRADO

Adquisiciones
A FIEL DEL ORIGINAL

ES COPIA FIEL DEL ORIGINAL
JAVIER A. GO
Concejal
Adquisic
MUNICIPALIDAD DE ALLIMPIN
DIRECCION DE ADQUISICIONES
U.O.C.

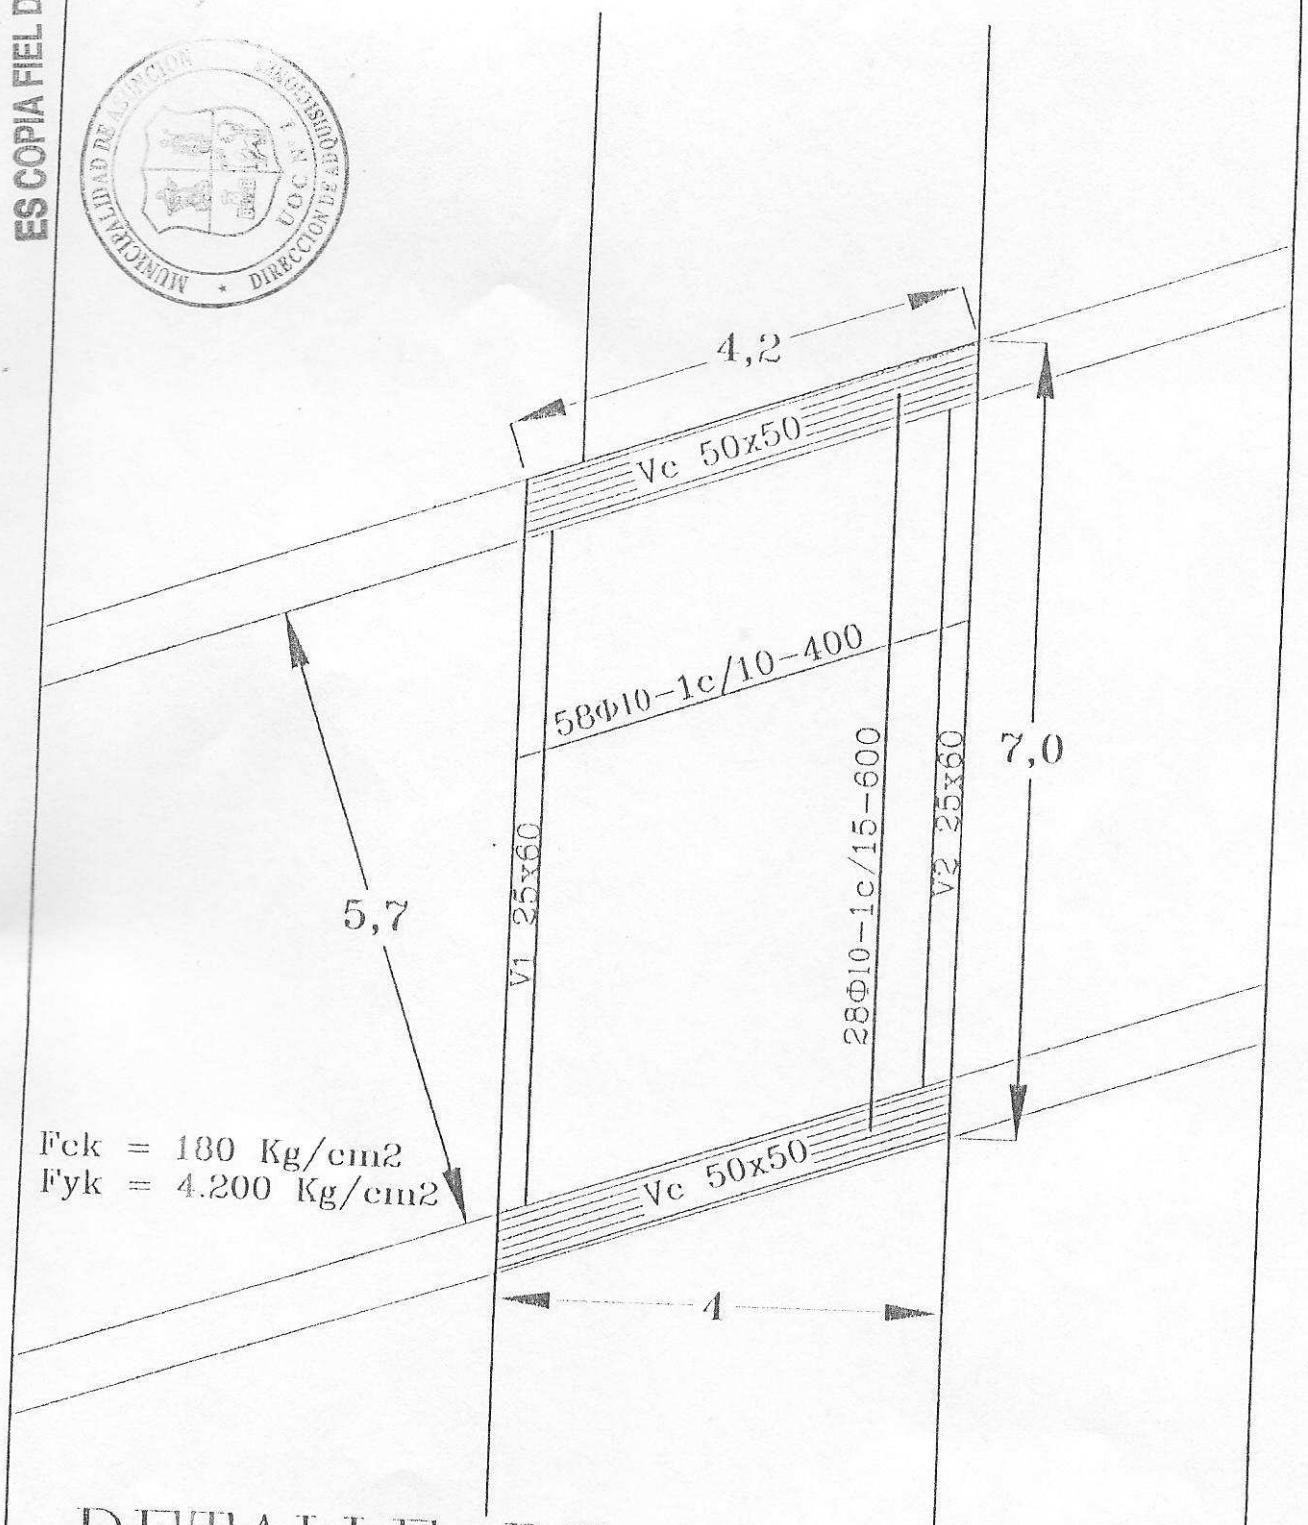

DETALLE DE ARMADURAS POSITIVAS-LOSA PUENTE

ES COPIA FIEL DEL ORIGINAL
JAVIER A. GONZALEZ L.
Dirección de Adquisiciones
MUNICIPALIDAD DE ARICA
DIRECCIÓN DE ADQUISICIONES

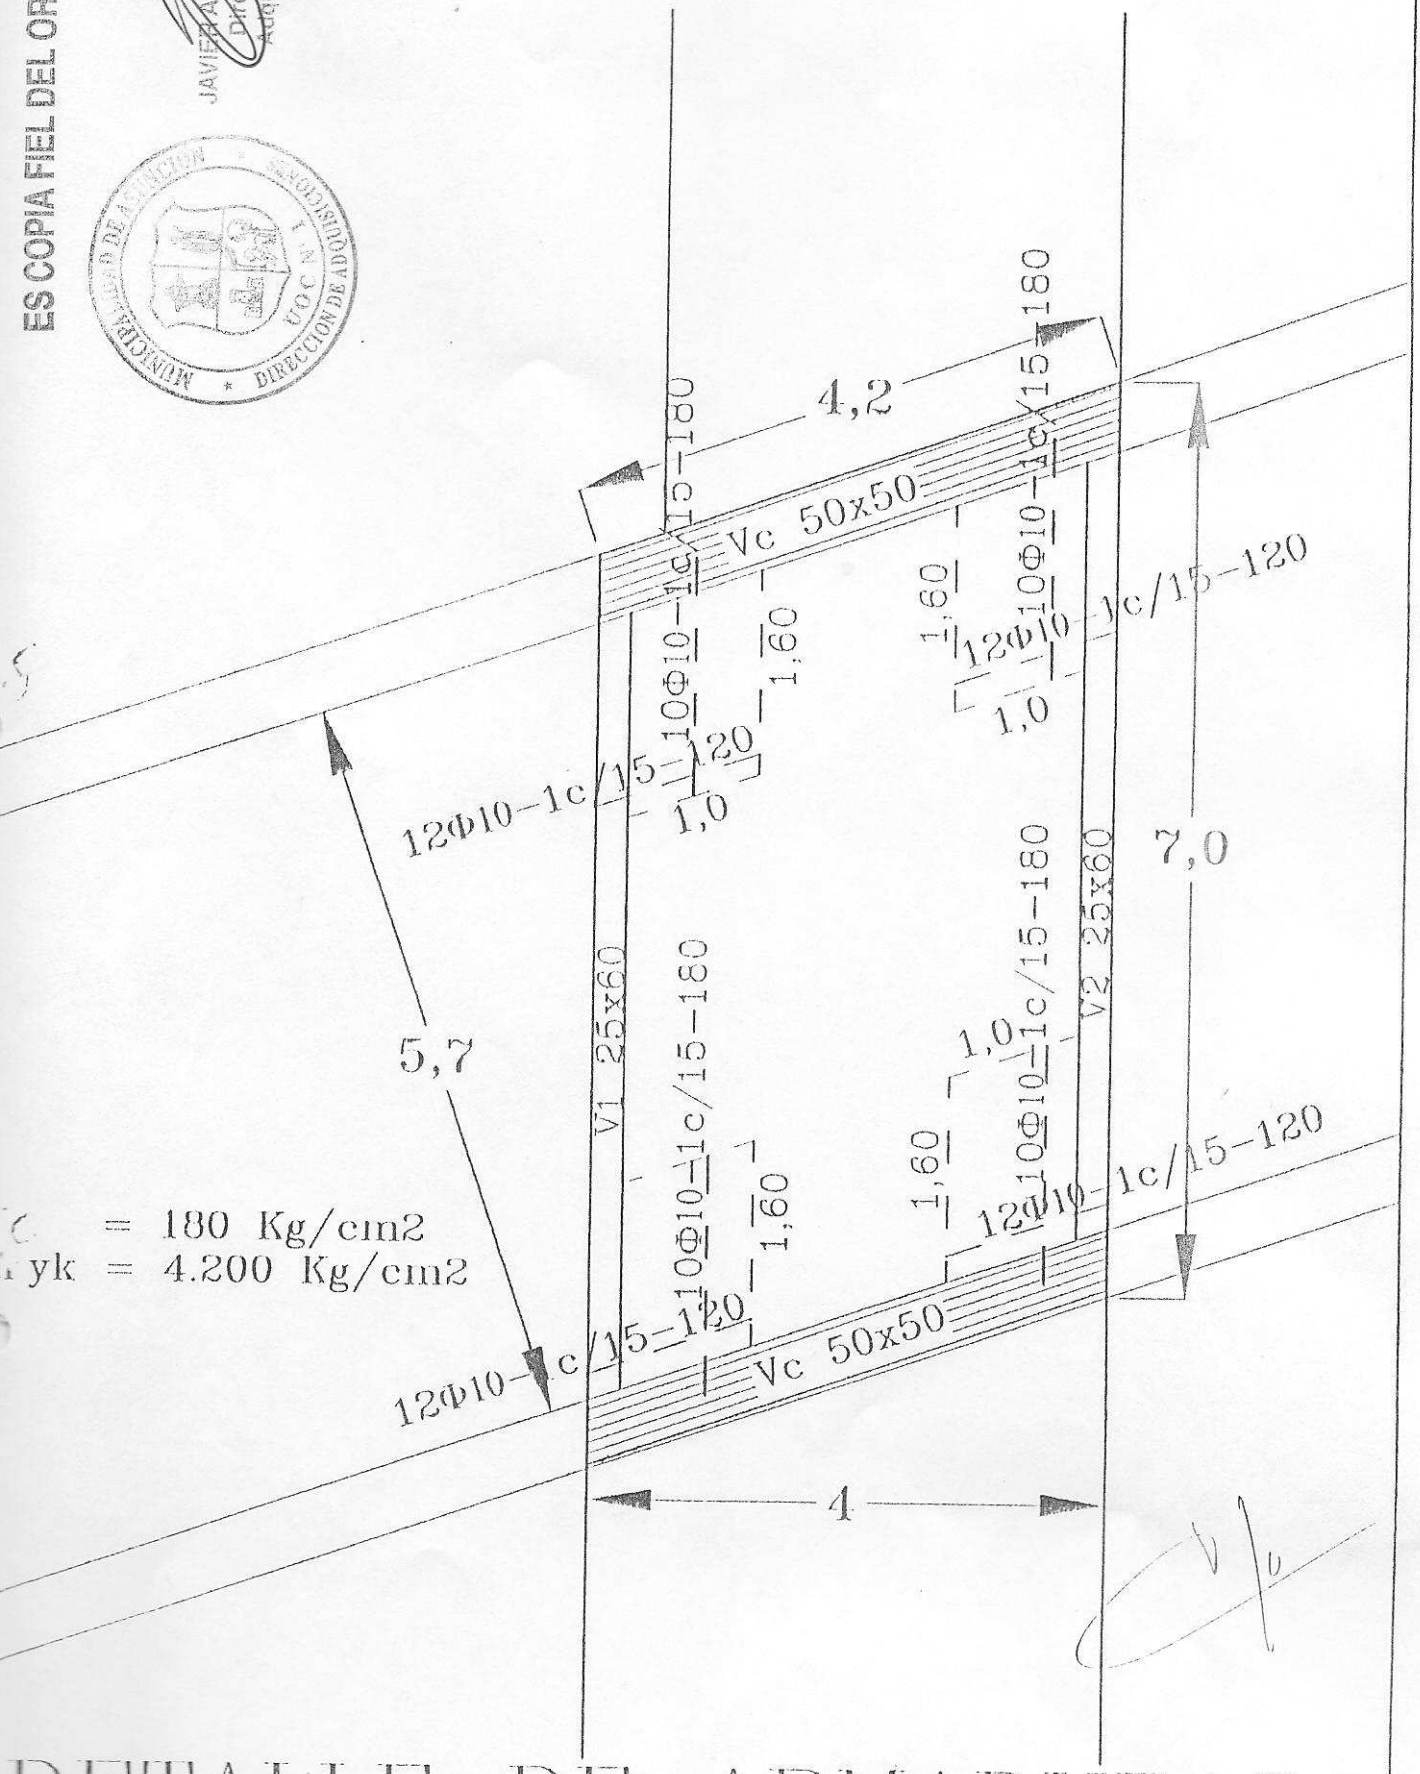

DETALLE DE ARMADURAS NEGATIVAS-LOSA PUENTE

Vc 50x50

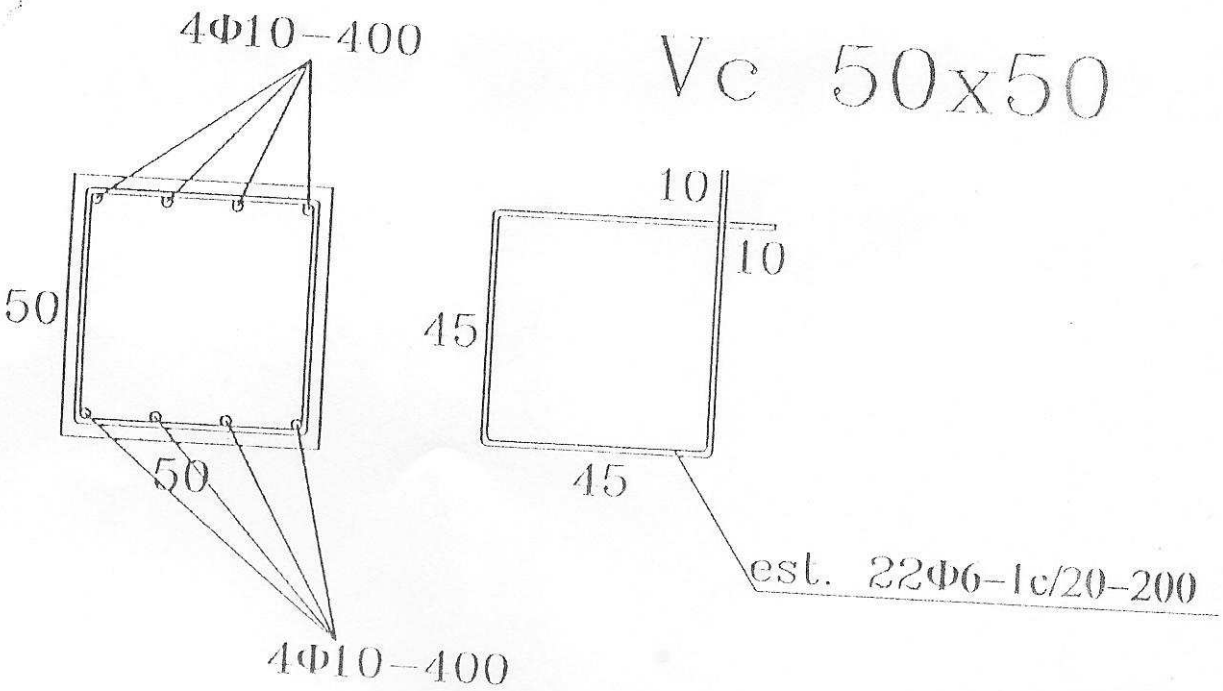

V1=V2 25x60

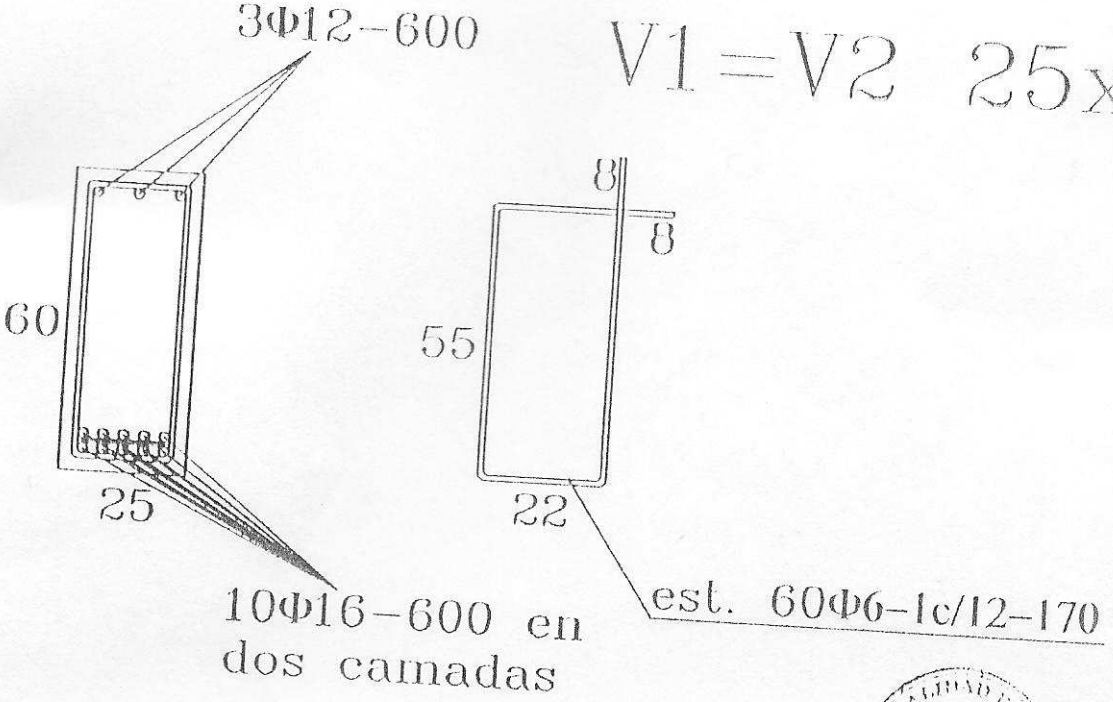

Fck = 180 Kg/cm2
Fyk = 4.200 Kg/cm2

JAVIER
Abogado
COPIA FIEL DEL ORIGINAL
ASUNCION
CONSTRUCCIONES

ES COPIA FIEL DEL OR

MUNICIPALIDAD DE ASUNCION
UOC Nº 1
DIRECCION DE ADQUISICIONES

JAVIER

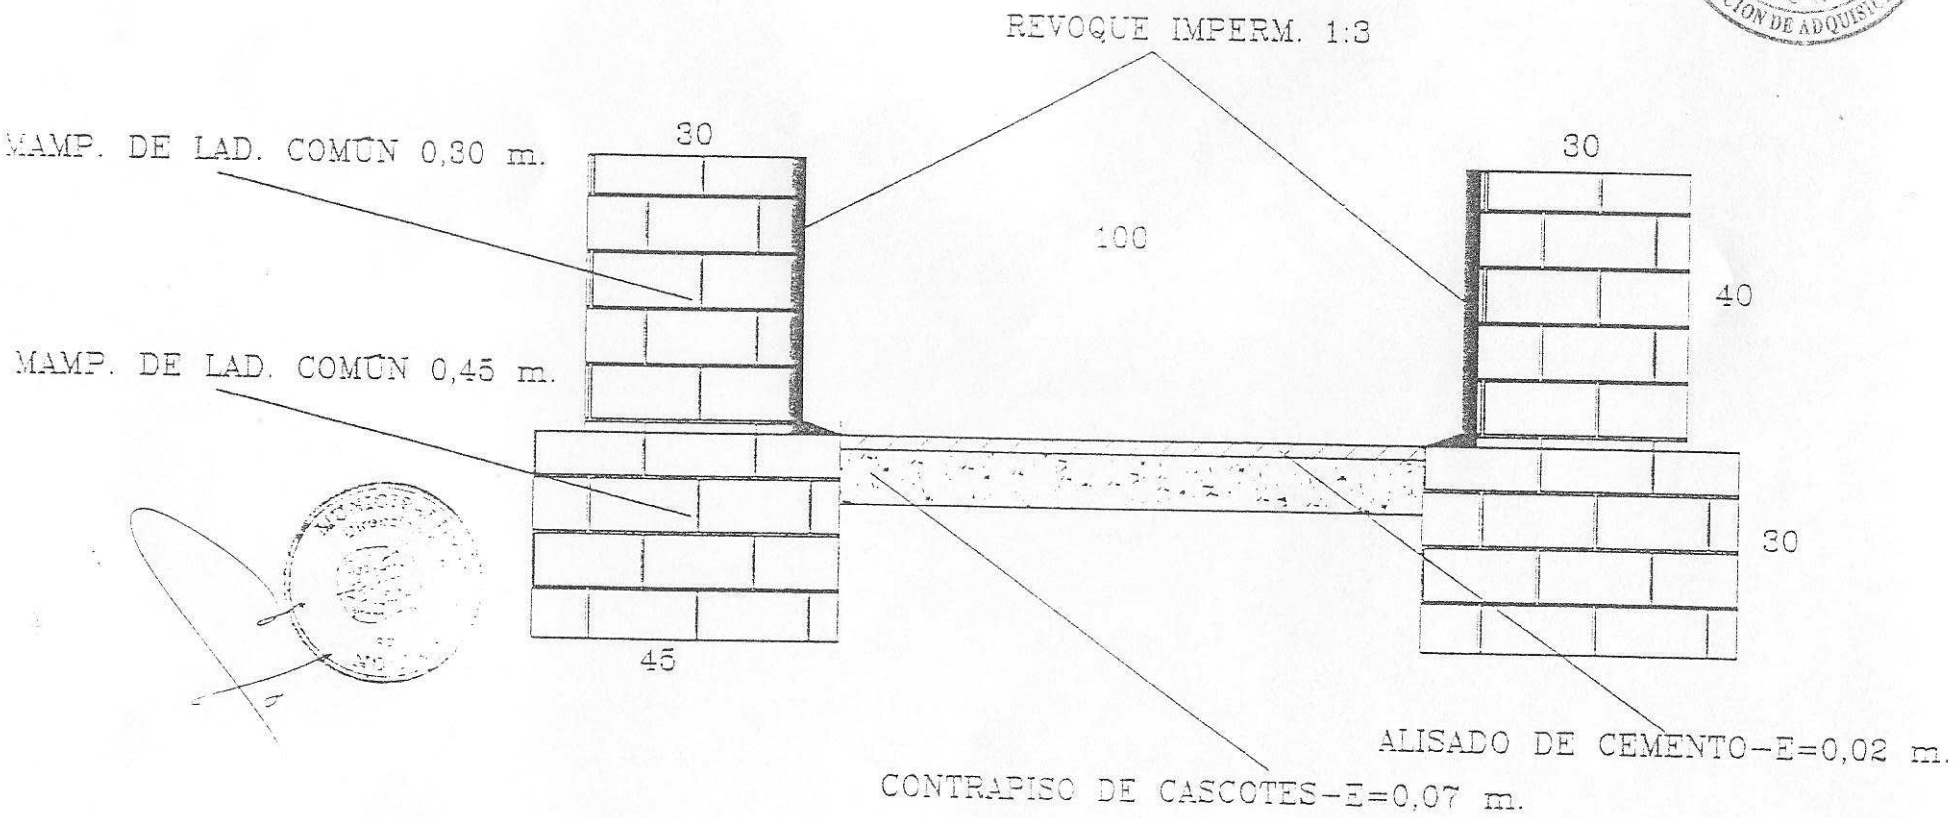

CANAL PARA DESAGÜE PLUVIAL – Long. 9,0 m.

0000002

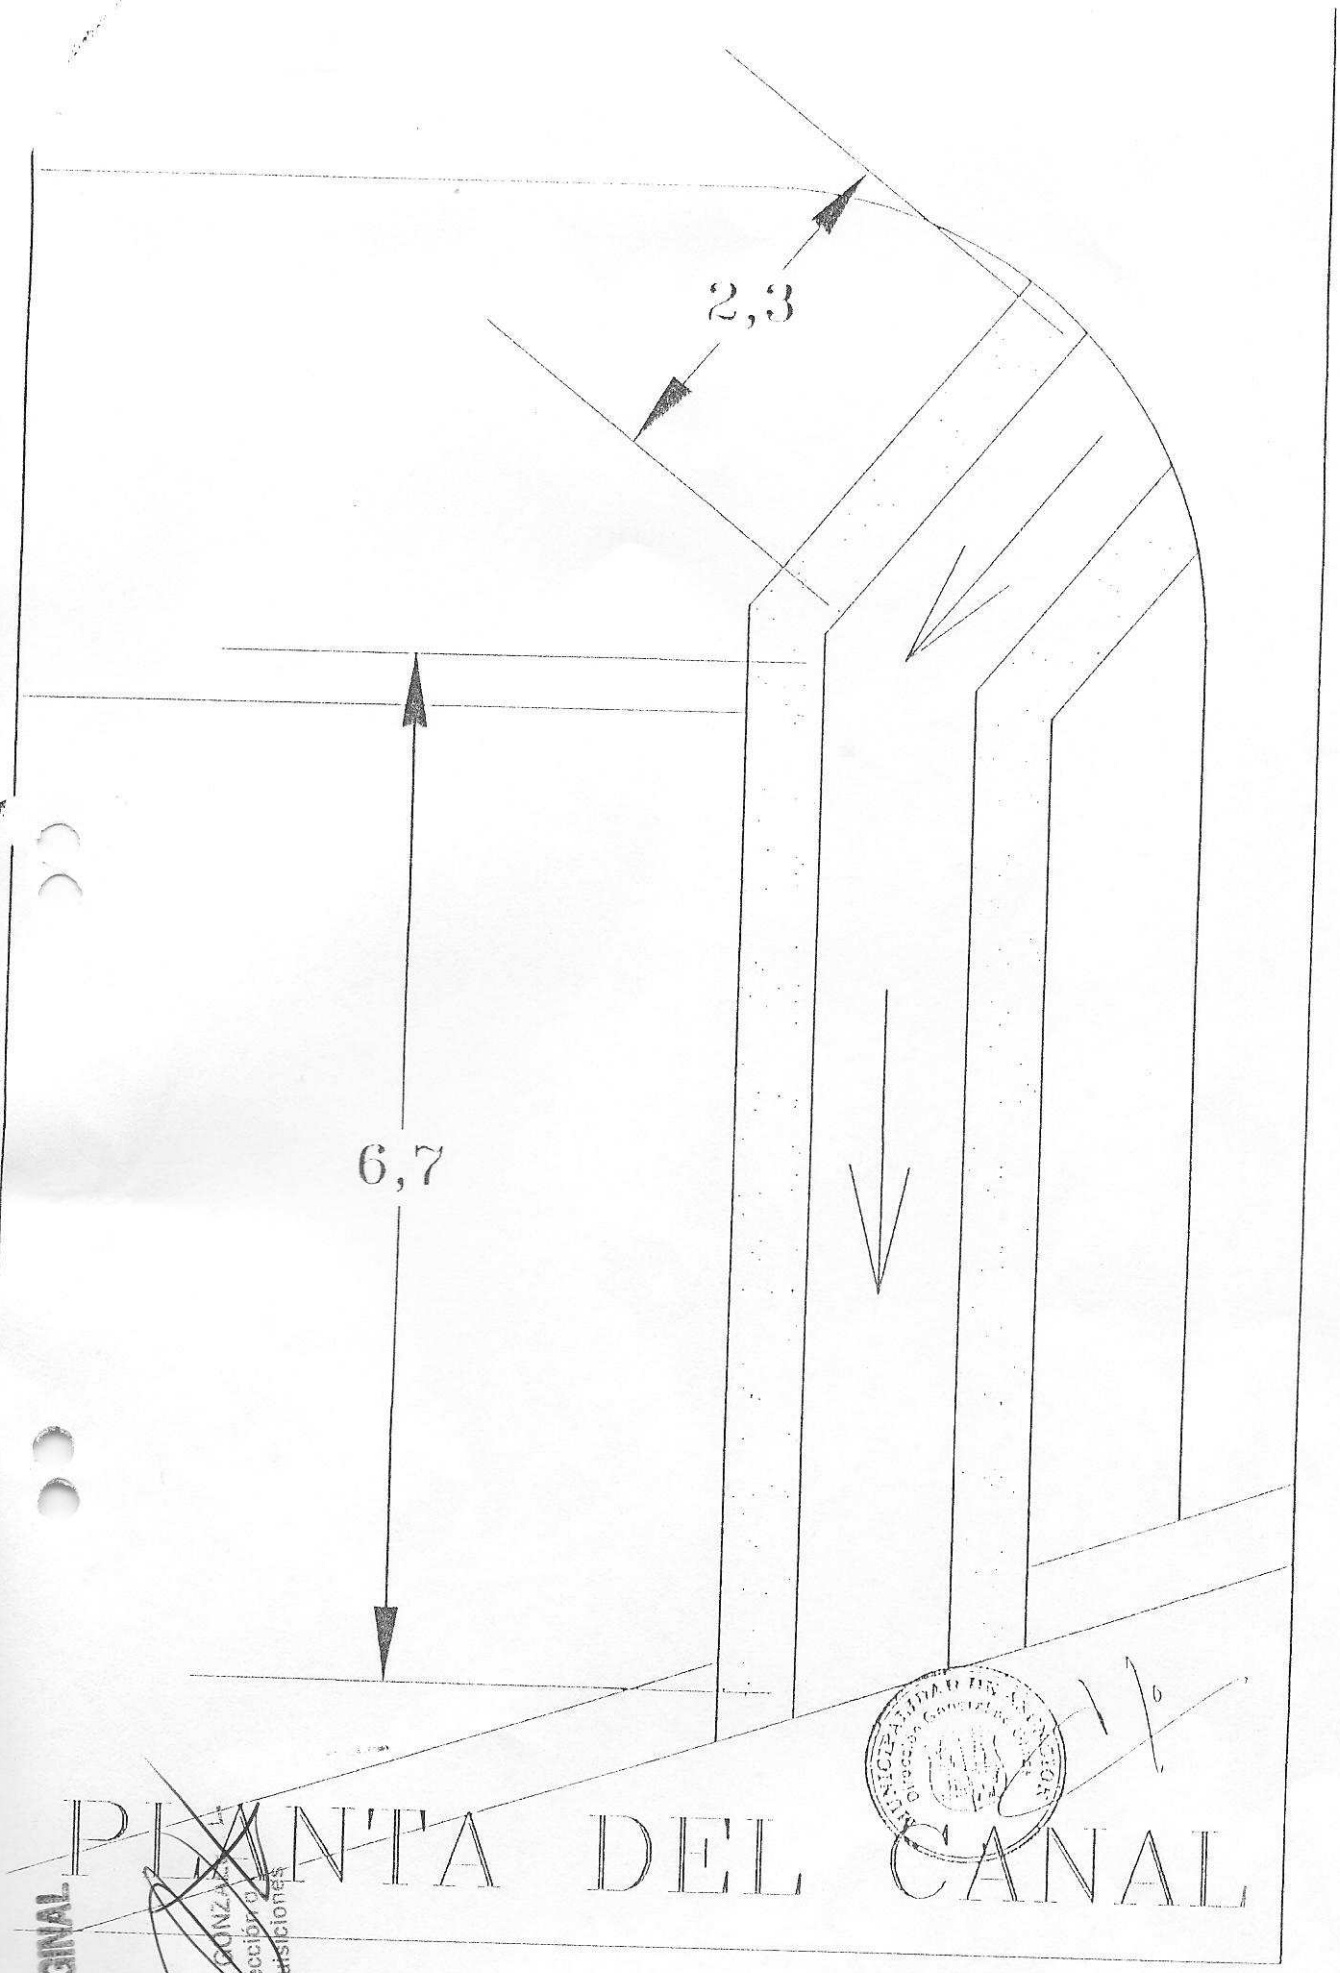

PLANTA DEL CANAL

JAVIER A. GONZALEZ
Dirección de Adquisiciones

COPIA FIEL DEL ORIGINAL

000000