PLANILLA DE PRECIO REFERENCIAL

Obra: CAPILLA.

Ubicación: CORONEL OVIEDO - BARRIO SAN LUIS

Ítem	Código	Descripción de Rubros	Un.	Cant.	P. Unitario	P. Total
1	72131601-002	TRABAJOS PRELIMINARES				
1.1		Replanteo y marcación.	m2	180,00		
1.2		Cartel de Obra	gl	1,00		
2	72131601-003	MOVIMIENTO DE SUELO				
2.1		Excavación para cimentaciones.	m3	15,00		
3	72131601-004	FUNDACIONES Y ESTRUCTURAS DE HORMIGON ARMADO				
3.1		Cimiento de piedra bruta colocada.	m3	13,00		
3.2		Zapata y columna de H°A°	m3	6,00		
3.3		Guarda obra de baldosones de H°A°	ml.	15,00		
4	72131601-005	MAMPOSTERIA Y MUROS				
4.1		Nivelación de 0,30 con ladrillo común.	m2	30,00		
4.2		Pared de 0,15cm con ladrillos comunes	m2	300,00		
4.5		Aislación de muros	ml.	70,00		
5	72131601-008	REVOQUES				
5.1		Revoque de paredes	gl	600,00		
6	72131601-007	TECHOS				
6.1		Techos de tejuelones y tejas españolas tovatí con maderamen yvyrapyta o similar calidad (con dos cabrea) de 8,30 m de largo	m2	180,00		
7	72131601-009	PISOS				
7.1		Piso baldosa calcarea con contra piso	m2	180,00		
8	72131601-011	INSTALACIONES SANITARIAS				
8.1		Baño cañerias desague y griferias	gl.	2,00		
9	72102304-007	Desagüe Cloacal - incluye cañería ventilación -				
9.1		Pozo ciego y camara septica	gl	1,00		
10	72131601-001	INSTALACION ELECTRICA				
10.1		Instalaciones Electricas en Gral.	gl	1,00		
11	72131601-010	AABERTURAS				
11.1		Puerta tipo tablero de cedro de dos hojas 2,5mx2,1m con cerraduras y herraje en gral. Y marco	gl	1,00		
11.2		Puerta placa con cerraduras y herrajes y marco	gl	1,00		
11.3		Ventanas tipo balancin	m2	10,00		
11.4		Vidrios para ventana de 3mm	m2	10,00		
12	72131601-012	PINTURA				
12.1		Pinturas de paredes al tatex	m2	600,00		
12.2		Pinturas de techo	m2	180,00		
13	72131601-013	LIMPIEZA FINAL				
13.1		Limpieza final	gl	1,00		
						0

UOC

Lic. Rolando Portillo
Dtr. UOC

GOBERNACION DEL CAAGUAZU

PROYECTO: CONSTRUCCION DE ORATORIO

UBICACION: BARRIO SAN LUIS -CNEL.OVIEDO

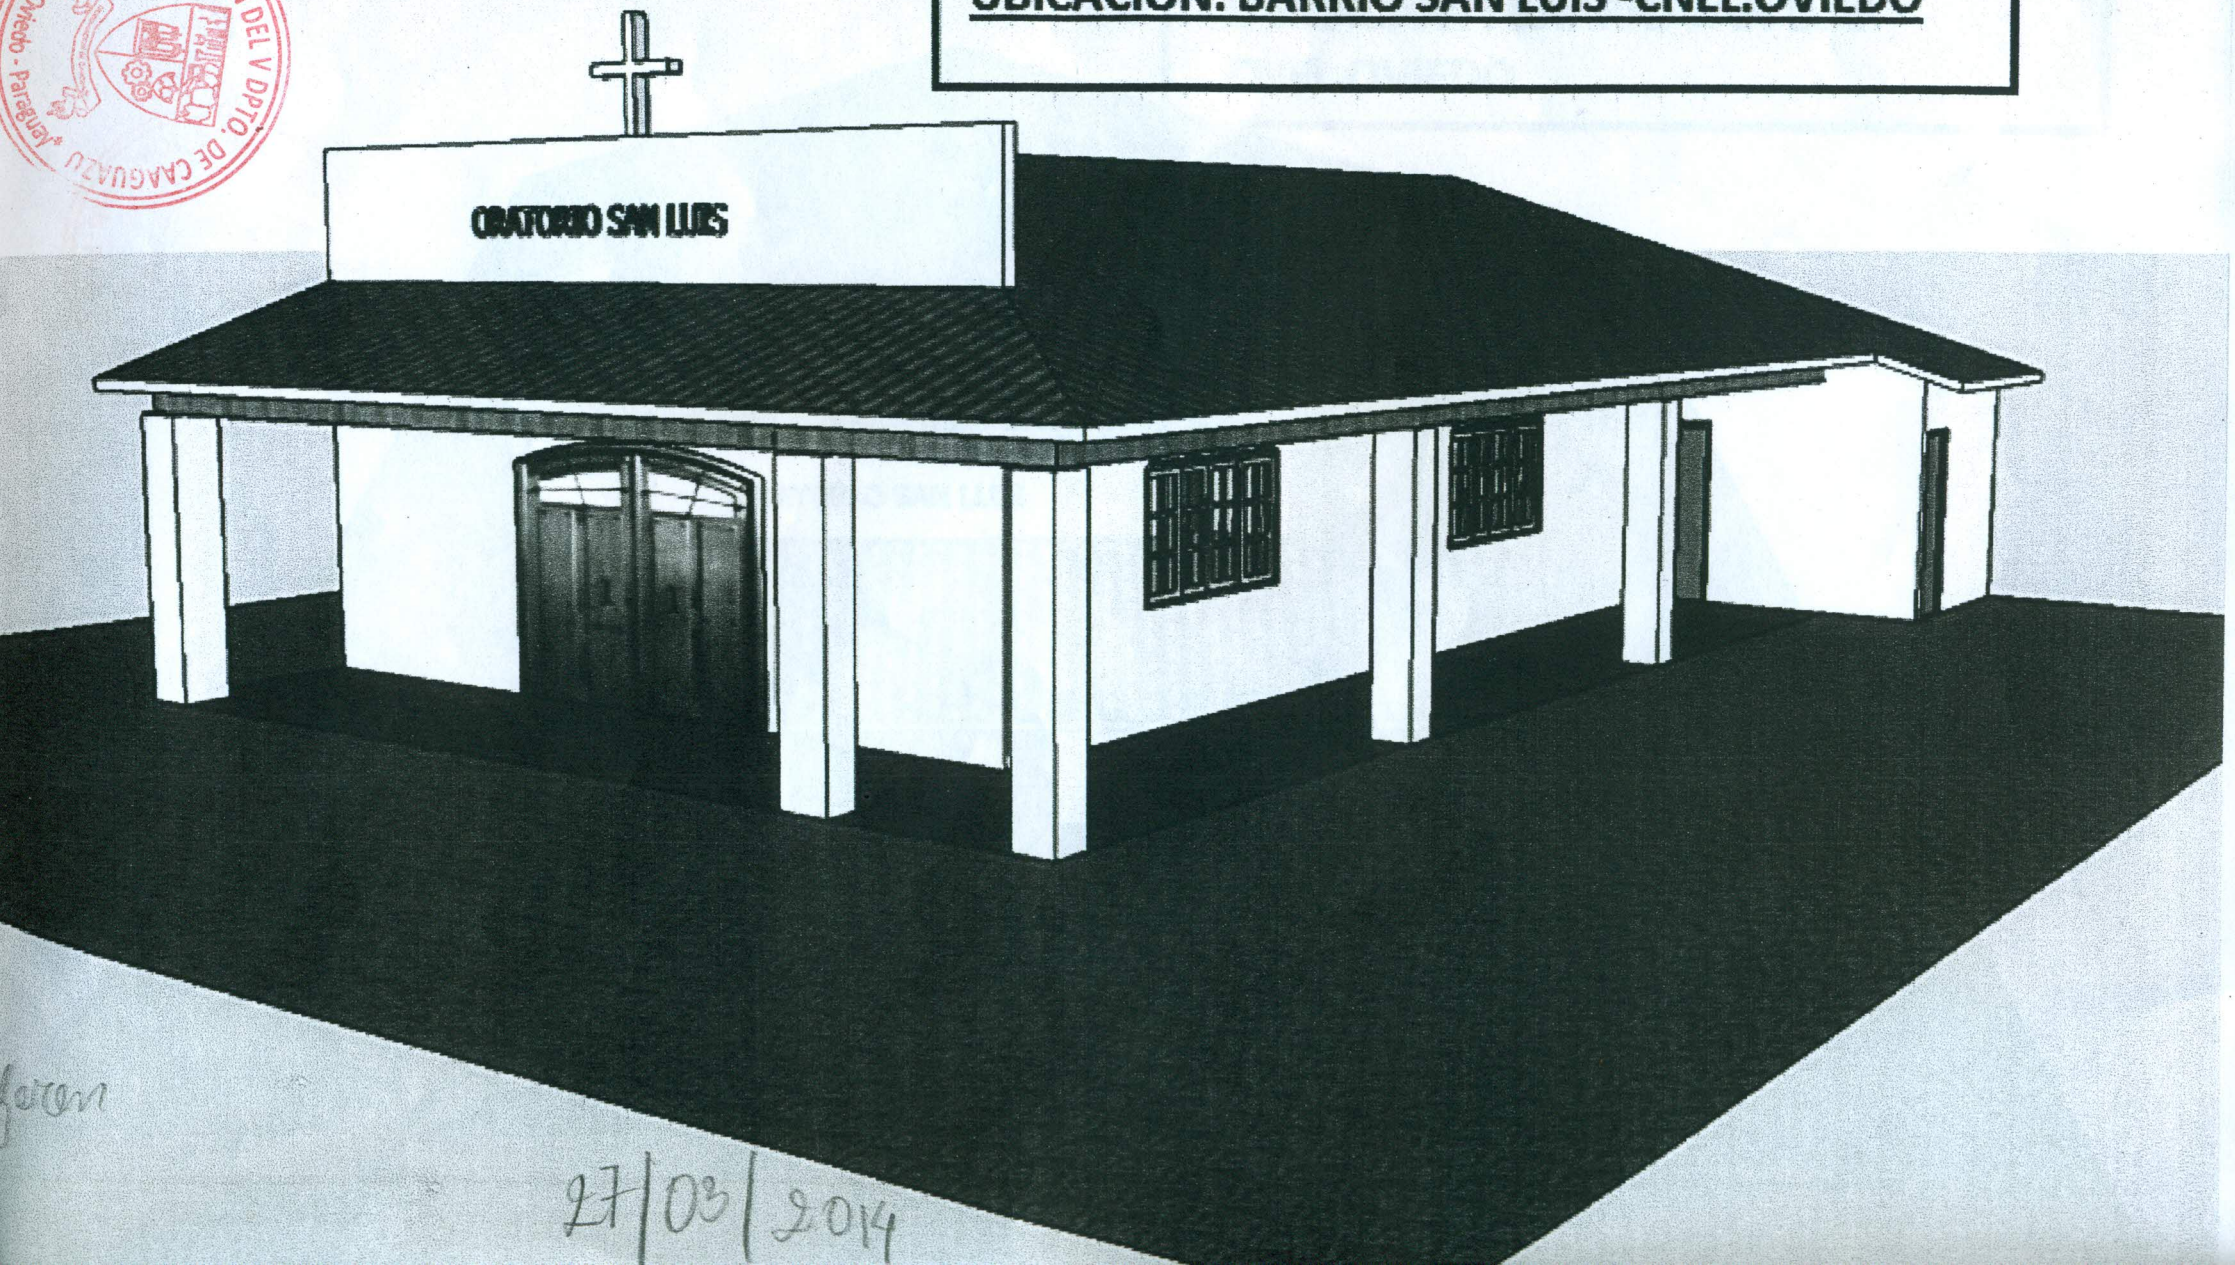

GOBERNACION DEL V DPTO. DE CAAGUAZU
Cnel. Oviedo - Paraguay

27/03/2014

GOBERNACION DEL CAAGUAZU

PROYECTO: CONSTRUCCION DE ORATORIO

UBICACION : BARRIO SAN LUIS CNEL.OVIEDO

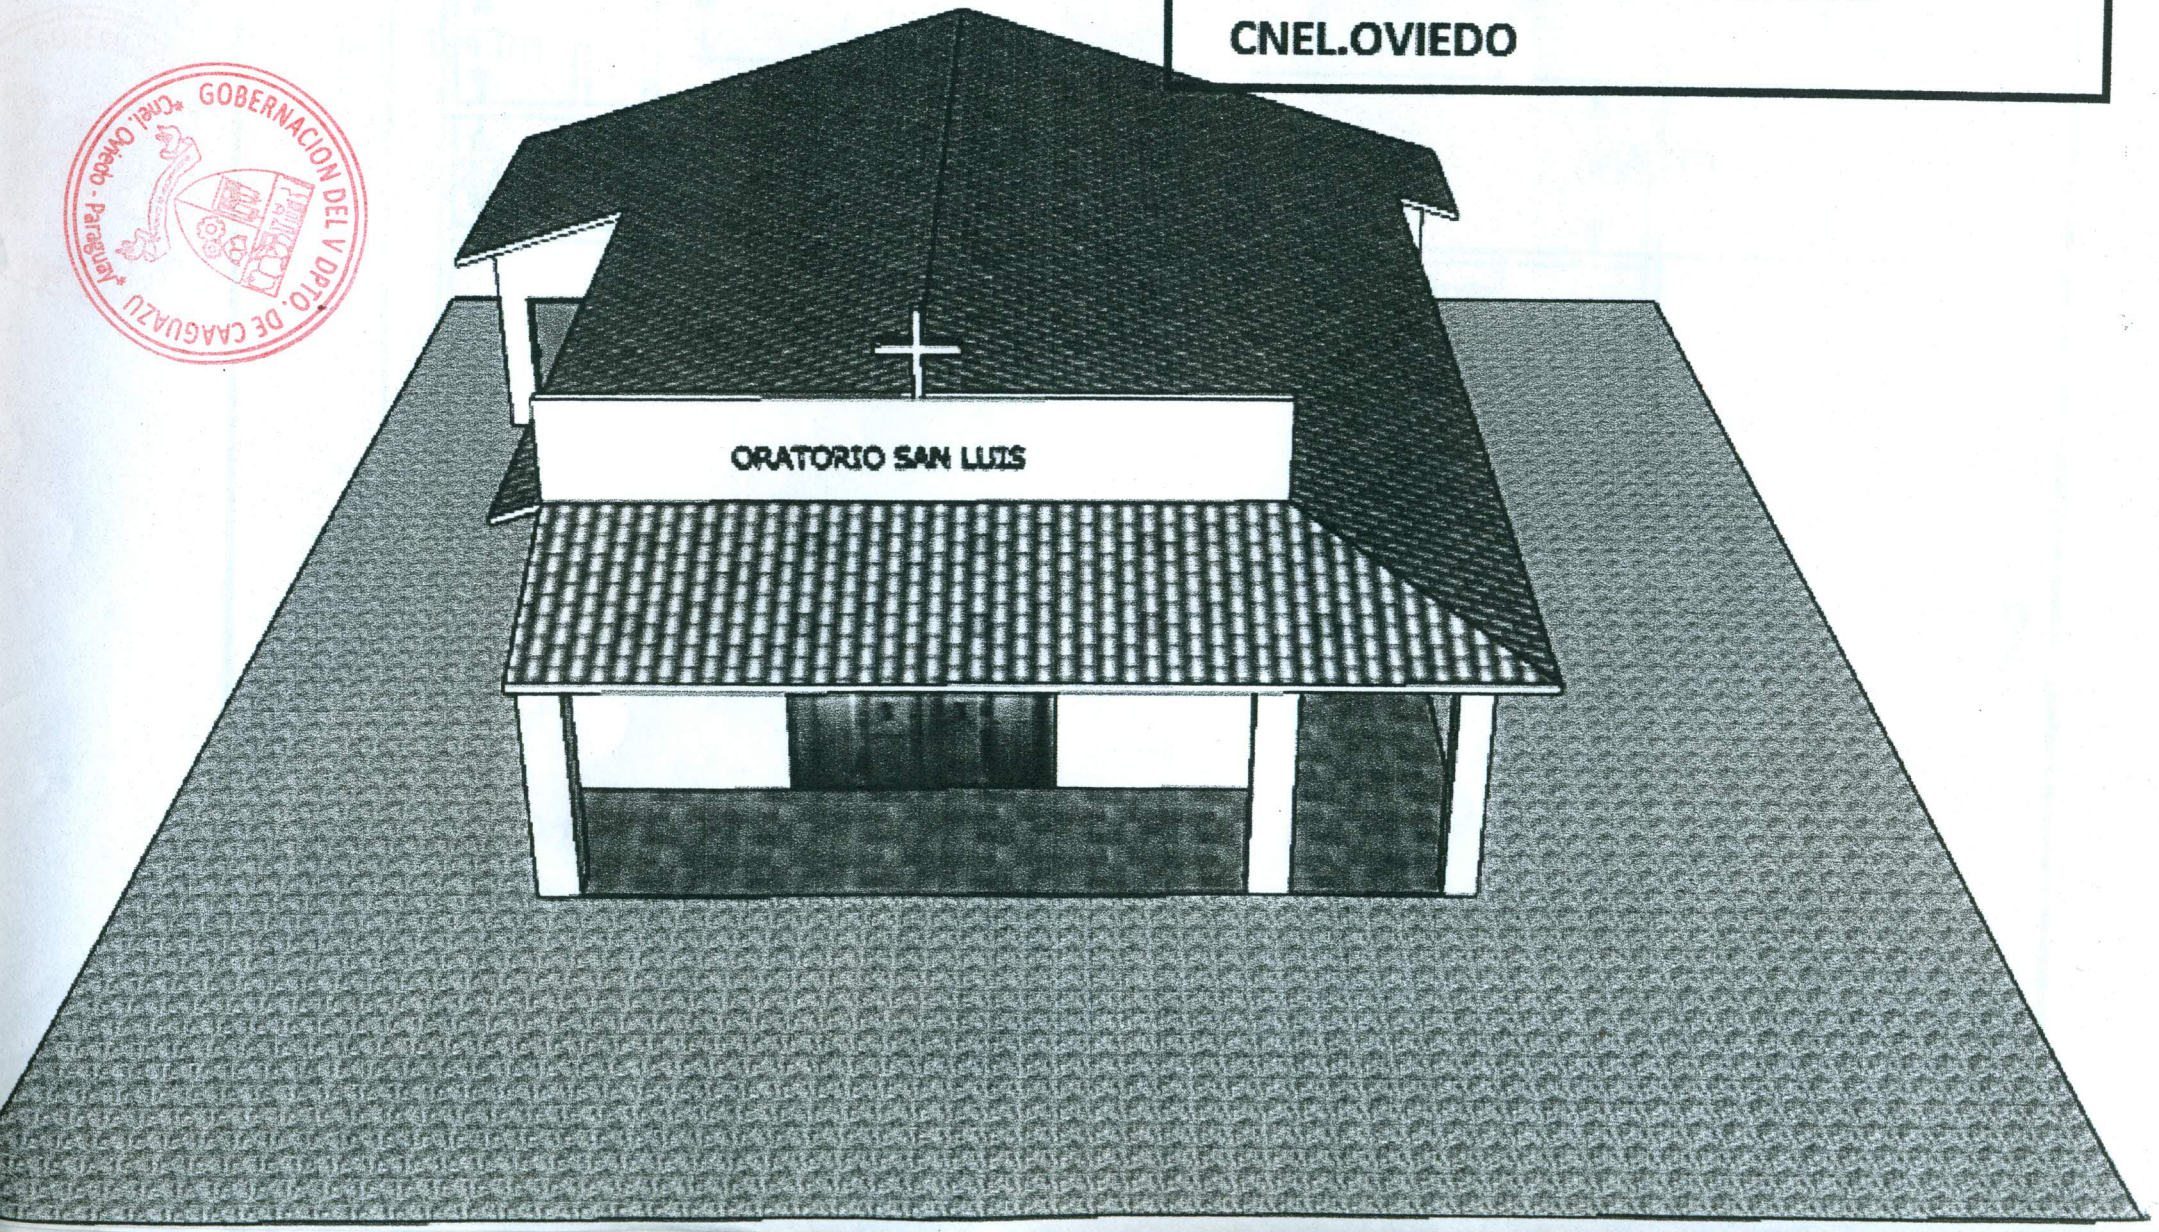

GOBERNACION DEL V DPTO. DE CAAGUAZU
Cnel. Oviedo - Paraguay

GOBERNACION DEL CAAGUAZU

PROYECTO: CONSTRUCCION DE ORATORIO

BARRIO SAN LUIS CNEL.OVCIEDO

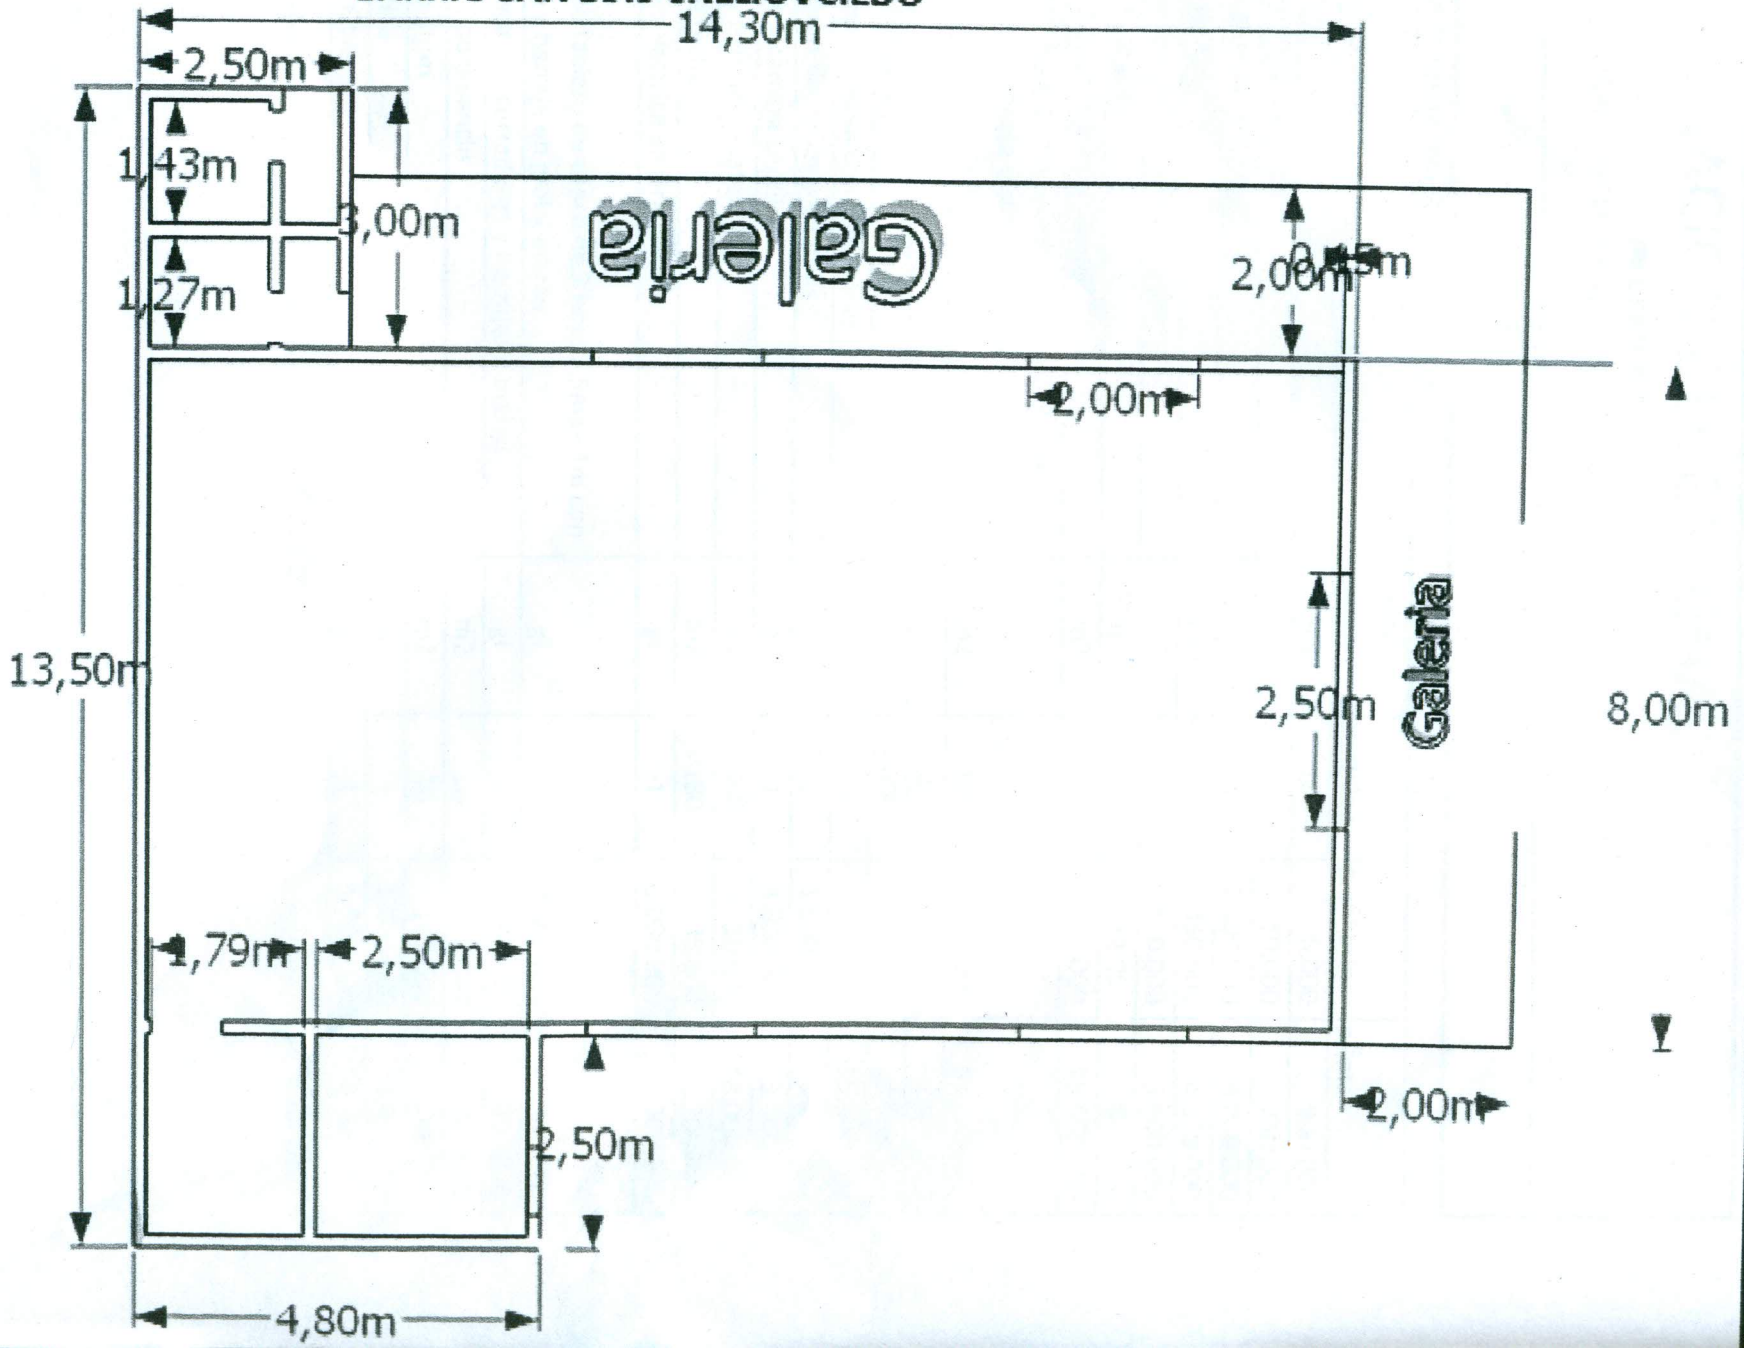

GOBERNACION DEL V DPTO. DE CAAGUAZU