MUNICIPALIDAD DE CAPIATA

DIRECCION DE INFRAESTRUCTURA PUBLICA Y SERVICIOS

DISEÑO DE PERFIL TRANSVERSAL

CONSTRUCCION DE EMPEDRADO CON CORDON CUNETA

ACCESO FRONTAL EN LA ESCUELA BÁSICA N° 7905 EL SALVADOR
COMPAÑIA 6 POSTA YBYCUA - B° PASO DE ORO

DETALLES CONSTRUCTIVOS	Lamina N° DC - 02	Escala 1/50
AÑO: 2022		

CORTE TRANSVERSAL

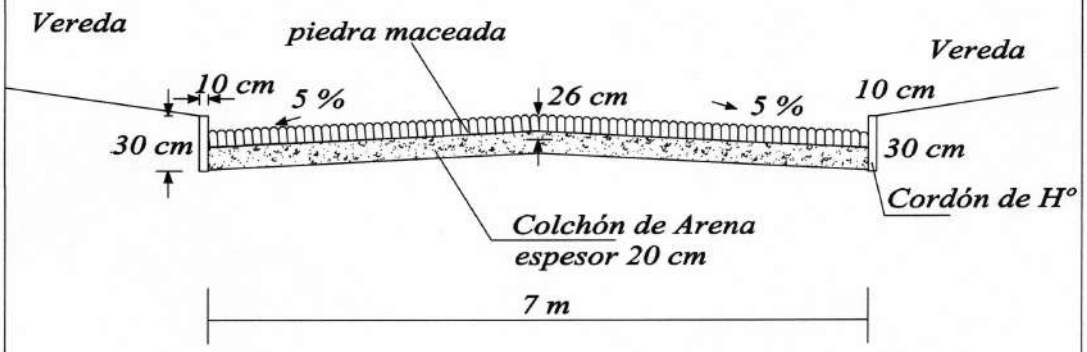

MUNICIPALIDAD DE CAPIATA

Arq. Joel F. Benitez C.
Inf. Publica y Servicios
Municipalidad de Capiatá

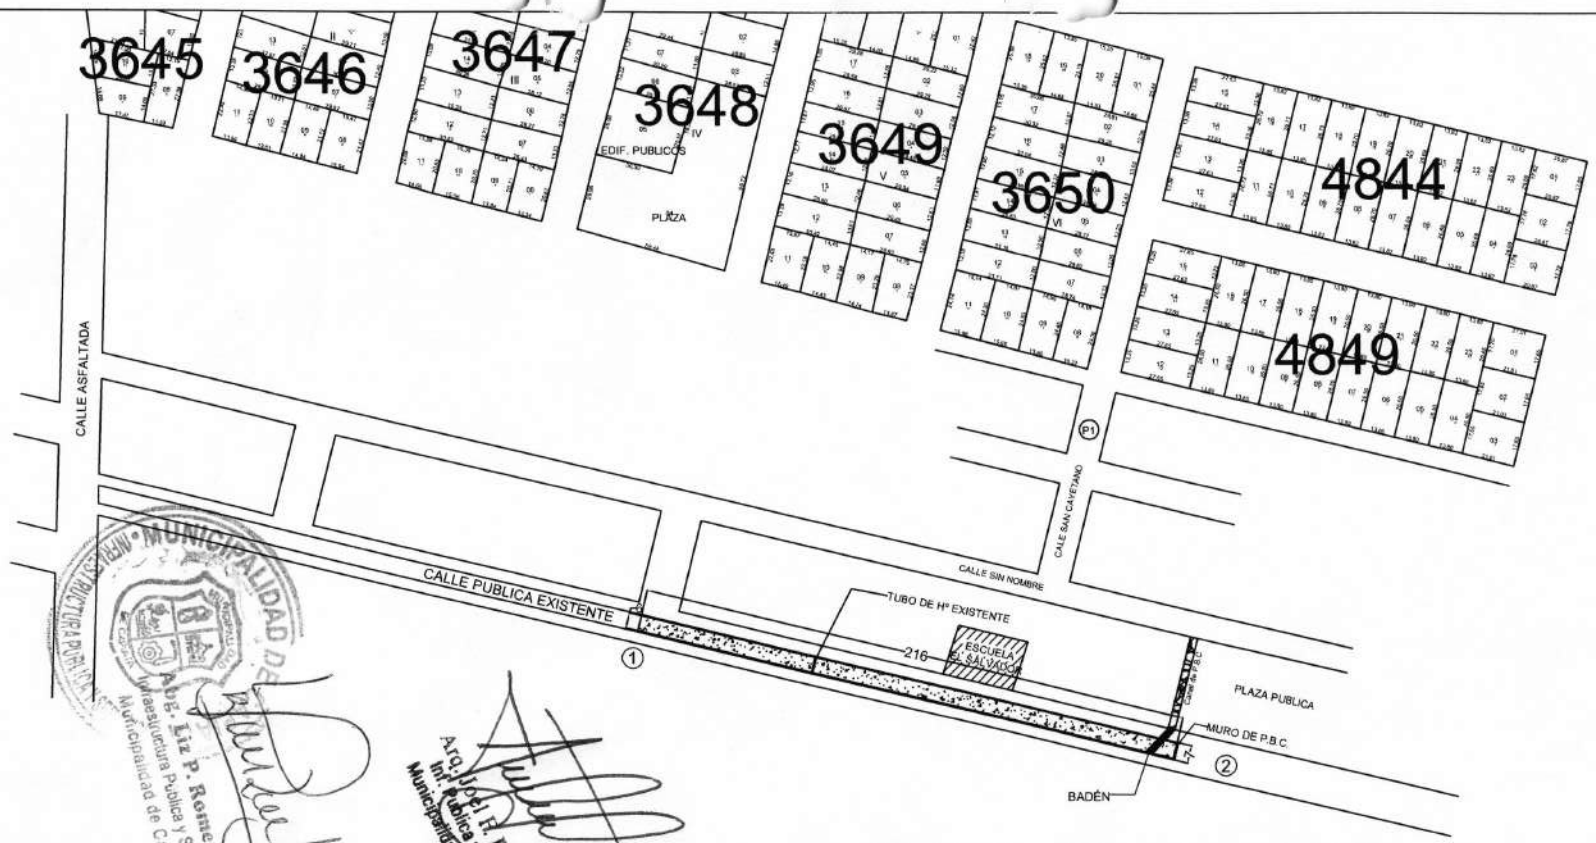

PLANO DE UBICACIÓN

Escala 1/2400

COORDENADAS U.T.M.

Punto Nº 1: X= 452.004 Y= 7.187.312

Punto Nº 2: X= 452.214 Y= 7.187.263

Arq. Joel H. Benítez C.
Int. Pública y Servicios
Municipalidad de Capiatá

Ing. Liz P. Romero L.
Infraestructura Pública y Servicios
Municipalidad de Capiatá

OBRA: PROYECTO DE EMPEDRADO	CALLE PUBLICA EXISTENTE CÑIA 7ª POSTA YBYCUA, Bº PASO DE ORO	2021	NM
	DEPARTAMENTO: CENTRAL - DISTRITO: CAPIATÁ		
DEPARTAMENTO DE INFRAESTRUCTURA PUBLICA Y SERVICIOS			