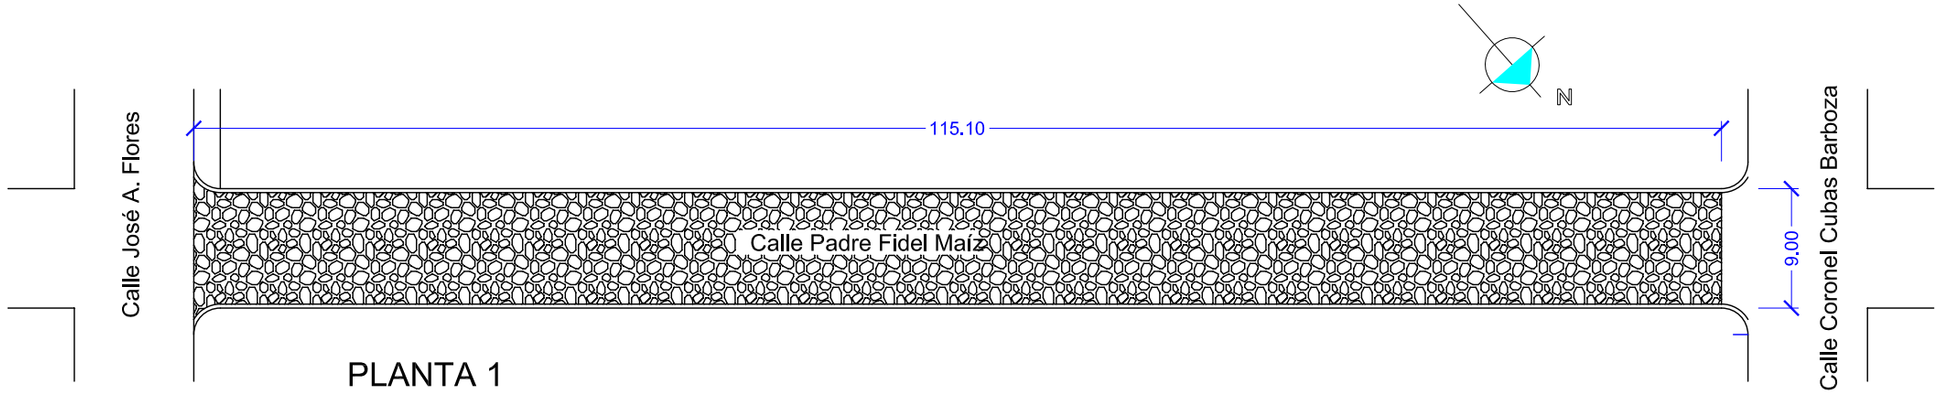

PLANTA 1

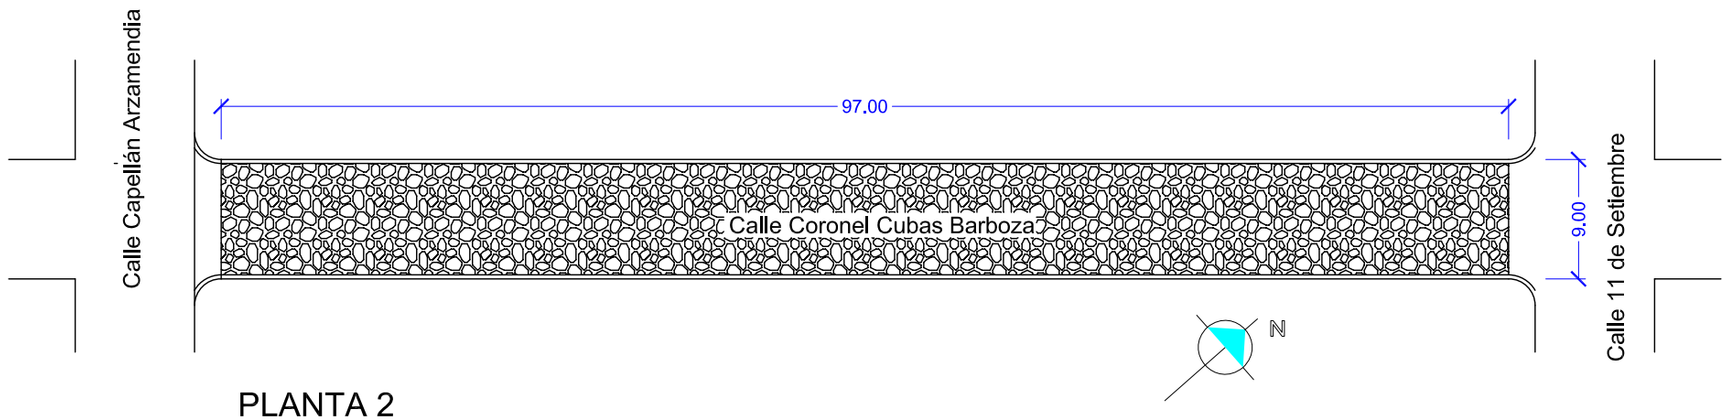

PLANTA 2

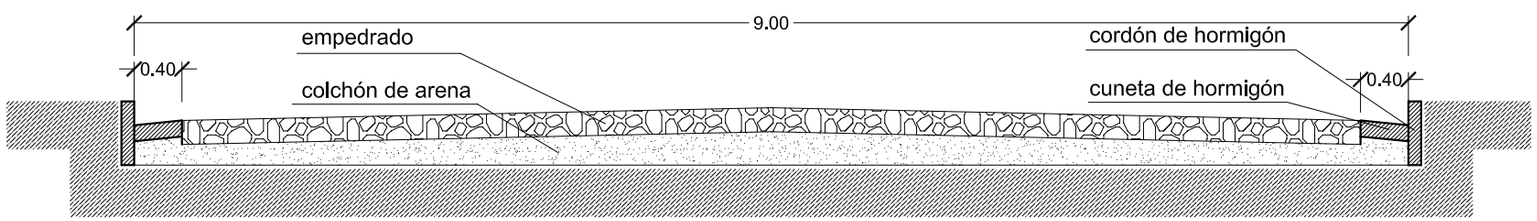

CORTE

Bernardo D. Aranda Arquitecto Reg. Prof. N° 1.084 KATUETÉ - DTO. DE CANINDEYÚ Tel. 0983-525948 badarquitectura@hotmail.com	OBRA : **PROYECTO EMPEDRADO CALLES PADRE FIDEL MAÍZ Y CALLE CORONEL CUBAS BARBOZA** UBICACIÓN : **CENTRO URBANO - KATUETÉ** PROPIETARIO : DOMICILIO :	PROFESIONAL : **ARQ. BERNARDO DIOSNEL ARANDA** PAT. PROF. N° : CONSTRUCTOR : CTA. CTE. CATASTRAL N° : SUP. DE CONSTRUCCIÓN : SUP. DE TERRENO :	PROPIETARIO / PROFESIONAL / CONSTRUCTOR