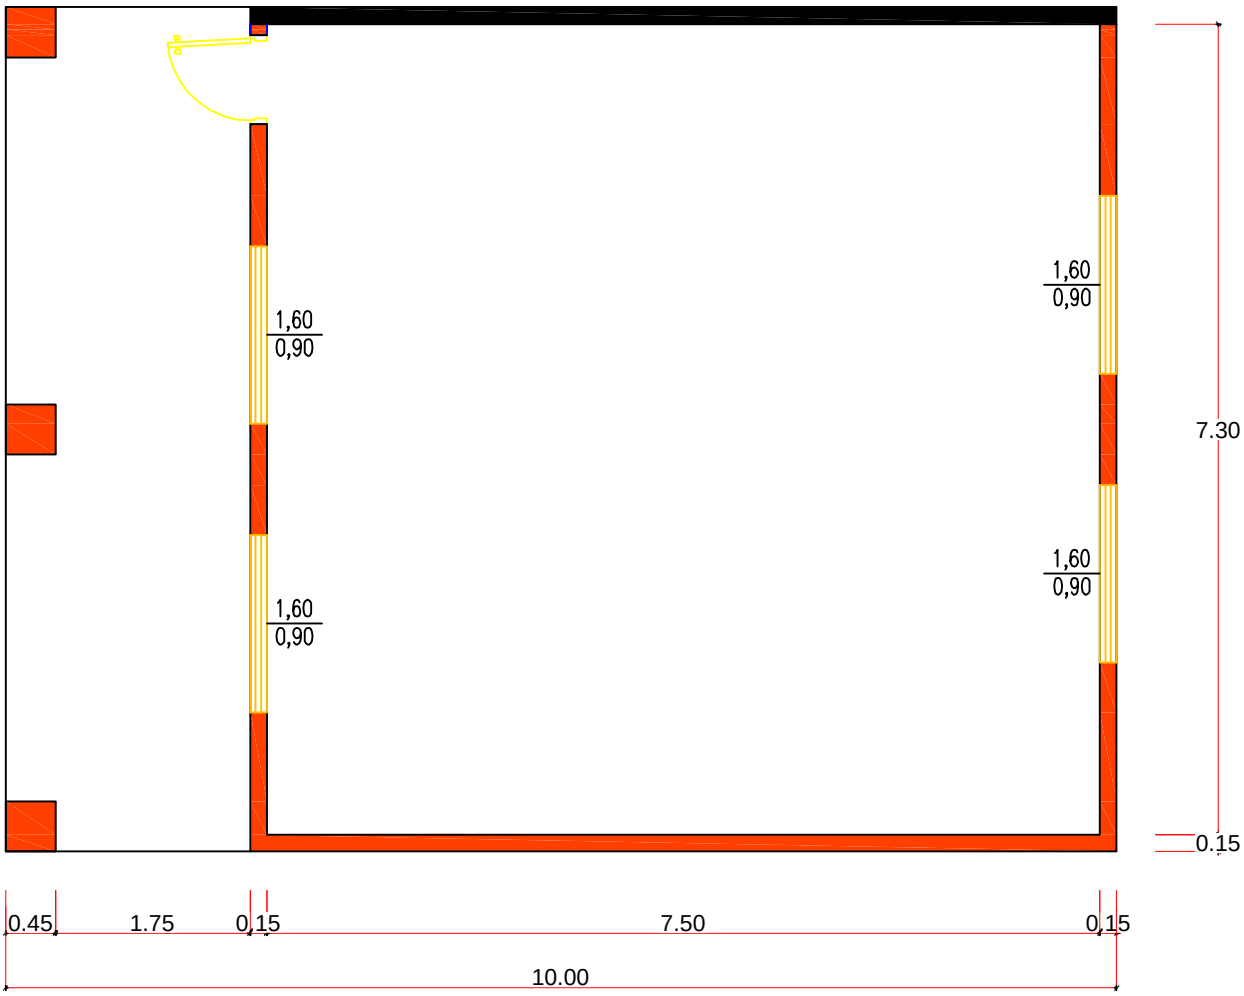

Planta General

Escala 1:50

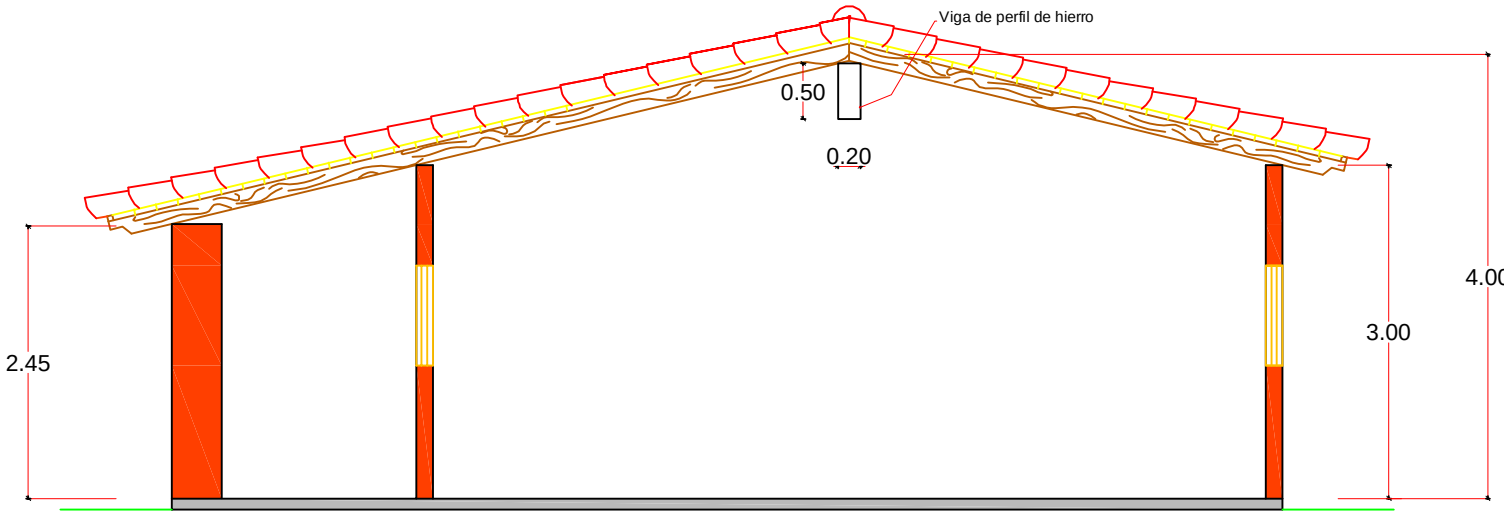

CORTE

Escala 1:50

GOBERNACIÓN DE ÑEEMBUC

OBRA: UN AULA
UBICACION: COLEGIO VIRGEN DE FATIMA

RESPONSABLE: ARQ. LUIS AYALA.	ESCALA: 1:75	DIGITALIZADOR: MARIANO SAUCEI

VIGA CUMBRERA

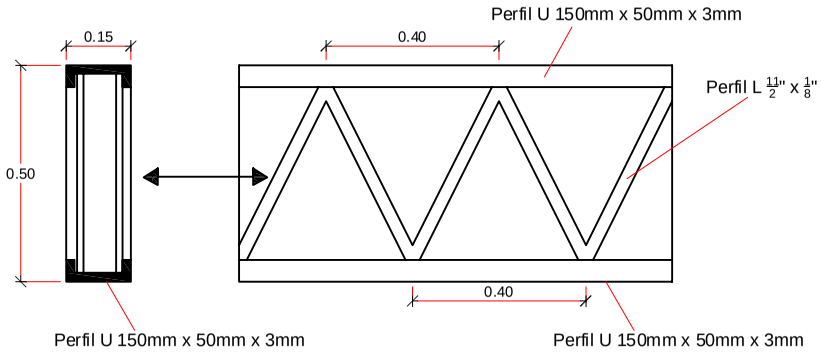

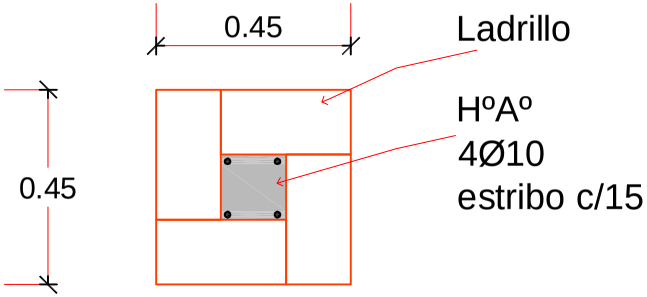

Detalle de Cimentación

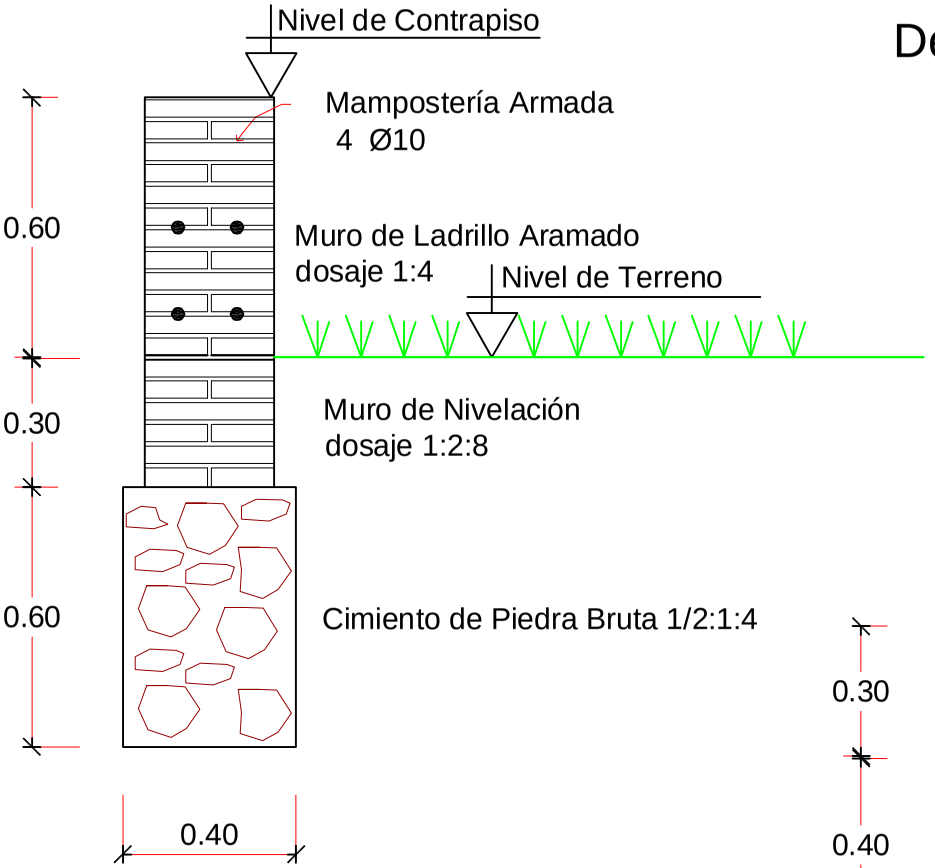

Detalle de Pilar de 0,45

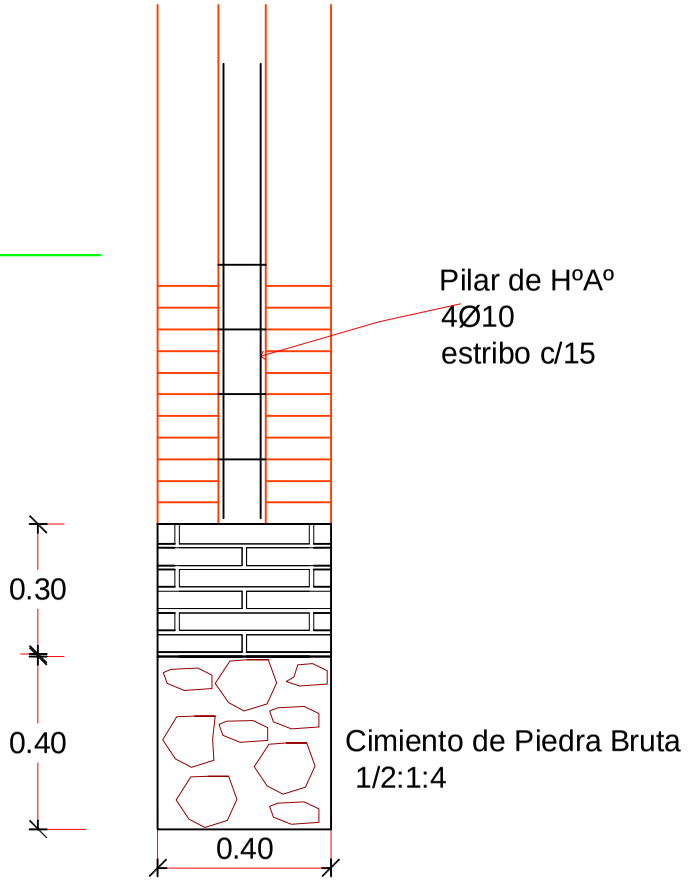

DADO DE HºAº

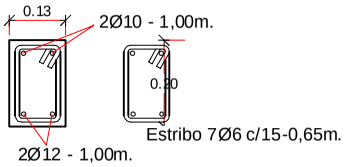

Escala 1:20

GOBERNACIÓN DE ÑEEMBUCÚ

OBRA: AULA
UBICACION: COLEGIO VIRGEN DE FATIMA

RESPONSABLE:
ARQ. LUIS AYALA.

ESCALA:
1:75

DIGITALIZADOR: MARIANO SAUCEDO