PLANTA DE LOCALIZACION

MUNICIPALIDAD DE CORPUS CHRISTI

CONSTRUCCION DE PAVIMENTO PETREO
AVENIDA MARISCAL FRANCISCO SOLANO LOPEZ Y CALLE TAJY

UBICACION : AVDA. MCAL. F. S. LOPEZ Y CALLE TAJY

DIVISION: UOC ECONOMISTA HERMINIO RIVEROS

PROYECTISTA : ARQ. CARLOS A. MOLINAS

Studio MA
ARQUITECTURA Y CONSTRUCCIONES
Arq. Carlos A. Molinas Ayala
RUC. 1923819-9

PROYECTISTA JEFE DO

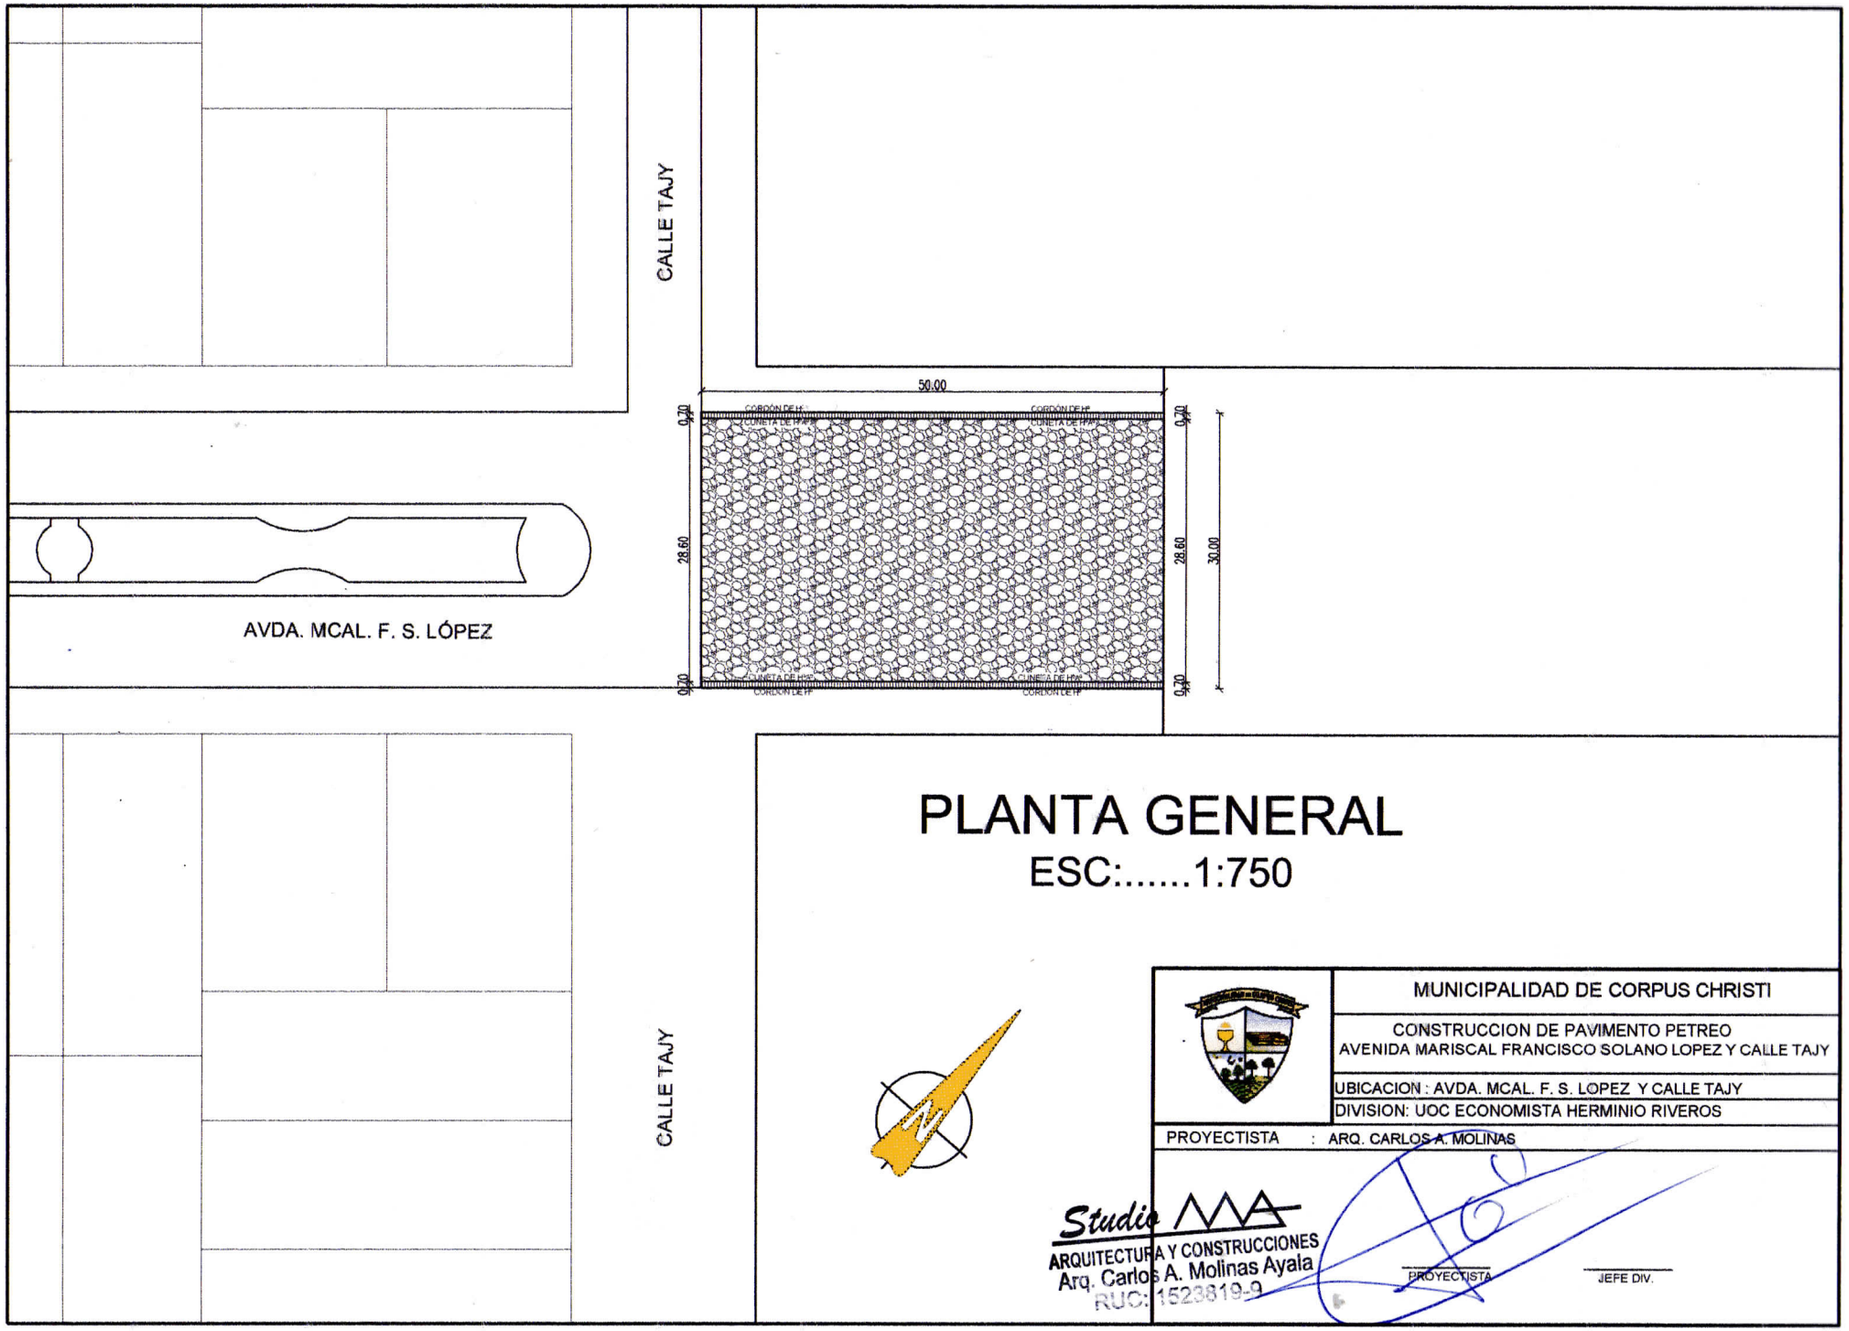

PLANTA GENERAL

ESC:.....1:750

MUNICIPALIDAD DE CORPUS CHRISTI

CONSTRUCCION DE PAVIMENTO PETREO
AVENIDA MARISCAL FRANCISCO SOLANO LOPEZ Y CALLE TAJY

UBICACION : AVDA. MCAL. F. S. LOPEZ Y CALLE TAJY

DIVISION: UOC ECONOMISTA HERMINIO RIVEROS

PROYECTISTA : ARQ. CARLOS A. MOLINAS

Studio AAA
ARQUITECTURA Y CONSTRUCCIONES
Arq. Carlos A. Molinas Ayala
RUC: 1523819-9

PROYECTISTA

JEFE DIV.

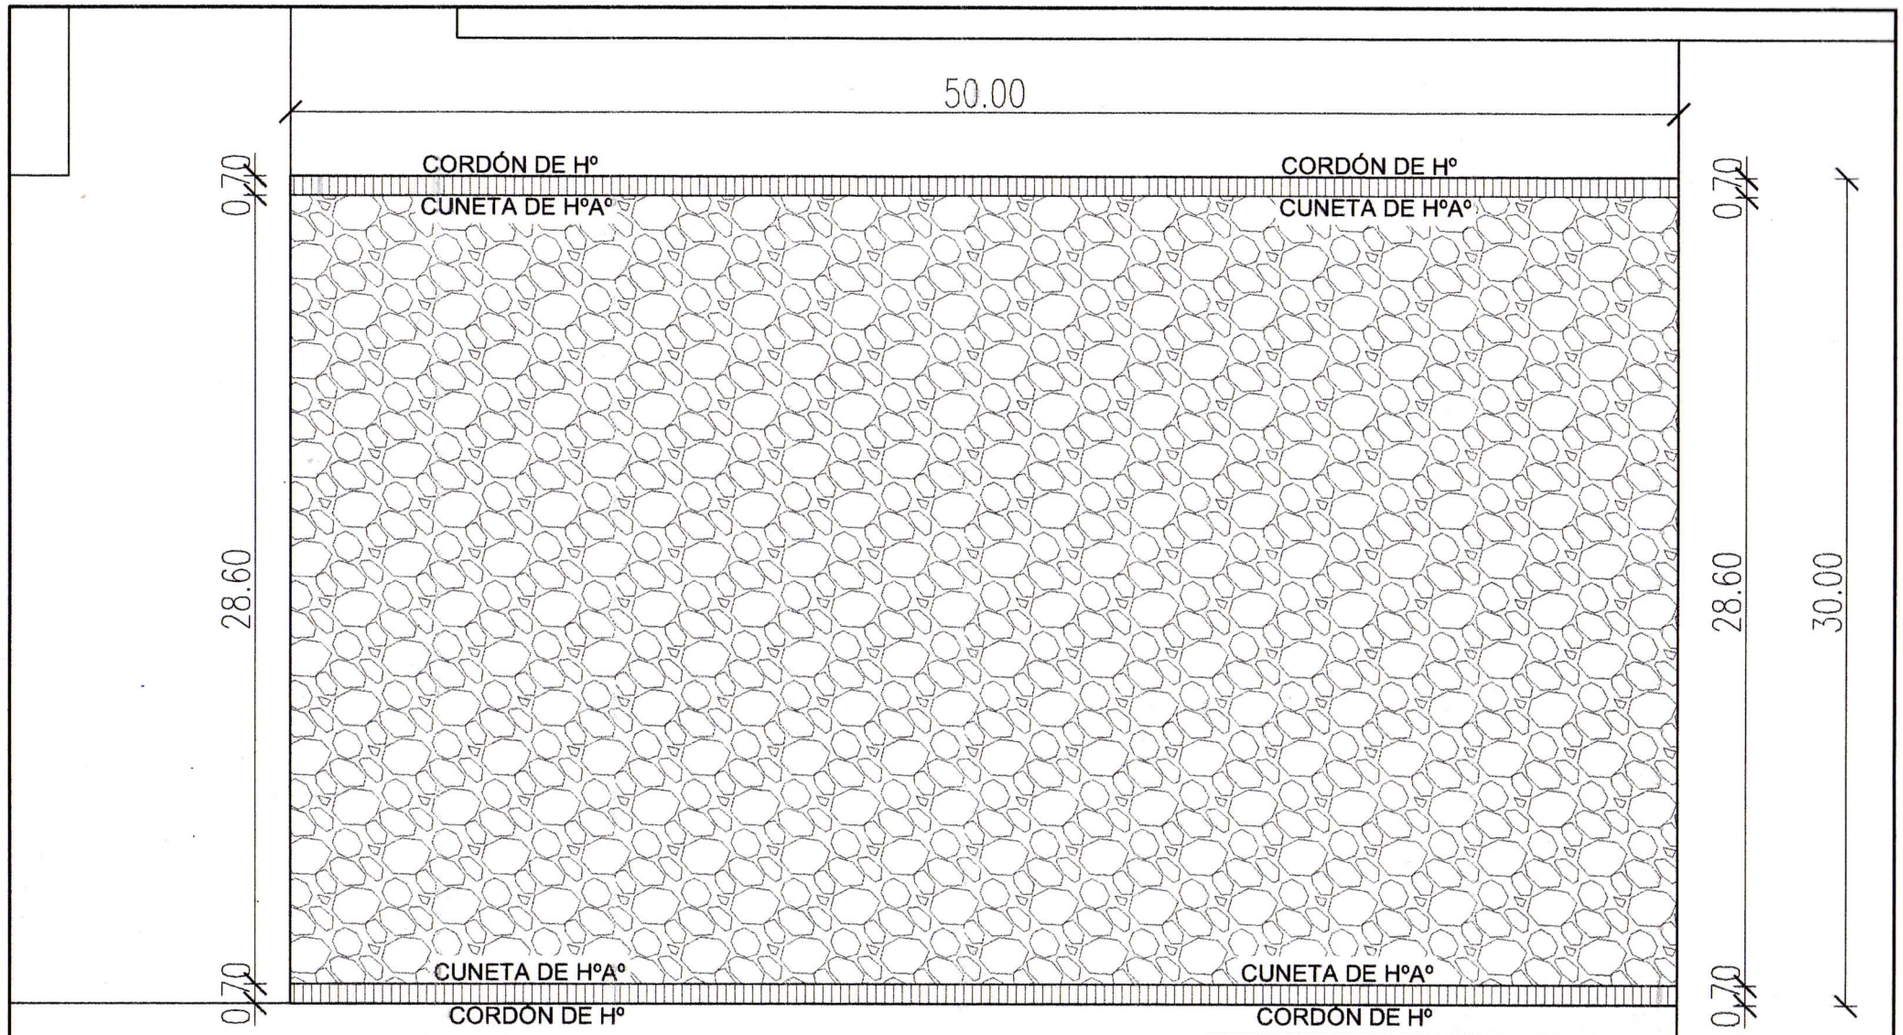

PLANTA GENERAL

ESC.: 1:250

MUNICIPALIDAD DE CORPUS CHRISTI

CONSTRUCCION DE PAVIMENTO PETREO
AVENIDA MARISCAL FRANCISCO SOLANO LOPEZ Y CALLE TAJY

UBICACION : AVDA. MCAL. F. S. LOPEZ Y CALLE TAJY

DIVISION: UOC ECONOMISTA HERMINIO RIVEROS

PROYECTISTA : ARQ. CARLOS A. MOLINAS

Studio AMA
ARQUITECTURA Y CONSTRUCCIONES
Arq. Carlos A. Molinas Ayala
RUC: 1523819-9

PROYECTISTA

JEFE DIV.

CORTE TIPICO

pendiente lateral 3 %
Diferencia con eje: −10cm

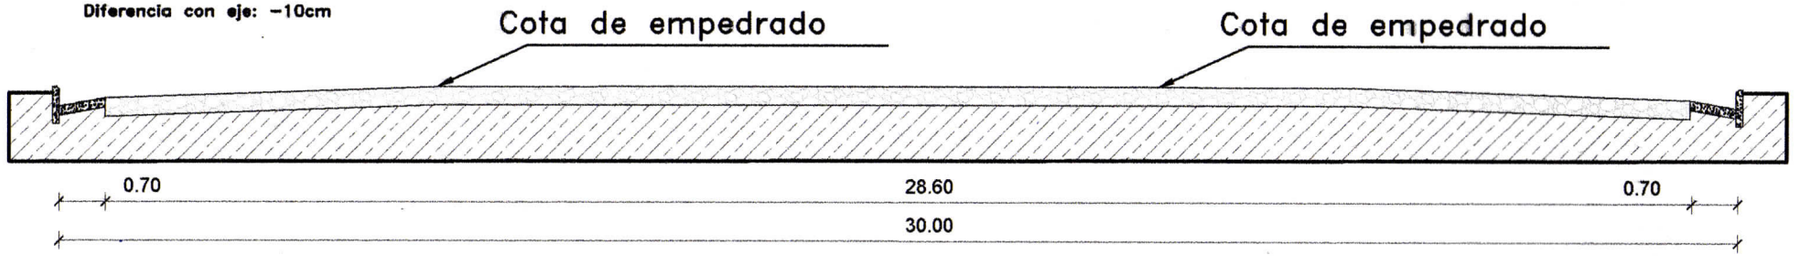

CORTE TRANSVERSAL

MUNICIPALIDAD DE CORPUS CHRISTI

CONSTRUCCION DE PAVIMENTO PETREO
AVENIDA MARISCAL FRANCISCO SOLANO LOPEZ Y CALLE TAJY

UBICACION : AVDA. MCAL. F. S. LOPEZ Y CALLE TAJY

DIVISION: UOC ECONOMISTA HERMINIO RIVEROS

PROYECTISTA : ARQ. CARLOS A. MOLINAS

Studio
ARQUITECTURA Y CONSTRUCCIONES
Arq. Carlos A. Molinas Ayala
RUC: 1523819-9

PROYECTISTA

Cuneta de Ho. FCK=18 MPA

Vol=0,05 m3/ml

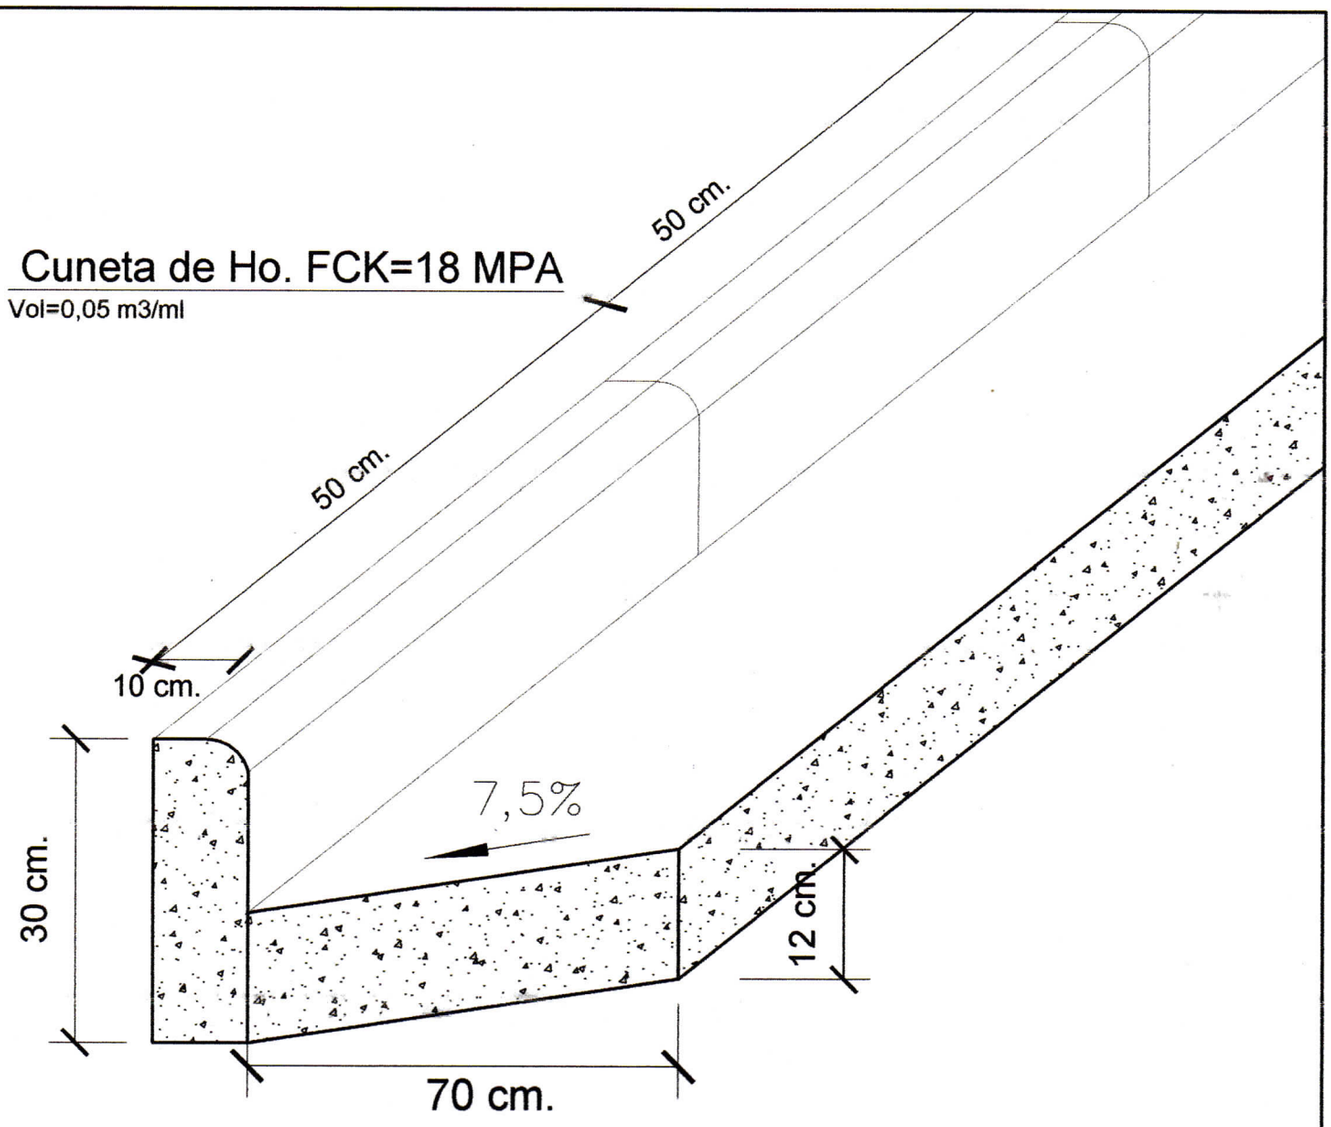

DETALLE DE CUNETA Y CORDON
Esc.: 1:10

	MUNICIPALIDAD DE CORPUS CHRISTI
	CONSTRUCCION DE PAVIMENTO PETREO AVENIDA MARISCAL FRANCISCO SOLANO LOPEZ Y CALLE TAJY
	UBICACION : AVDA. MCAL. F. S. LOPEZ Y CALLE TAJY
	DIVISION: UOC ECONOMISTA HERMINIO RIVEROS
PROYECTISTA : ARQ. CARLOS A. MOLINAS	

Studio AMA
ARQUITECTURA Y CONSTRUCCIONES
Arq. Carlos A. Molinas Ayala
RUC: 1523819-9

PROYECTISTA

JEFE DIV.