MUNICIPALIDAD DE 3 DE FEBRERO

PROYECTO

MEJORAMIENTO DE CAMINOS DEL DISTRITO DE 3 DE FEBRERO

Tramo calle Virgen del Pilar, San Luis, San Carlos, Guaviyu y Remanso.

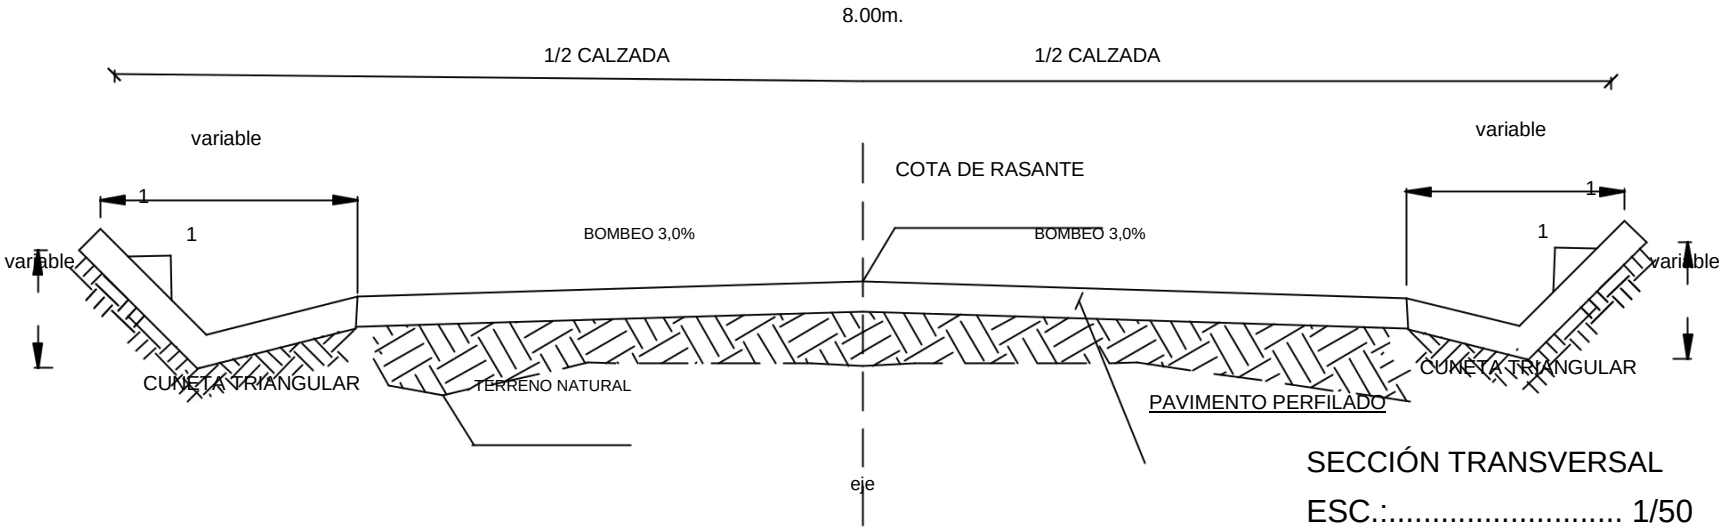

SECCIÓN TRANSVERSAL

ESC.:..... 1/50

.....

Prof. Arq. Reg. M.O.P.C. N°.:3.193