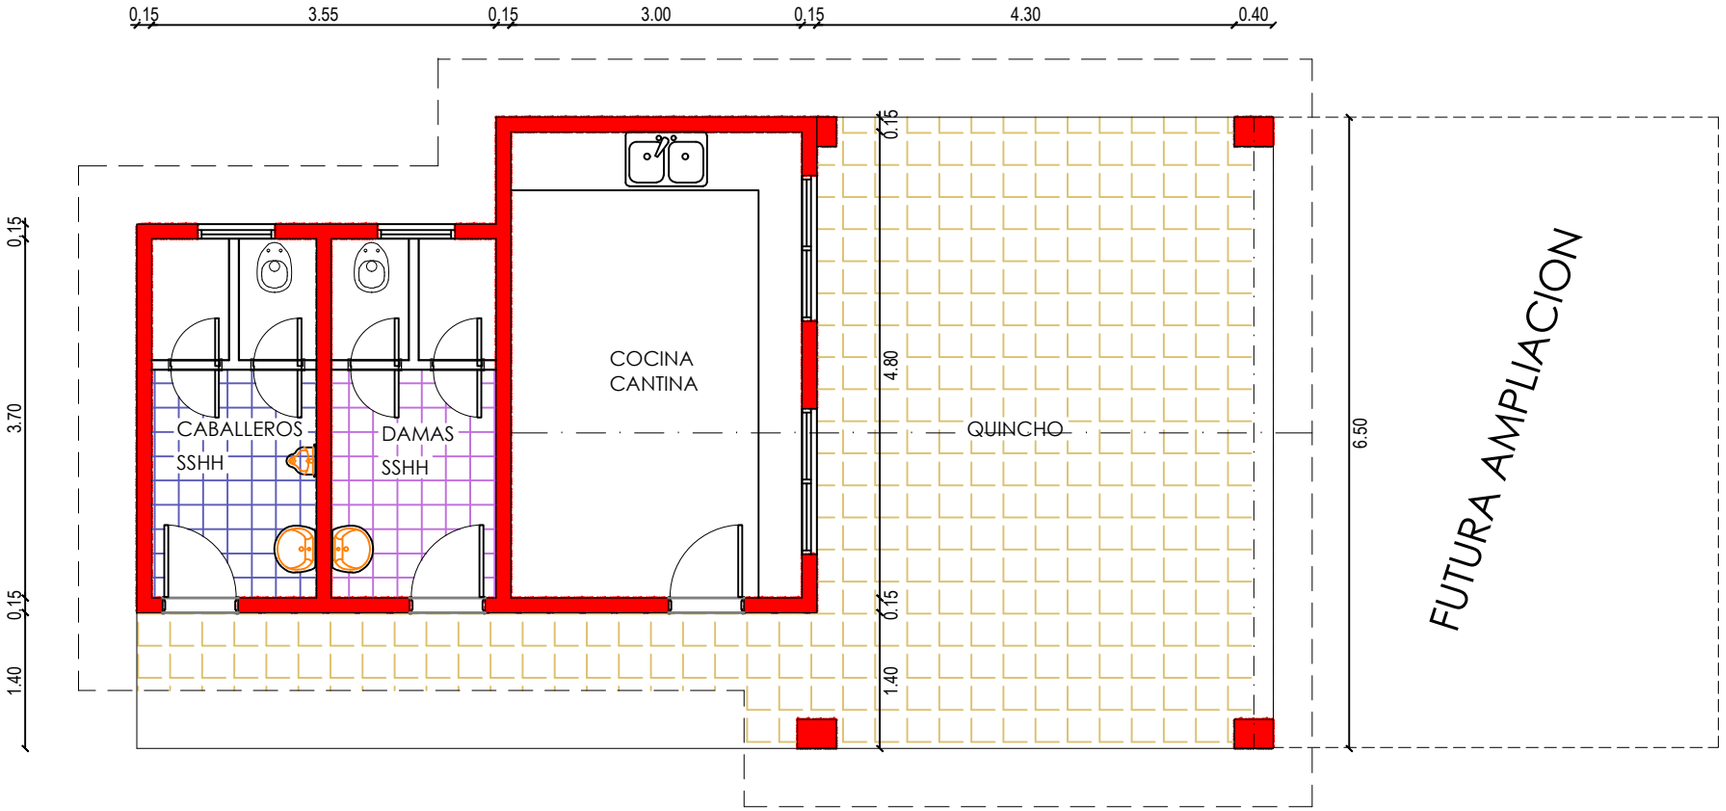


**PLANTA ARQ. ACOTADA**
escala 1/75

arq. césar a. martinez v.

*Plaza San Blas.*

QUINCHO - BAÑO - anteproyecto