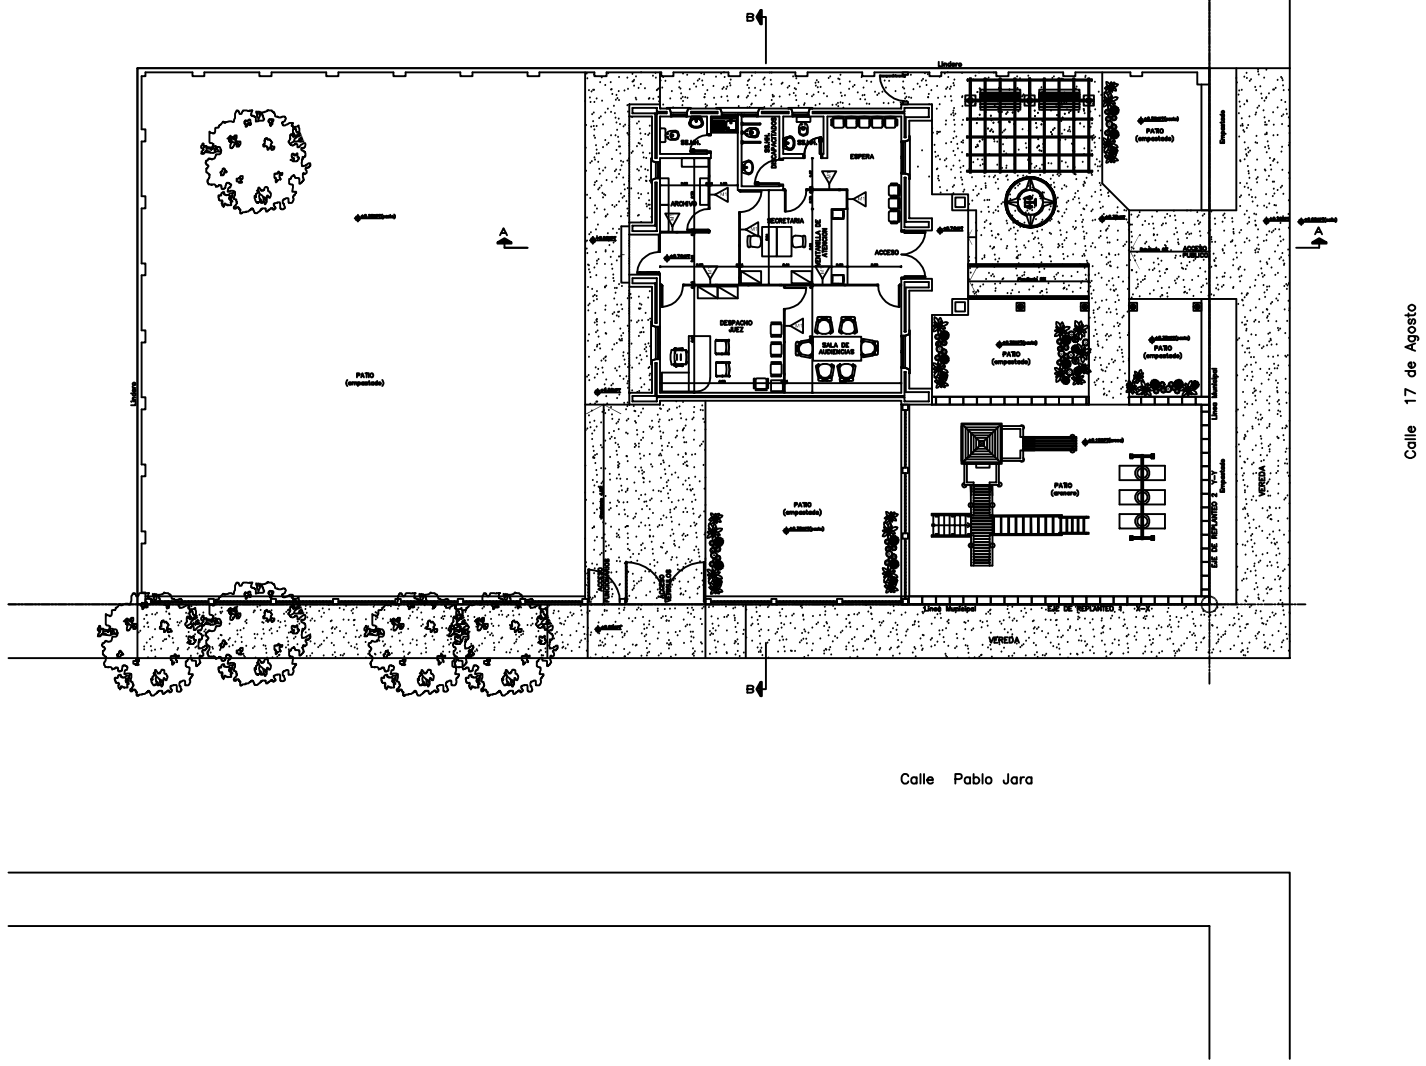

PLANTA EQUIPADA

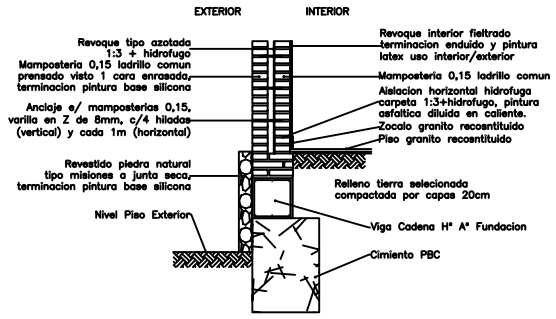

Seccion Tipica
Escala 1/10

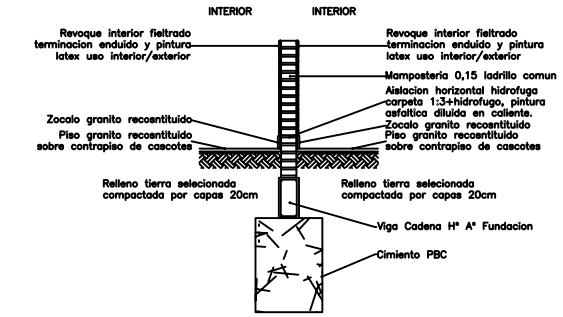

Seccion Tipica
Escala 1/10

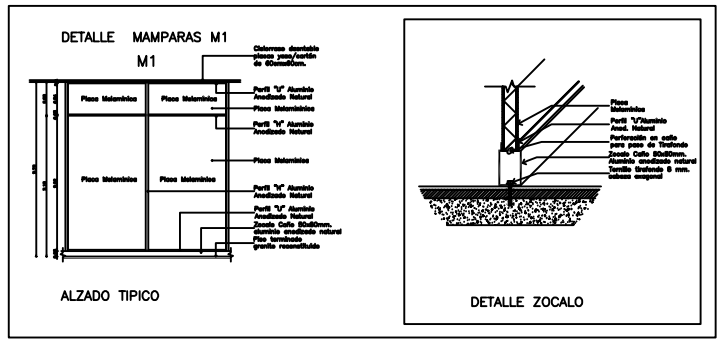

OBSERVACIONES

1- TODAS LAS MEDIDAS DEBERAN SER VERIFICADAS EN OBRA.
2- TODAS LAS MAMPARAS SERAN DE MELAMINA COLOR A DEFINIR CON ESTRUCTURA PERFILES DE ALUMINIO ANODIZADO NATURAL.
3- TODAS LAS MAMPARAS DEBERAN LLEVAR COMO ZOCALO UN CAÑO DE ALUMINIO ANODIZADO COLOR NATURAL DE 50 x 50 mm.
4- EL MODULO DE LOS PANELES DE LAS MAMPARAS ES VARIABLE
5- LOS PUERTAS DE ALZARA, CON CERRADURA CROMADAS PARA MAMPARAS
6- TODAS LAS MAMPARAS TENDRAN TERMINACION DOBLE FAZ, LLEGANDO HASTA EL CIELORRASO

REFERENCIAS

- MURO REVESTIDO CON PIEDRA NATURAL
- MURO DE LADRILLO VISTO
- MURO DE LADRILLO REVOCADO Y PINTADO
- IDENTIFICACION MAMPARA

FECHA	No.	MODIFICACION	VERIFICADO	APROBADO

PODER JUDICIAL
CORTE SUPREMA DE JUSTICIA
DIRECCION DE INFRAESTRUCTURA FISICA

OBRA: JUZGADO DE PAZ ISLA UMBU
UBICACION: CIRCUNSCRIPCION DE ÑEEMBUCU
PLANO: PLANTA EQUIPADA

PLANO Nº 02

PROYECTO	ESCALA	DIBUJO	FECHA
DEPARTAMENTO DE OBRAS Y PROYECTOS	1/100	----------	Abril 2012