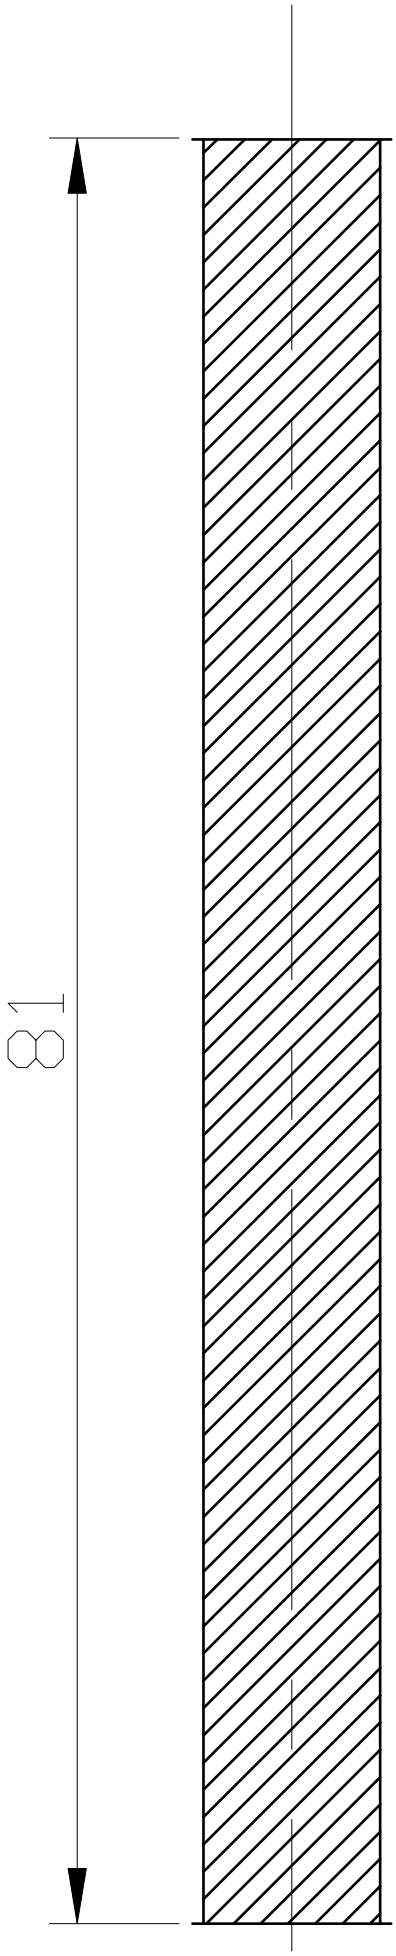

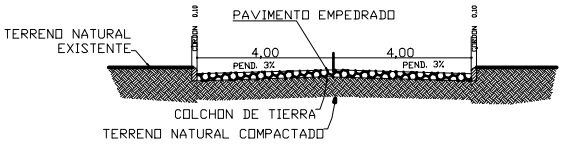

MUNICIPALIDAD DE YHU	
DEPARTAMENTO: **SECRETARIA DE OBRAS**	
DIVISION: **PROYECTO Y FISCALIZACIÓN**	
PROYECTISTA:	
AÑO: 2015	PLANO: **CONSTRUCCIÓN DE 698 m2 DE EMPEDRADO CALLE 2 DANIEL GARCIA**