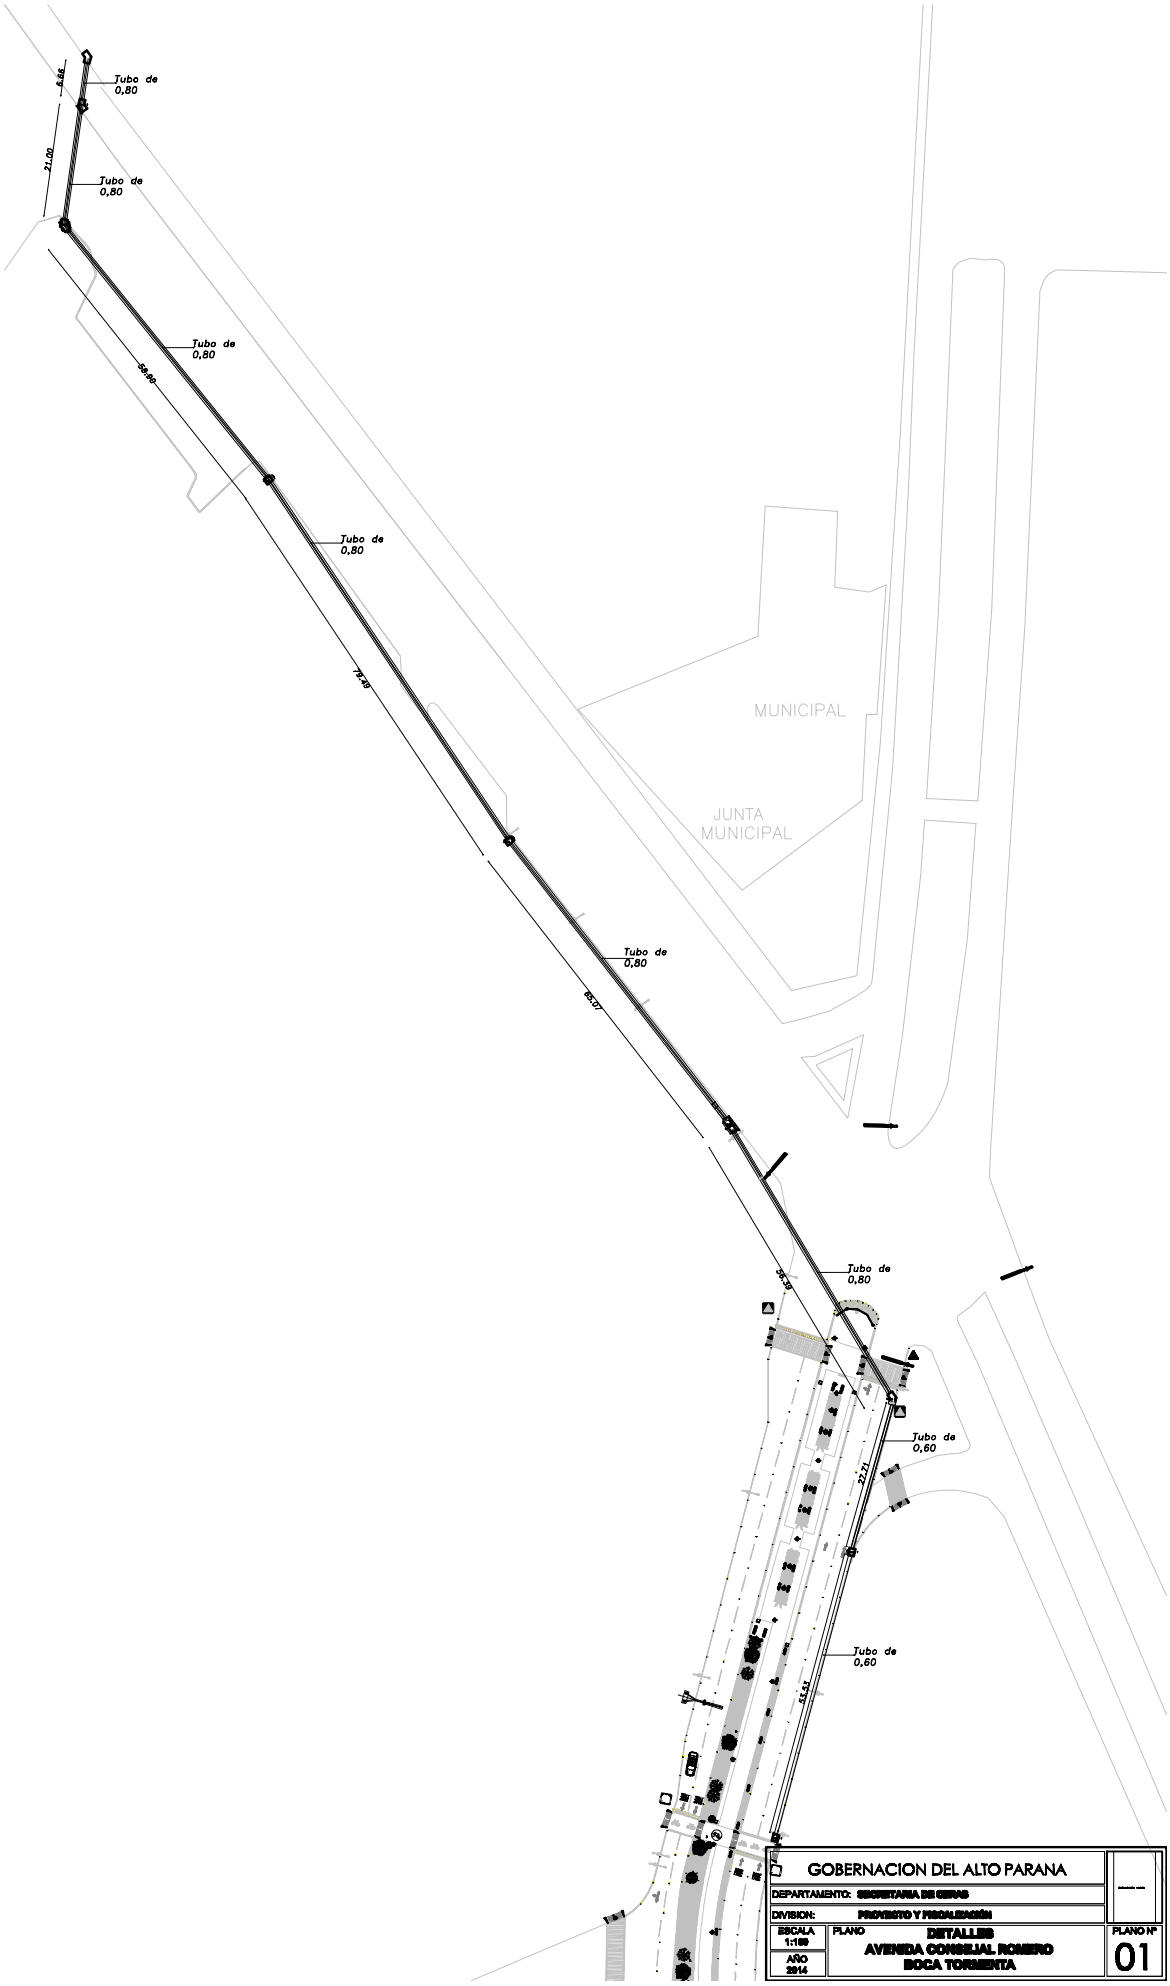
Tubo de 0,80
5.85
21.00
Tubo de 0,80
Tubo de 0,80
58.80
Tubo de 0,80
79.49
MUNICIPAL
JUNTA MUNICIPAL
Tubo de 0,80
125.07
Tubo de 0,80
26.34
Tubo de 0,60
12.21
Tubo de 0,60
13.43
GOBERNACION DEL ALTO PARANA
DEPARTAMENTO: SECRETARIA DE OBRAS
DIVISION: PROYECTO Y PRECALIFICACIÓN
ESCALA 1:100
ARO 2014
PLANO
DETALLES
AVENIDA CONSEJAL ROMERO
BOCA TORMENTA
PLANO Nº
01