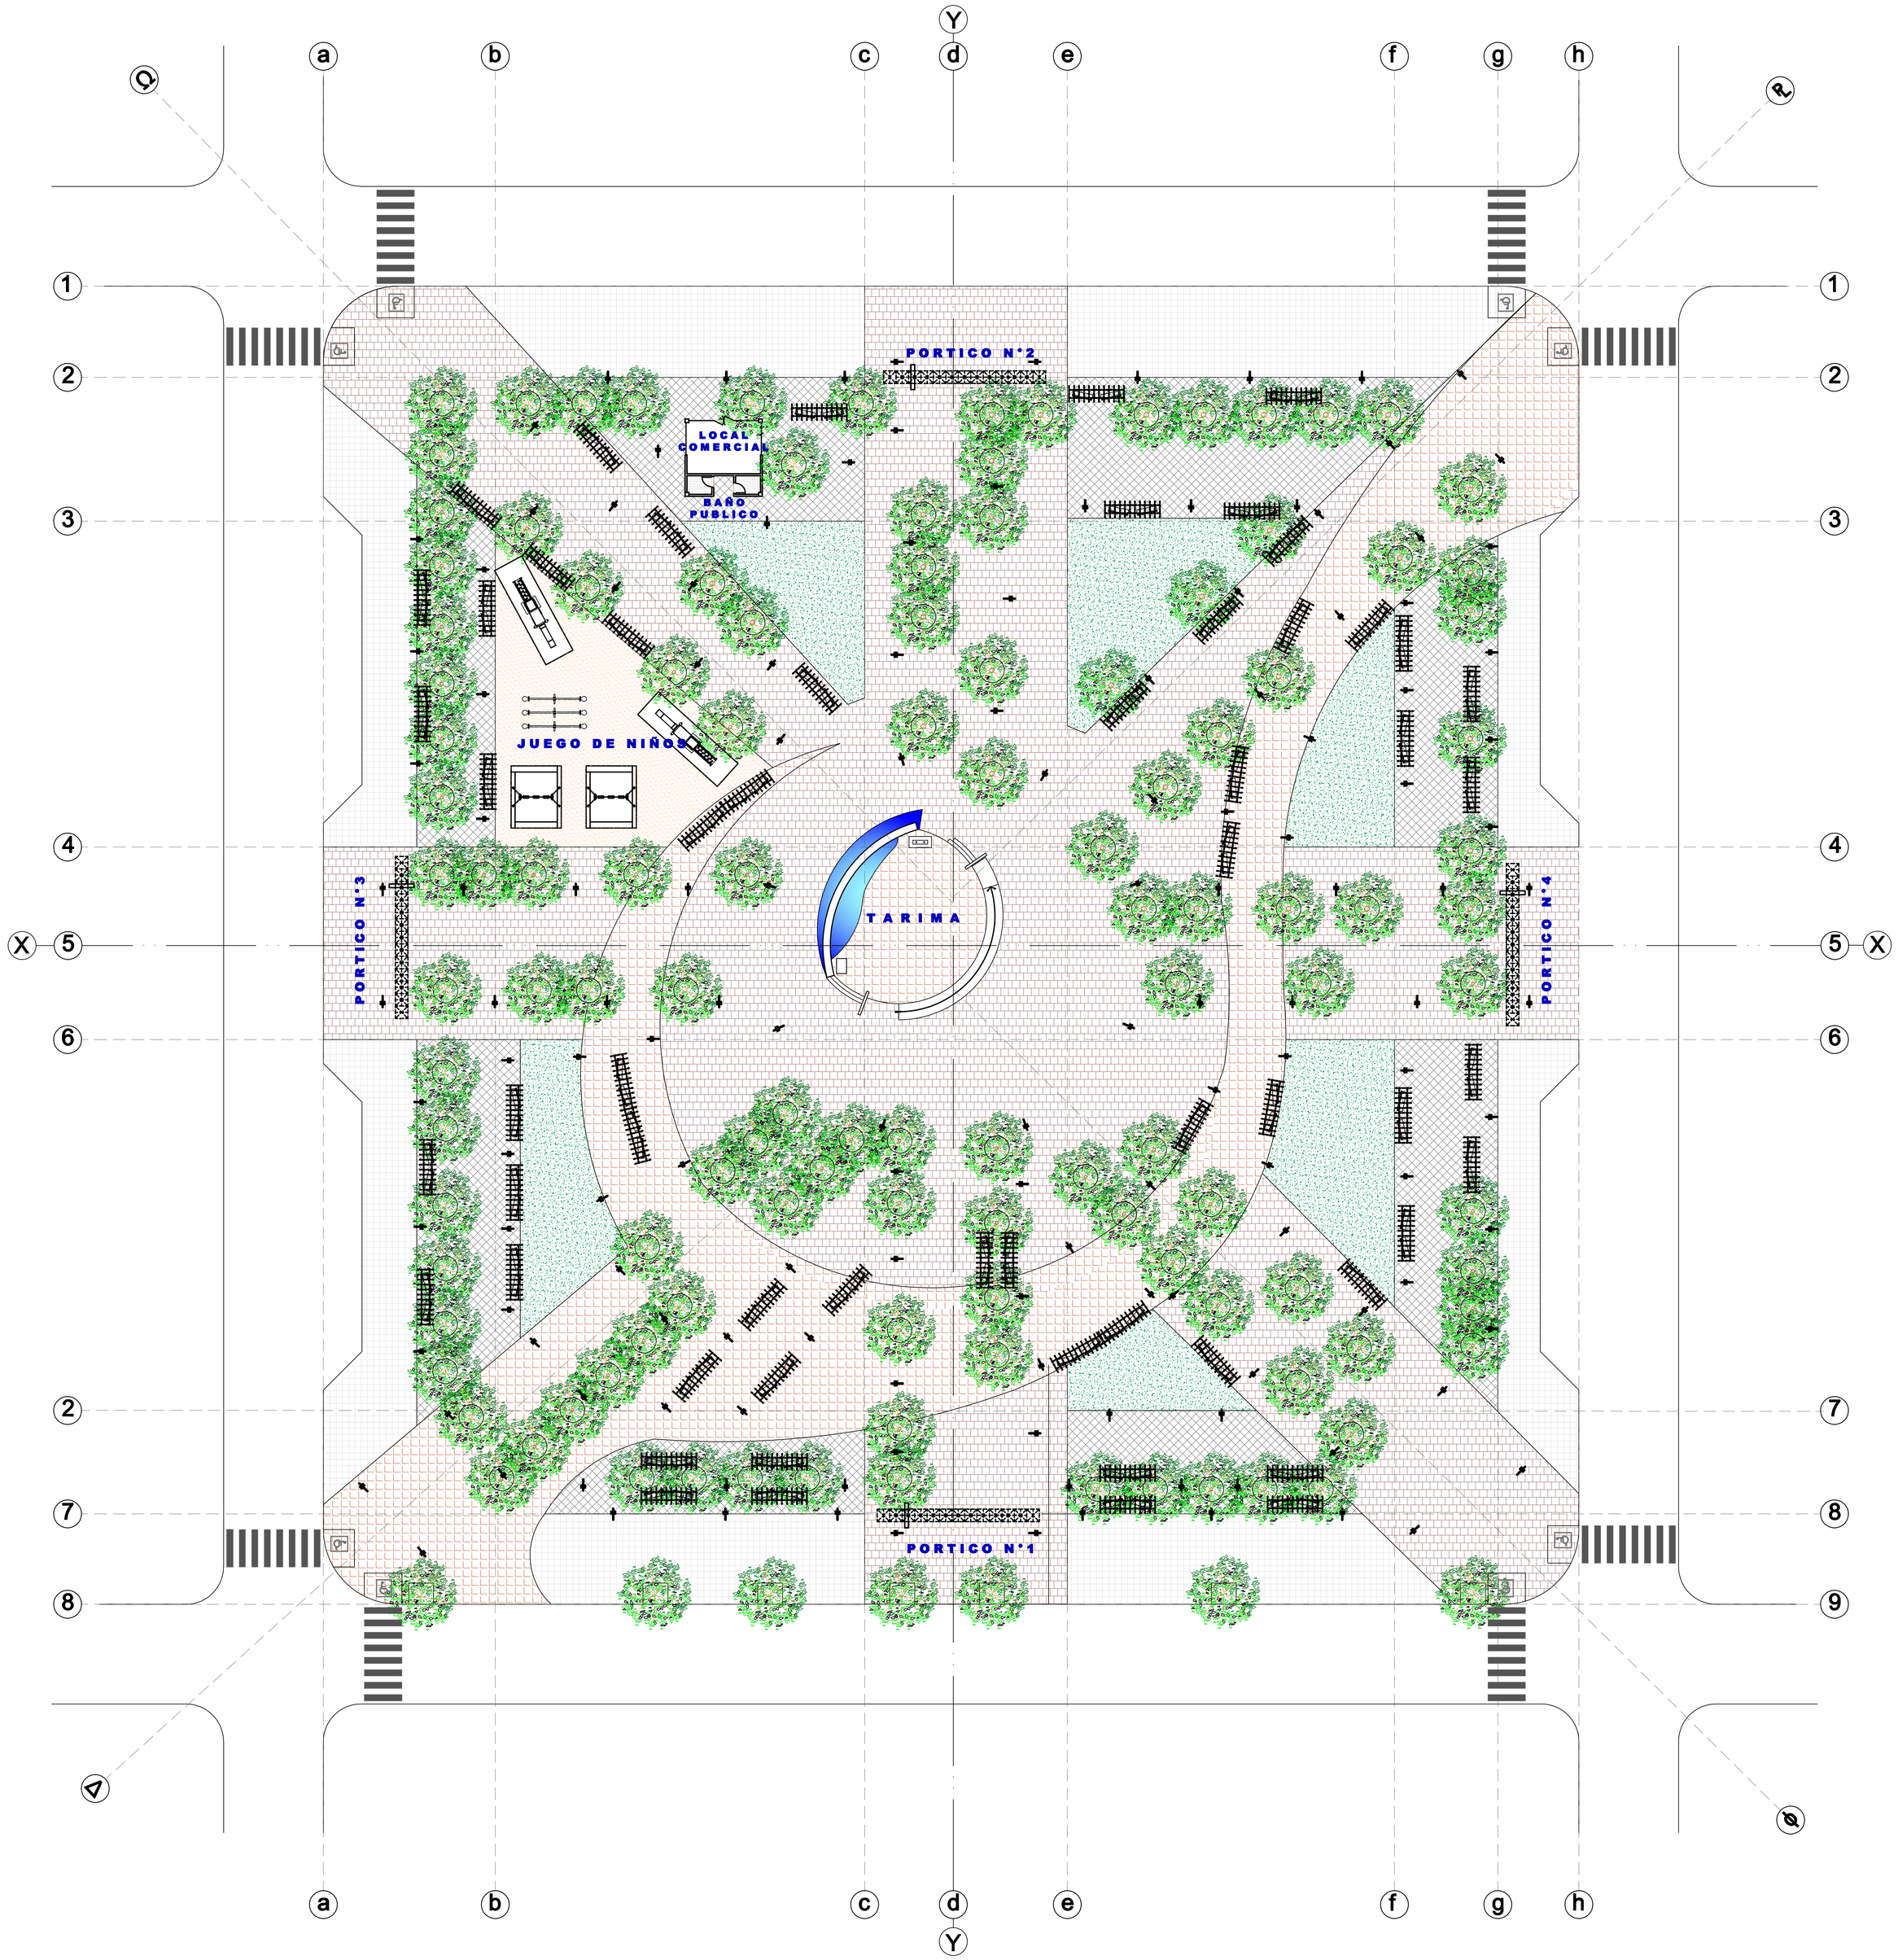

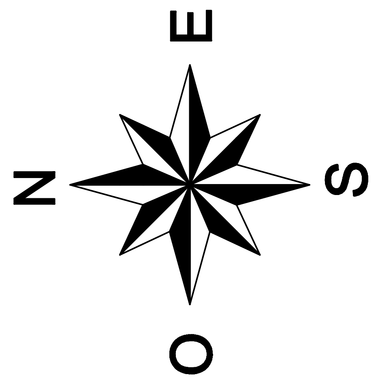

N O T A :
TODAS LAS MEDIDAS DEBERAN SER VERIFICADAS EN LA OBRA.

I M P O R T A N T E
FAVOR REPORTAR A _____
LAS MODIFICACIONES QUE SE EFECTUEN EN LA OBRA A LA CUAL SE REFIERE ESTE PLANO

PROYECTO:
PROYECTO REFACCION DE PLAZA
MUNICIPALIDAD DE CAAGUAZU

TITULO:
ARQUITECTURA GENERAL
PLANTA EQUIPADA

PROPIETARIO: MUNICIPALIDAD DE CAAGUAZU	FECHA PROYECTO: OCTUBRE 2011	FECHA DE PLOTEO: 24-10-2011	PLANO Nº: **A-02**
ARQUITECTURA: ARQ. HUGO BLAIRES	ESCALA: 1:200	ESCALA DE PLOTEO: 1:200	
DIBUJADO:	APROBADO:		

REV.	FECHA	REVISIONES O MODIFICACIONES	DIBUJO	REVISO	APROBO