PLANOS

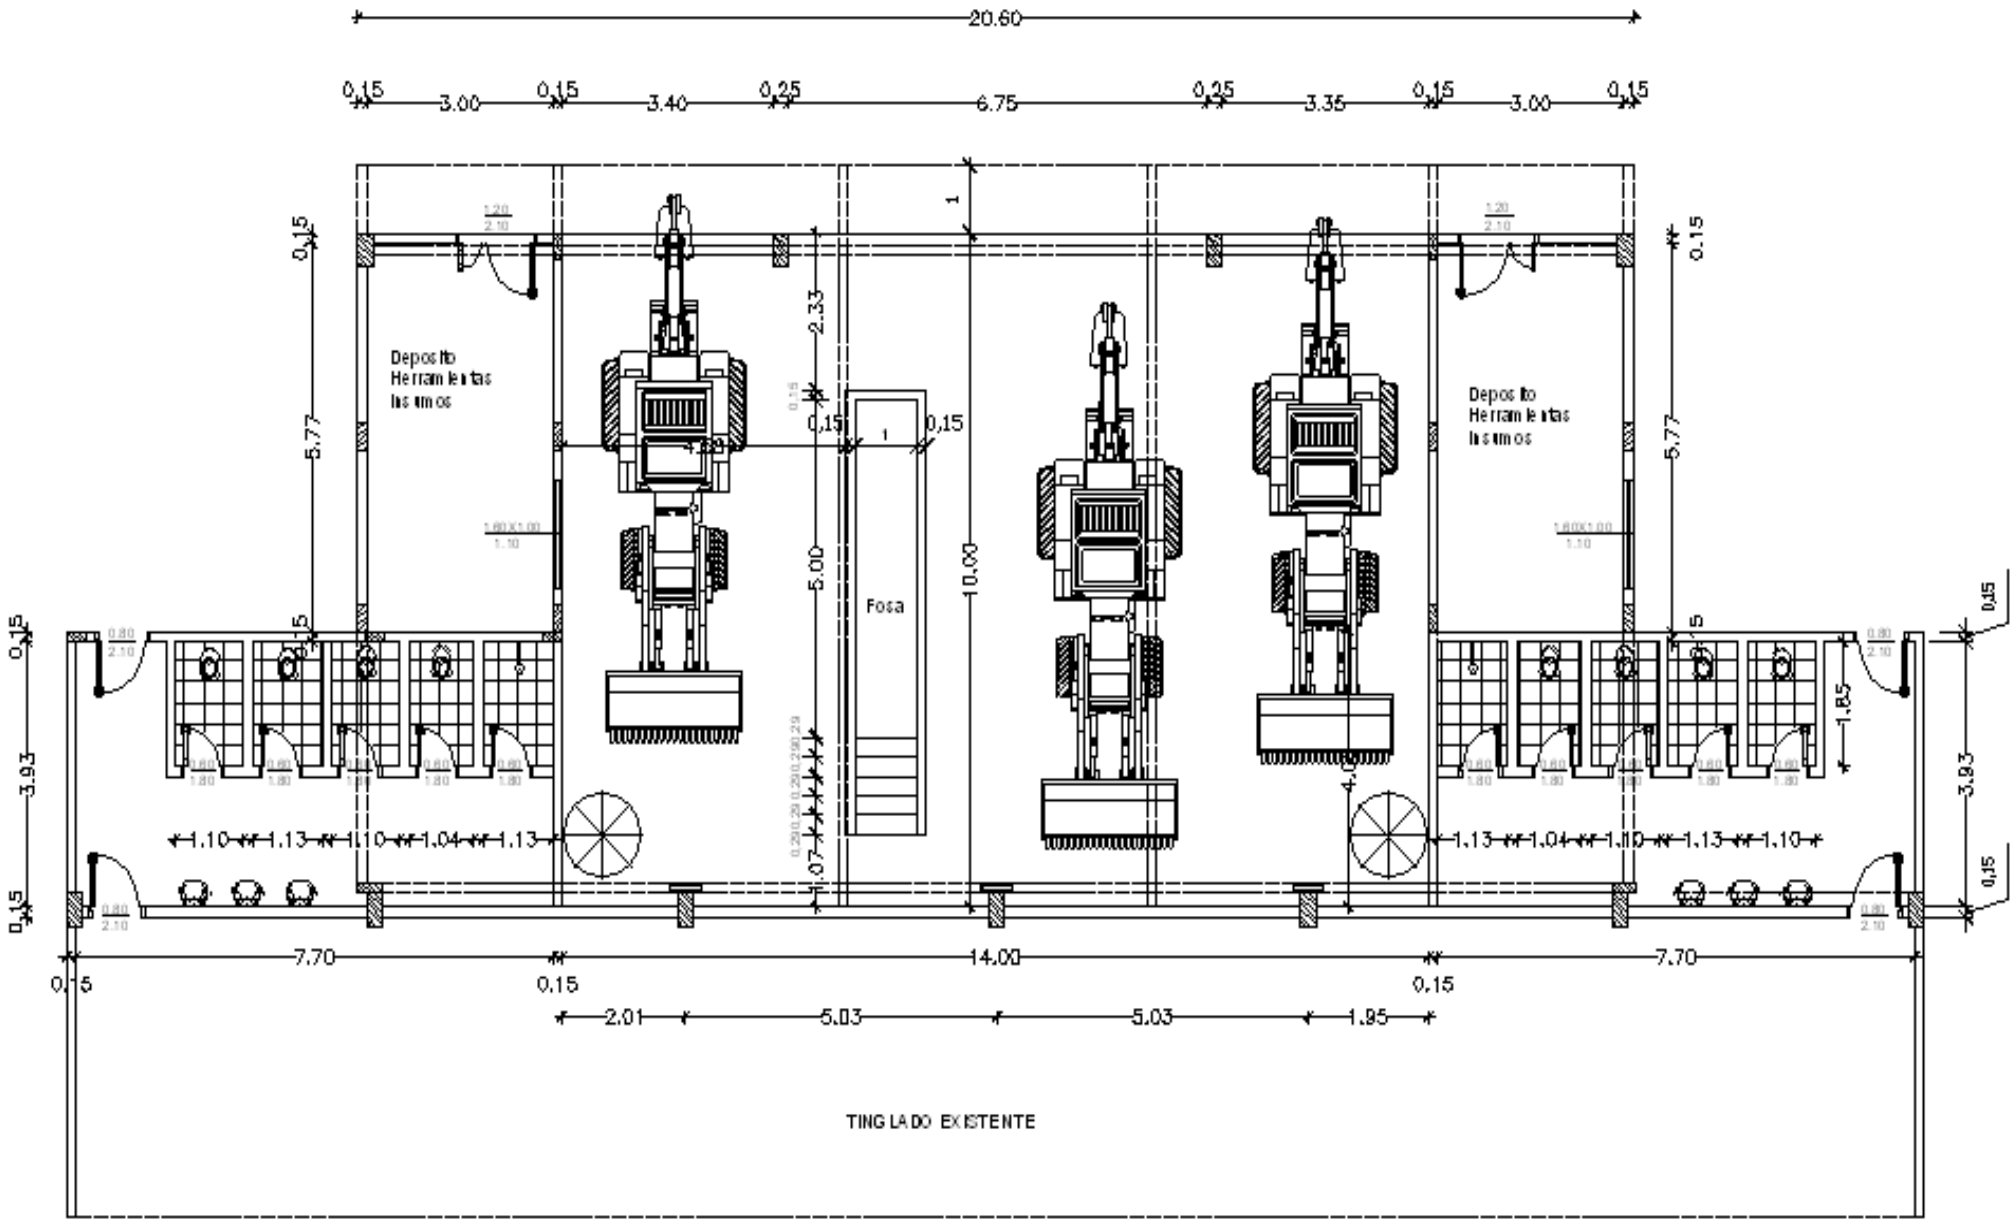
20.60
0.15
3.00
0.15
3.40
0.25
6.75
0.25
3.35
0.15
3.00
0.15
Deposito
Herramientas
Insumos
Deposito
Herramientas
Insumos
Fosa
2.33
5.00
10.00
5.77
5.77
3.93
3.93
1.85
1.10
1.13
1.10
1.04
1.13
1.13
1.04
1.10
1.13
1.10
7.70
14.00
7.70
0.15
2.01
5.03
5.03
1.95
TINGLADO EXISTENTE

PLANOS

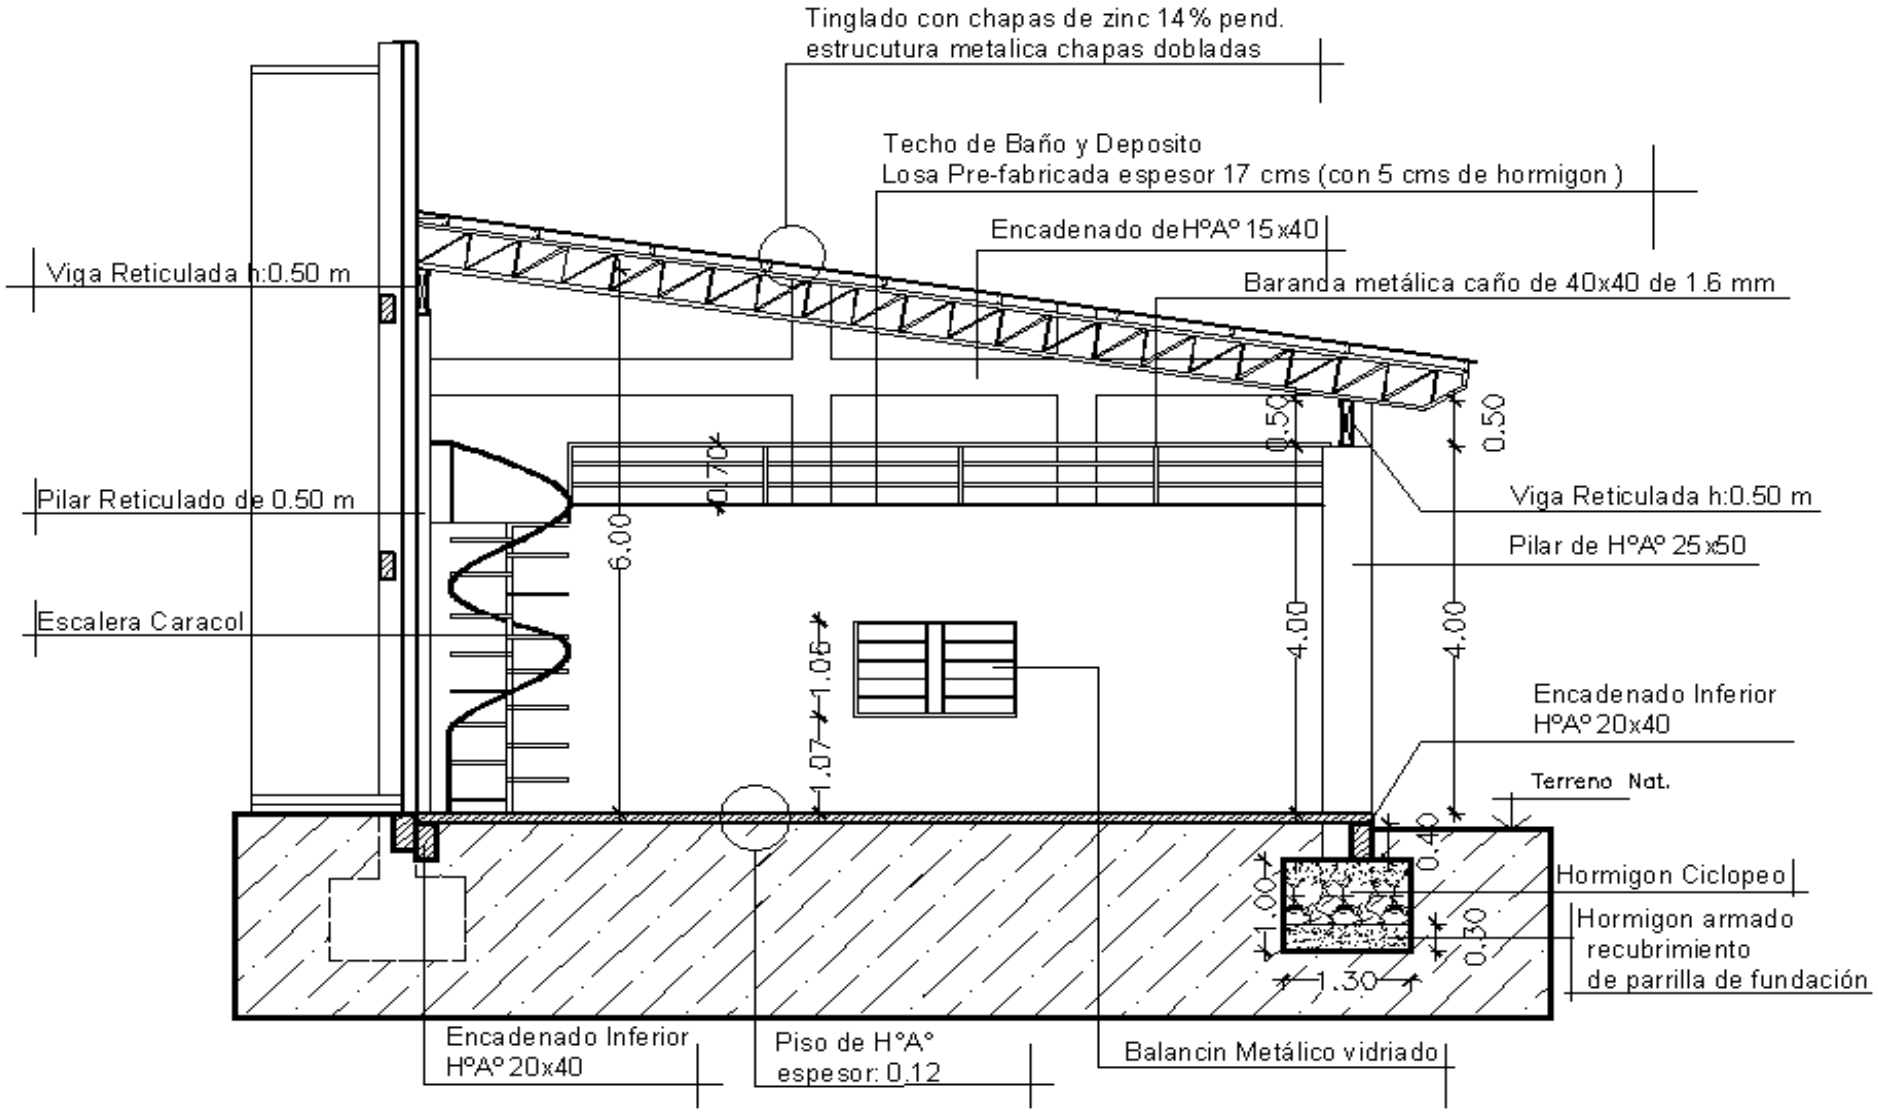
Tinglado con chapas de zinc 14% pend.
estrucutura metalica chapas dobladas
Techo de Baño y Deposito
Losa Pre-fabricada espesor 17 cms (con 5 cms de hormigon)
Encadenado deHºAº 15x40
Baranda metálica caño de 40x40 de 1.6 mm
Viga Reticulada h:0.50 m
Pilar Reticulado de 0.50 m
Escalera Caracol
Viga Reticulada h:0.50 m
Pilar de HºAº 25x50
Encadenado Inferior
HºAº 20x40
Terreno Nat.
Hormigon Ciclopeo
Hormigon armado
recubrimiento
de parrilla de fundación
Encadenado Inferior
HºAº 20x40
Piso de HºAº
espesor: 0.12
Balancin Metálico vidriado
0.70
6.00
1.06
1.07
0.50
0.50
4.00
4.00
0.40
1.00
0.30
1.30

PLANOS

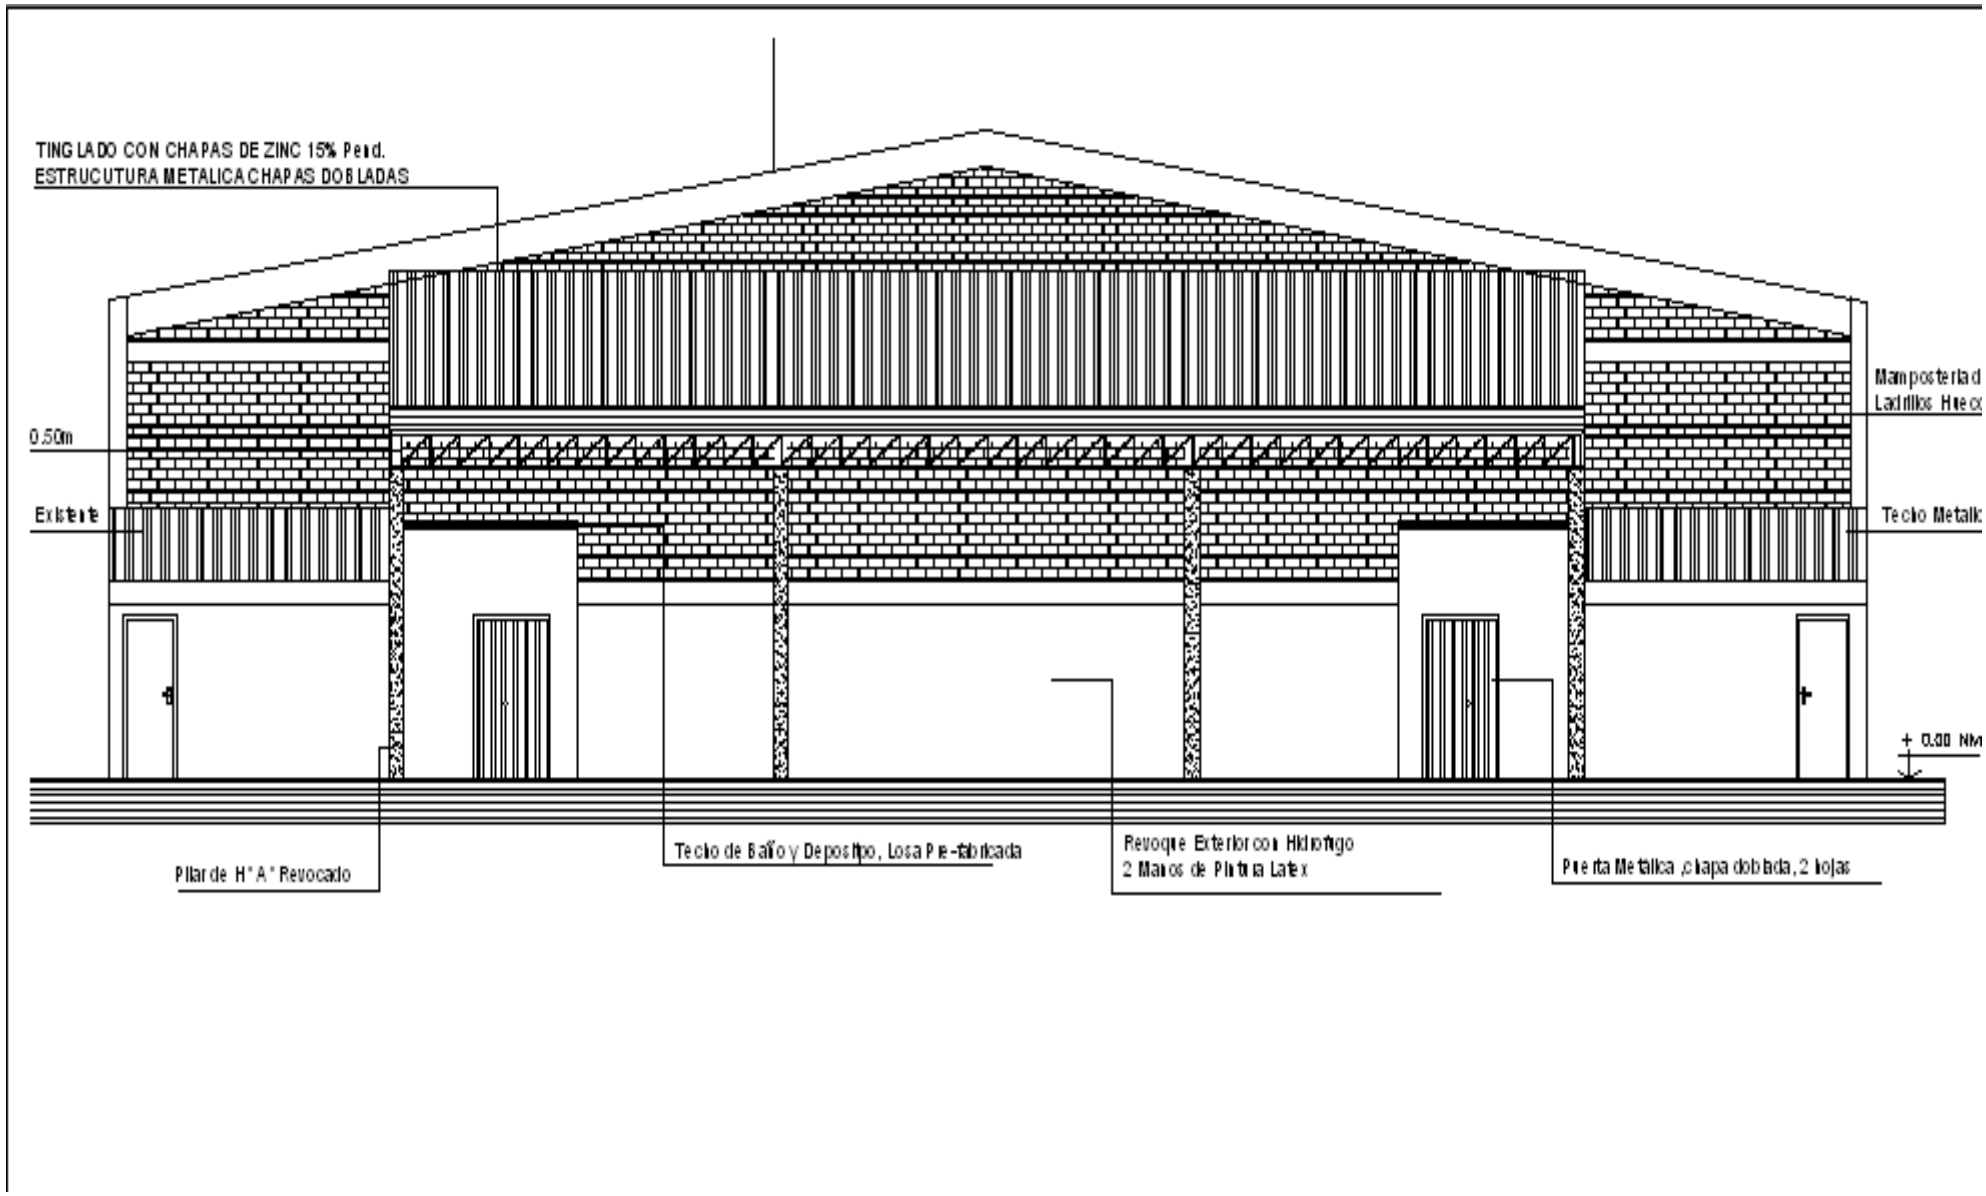
TINGLADO CON CHAPAS DE ZINC 15% Pend.
ESTRUCUTURA METALICA CHAPAS DOBLADAS
0.50m
Existente
Mampostería d
Ladrillos Huec
Techo Metalic
+ 0.00 Nv
Pilar de H° A° Revocado
Techo de Baño y Depostipo, Losa Pre-fabricada
Revoque Exterior con Hidrofugo
2 Manos de Pintura Latex
Puerta Metalica ,chapa doblada, 2 hojas

PLANOS

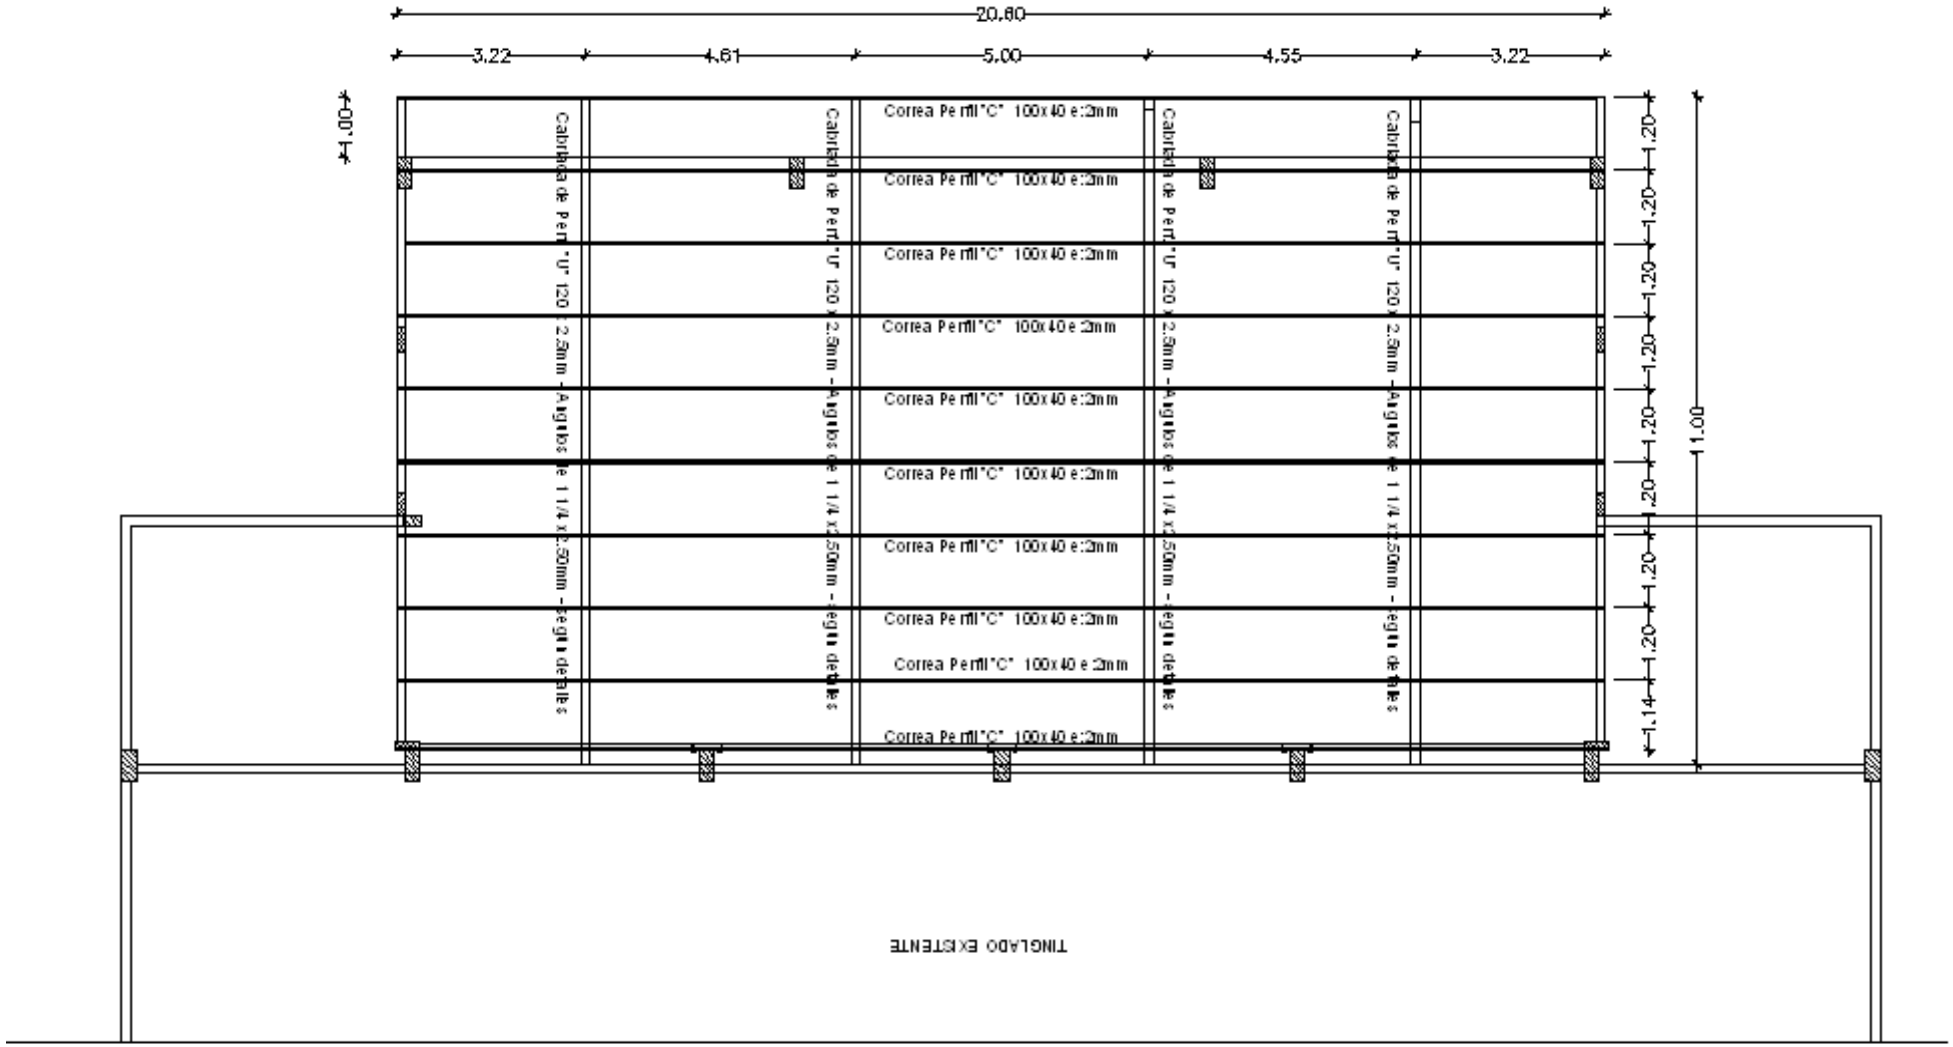
20.80
3.22
4.61
5.00
4.55
3.22
1.00
Cabriada de Perfil "U" 120 x 2.5mm - Angulos de 1 1/4 x 2.50mm - Angulos de Bases
Cabriada de Perfil "U" 120 x 2.5mm - Angulos de 1 1/4 x 2.50mm - Angulos de Bases
Cabriada de Perfil "U" 120 x 2.5mm - Angulos de 1 1/4 x 2.50mm - Angulos de Bases
Cabriada de Perfil "U" 120 x 2.5mm - Angulos de 1 1/4 x 2.50mm - Angulos de Bases
Correa Perfil "C" 100x40 e:2mm
Correa Perfil "C" 100x40 e:2mm
Correa Perfil "C" 100x40 e:2mm
Correa Perfil "C" 100x40 e:2mm
Correa Perfil "C" 100x40 e:2mm
Correa Perfil "C" 100x40 e:2mm
Correa Perfil "C" 100x40 e:2mm
Correa Perfil "C" 100x40 e:2mm
Correa Perfil "C" 100x40 e:2mm
1.20
1.20
1.20
1.20
1.20
1.20
1.20
1.20
1.14
11.00
TINGLADO EXISTENTE

PLANOS

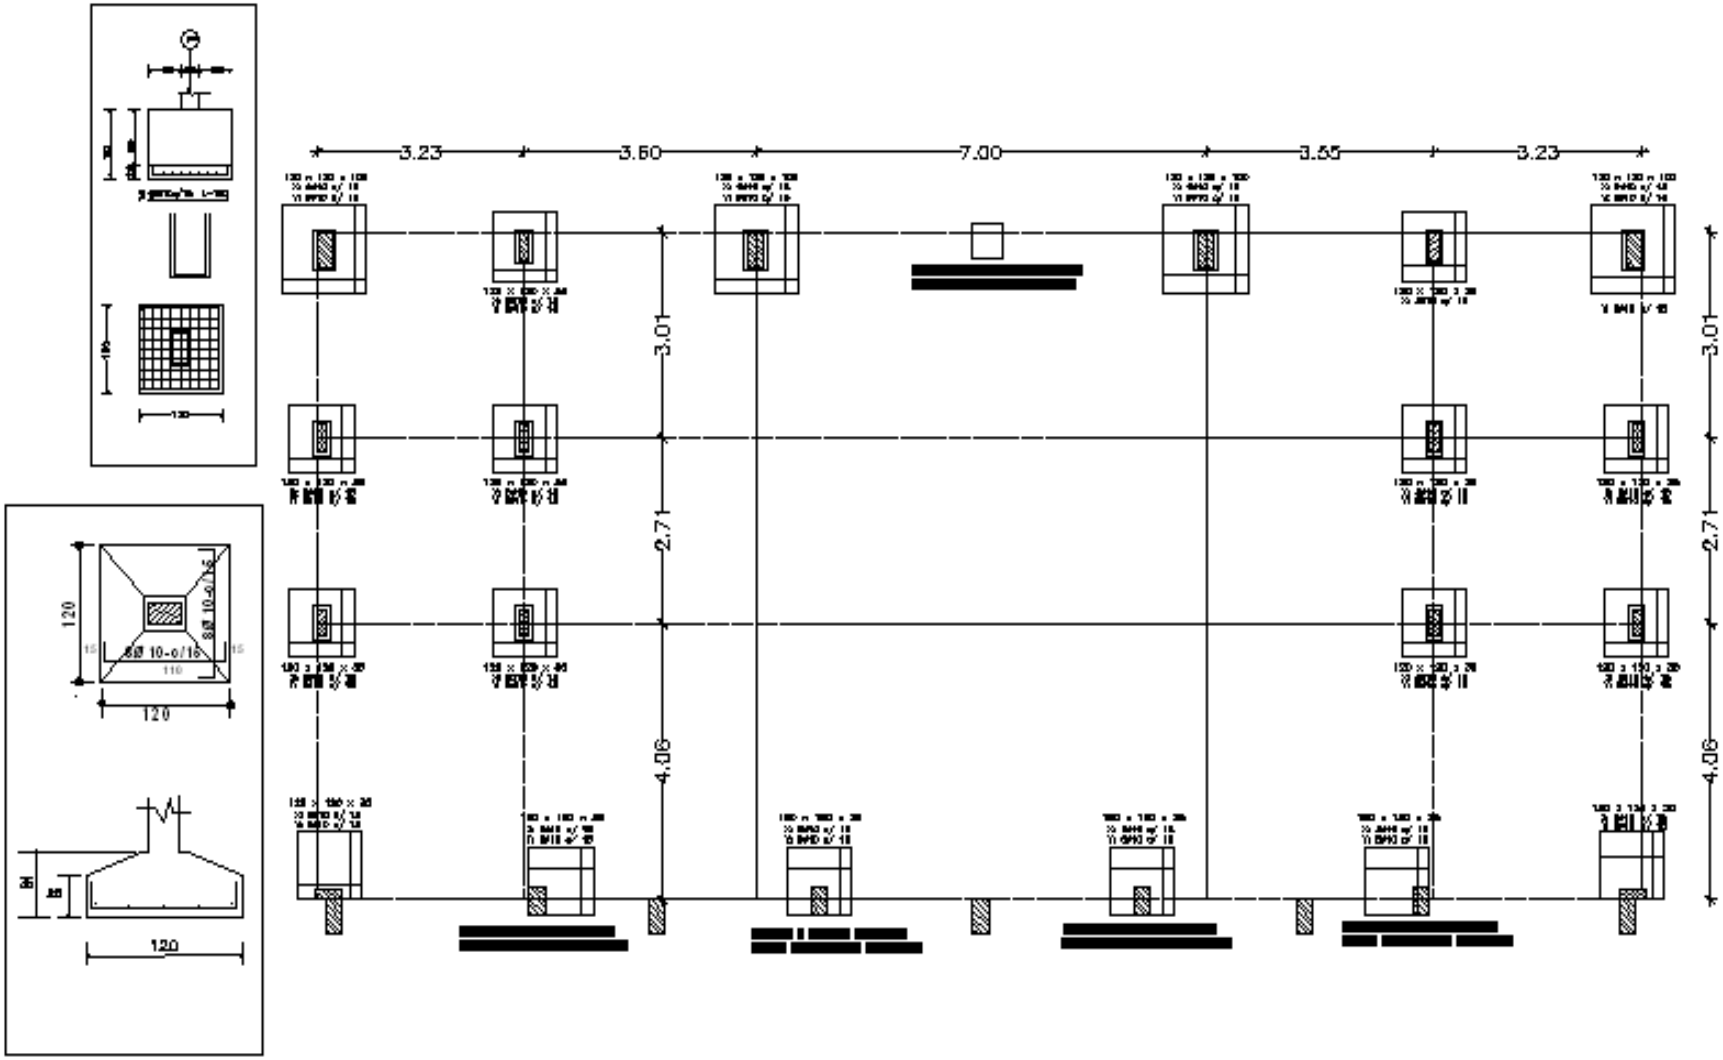

PLANOS

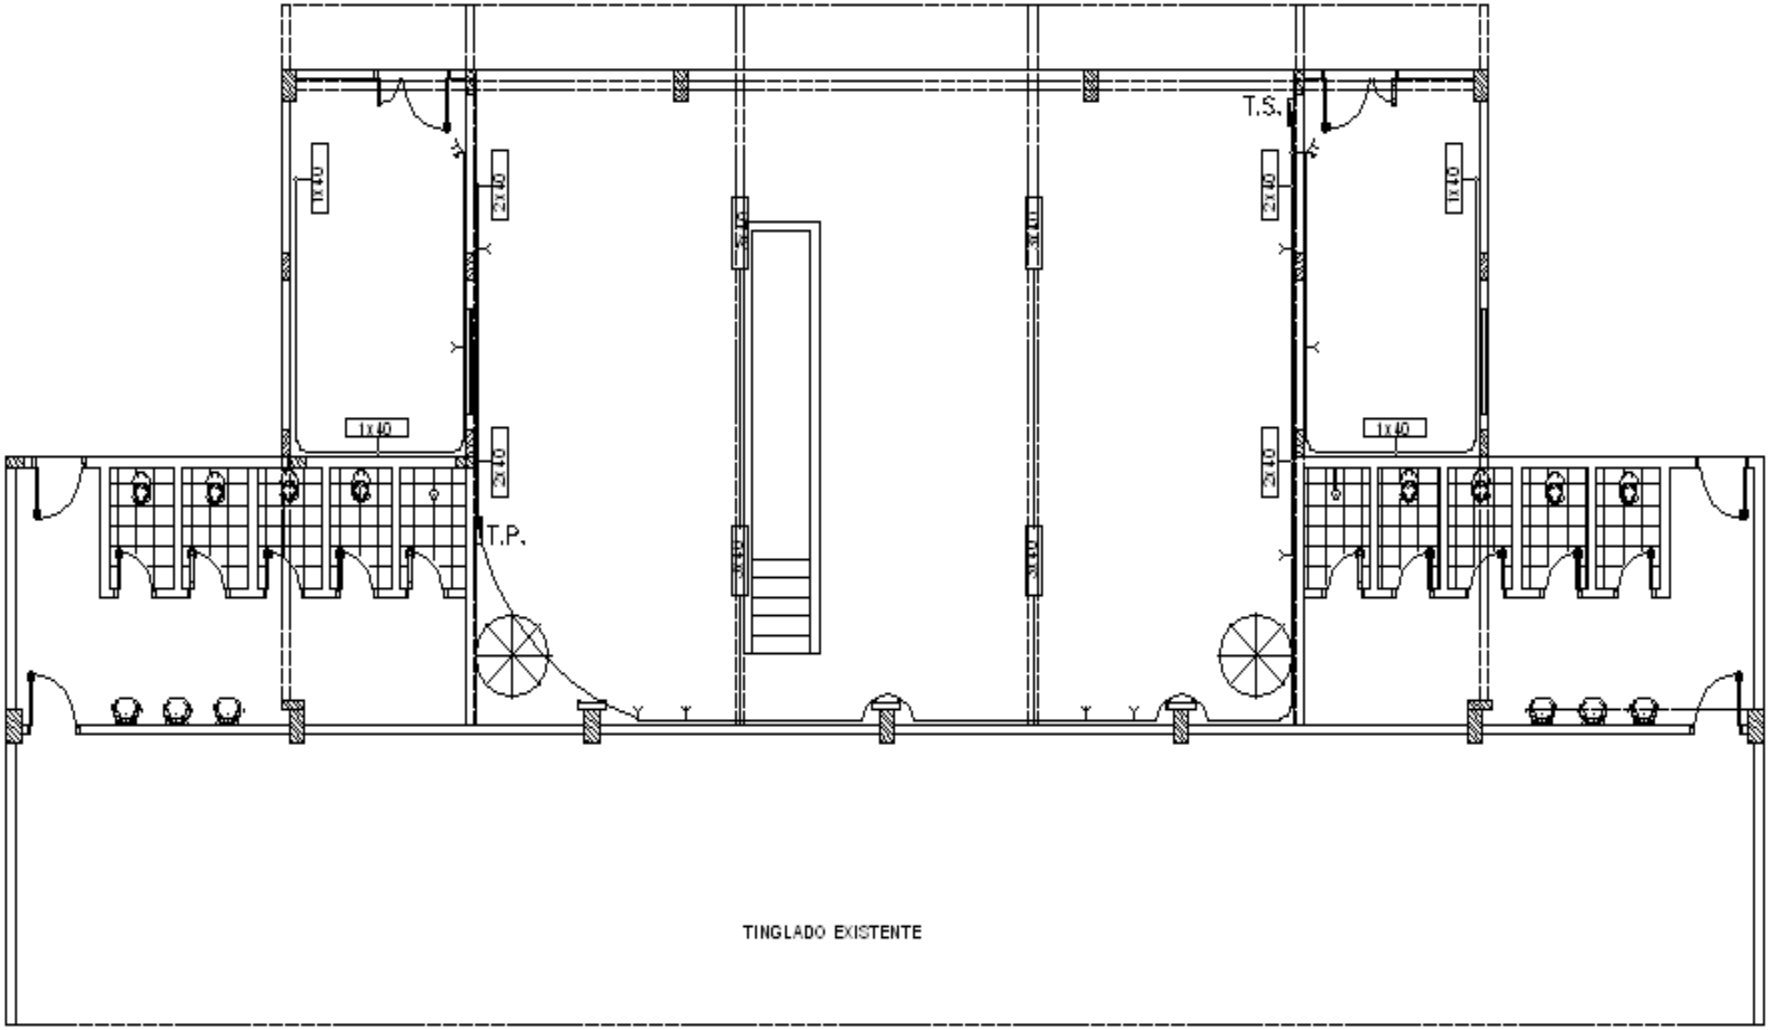

PLANOS

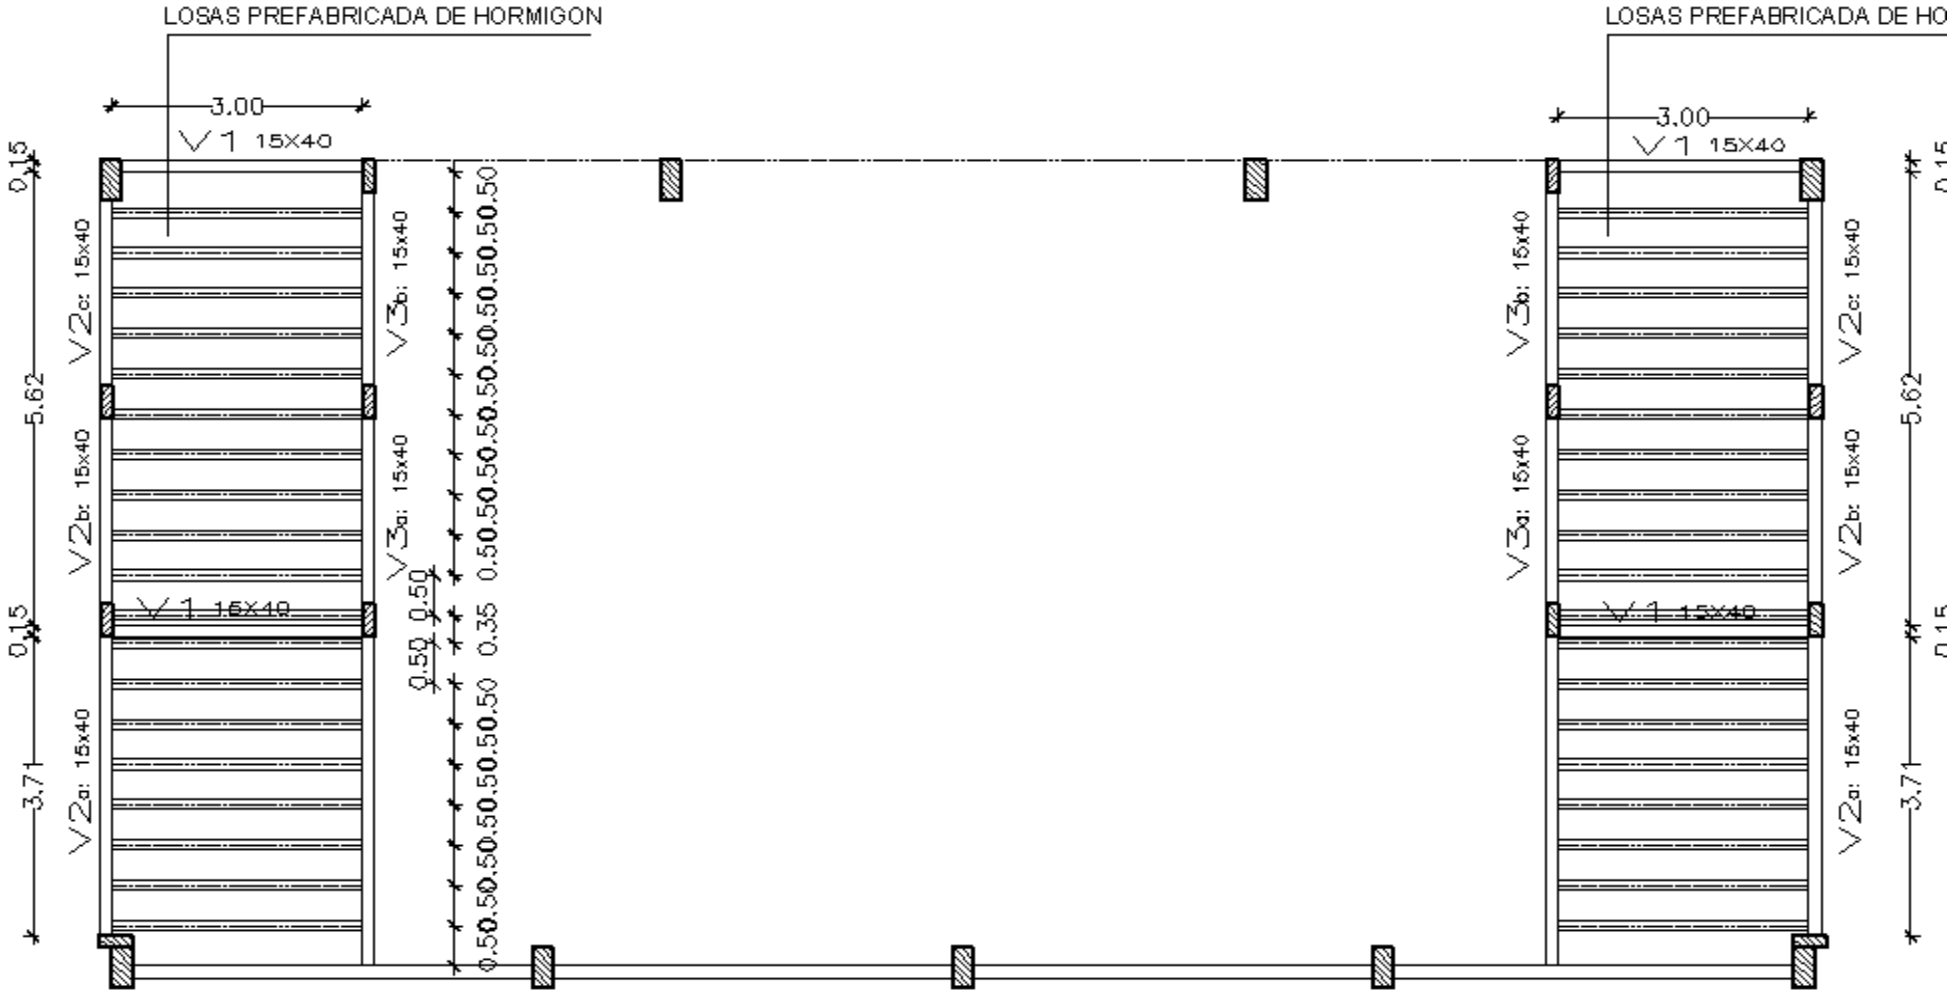
LOSAS PREFABRICADA DE HORMIGON
LOSAS PREFABRICADA DE HO
3.00
V1 15X40
V2a: 15x40
V2b: 15x40
V2c: 15x40
V3a: 15x40
V3b: 15x40
0.15
5.62
3.71
0.50
0.35

PLANOS