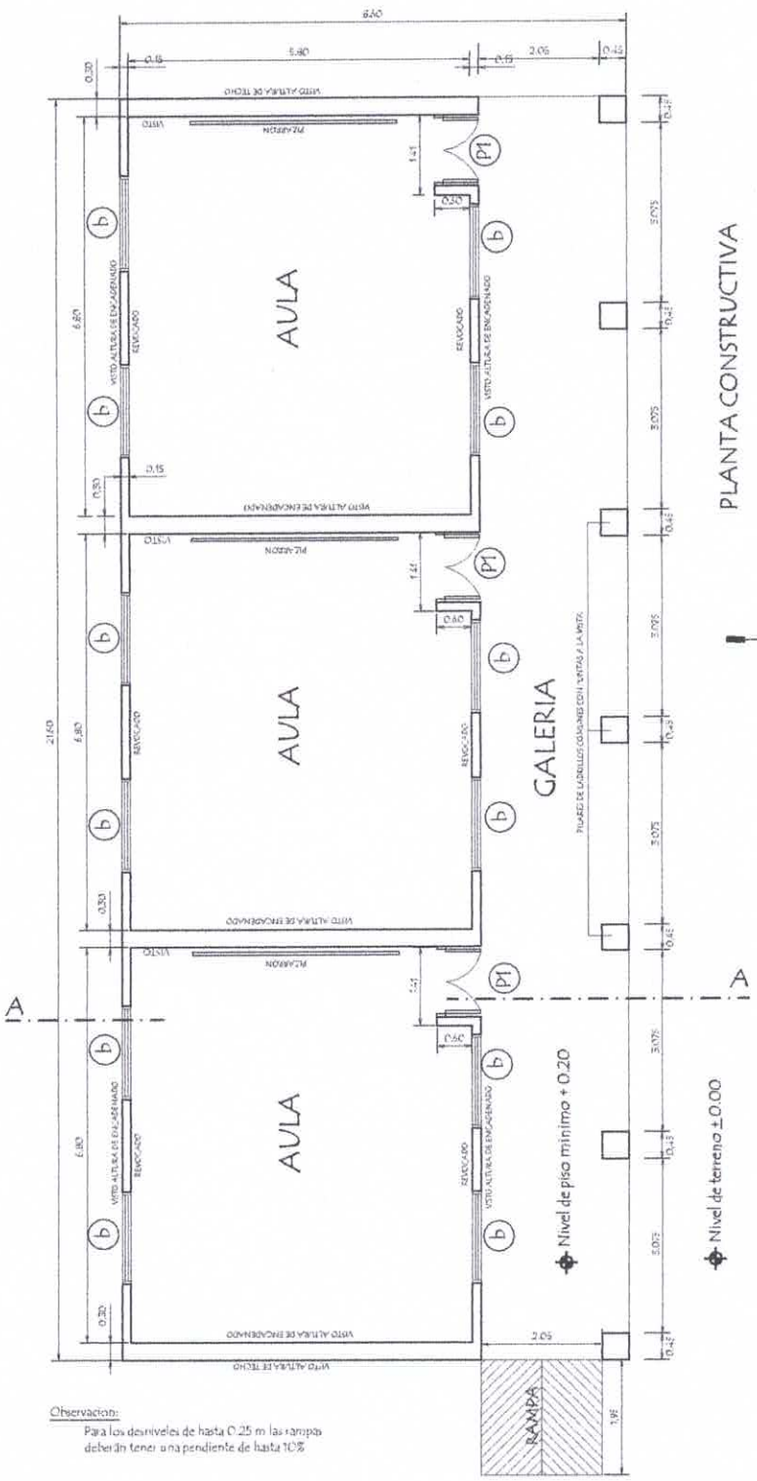

MUNICIPALIDAD DE VAQUERÍA
Intendencia

Luis A. Fernández Portillo
Arquitecto
Reg. M.O.P.C. N° 3.193

MINISTERIO DE EDUCACION Y CULTURA

DIRECCION DE INFRAESTRUCTURA

PROYECTO	3 aulas de 5,80 x 6,80 con techo de tejas	01
Planta Constructiva	escala 1 / 100	

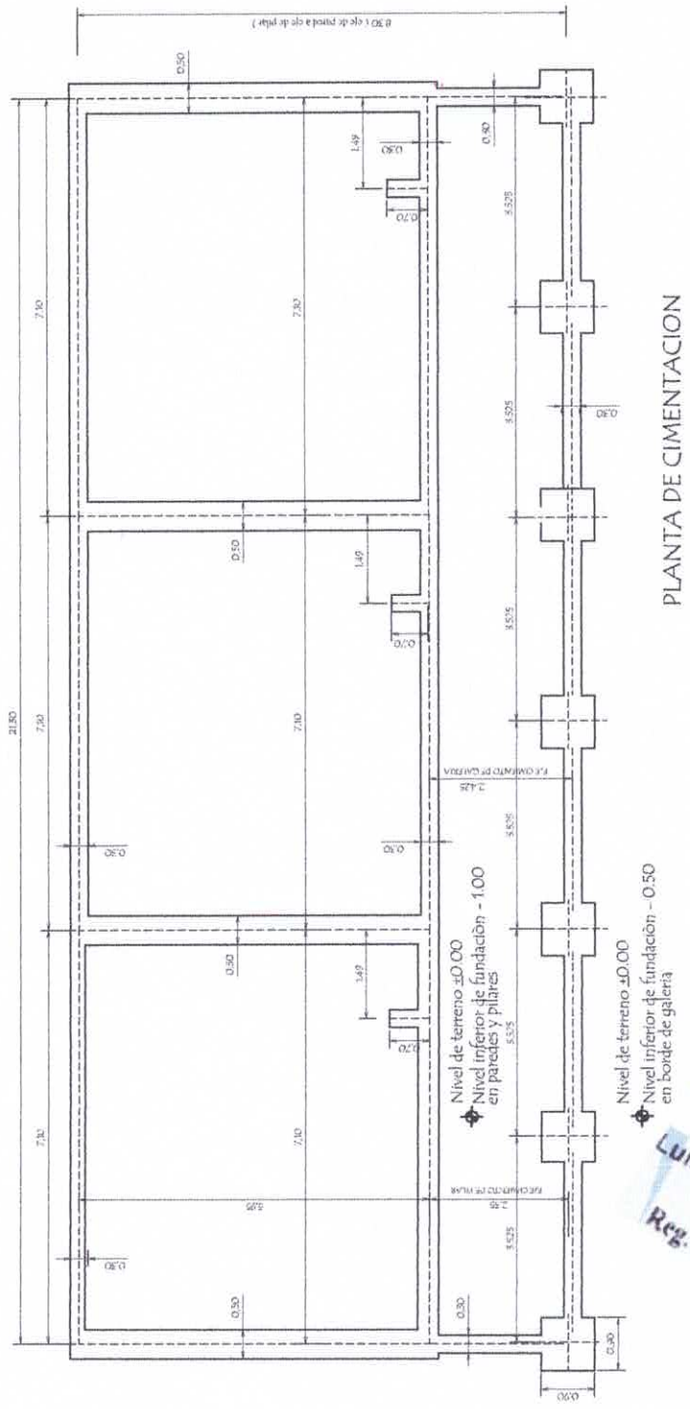

PLANTA DE CIMENTACION

Luis A. Fernández Portilla
Arquitecto
Reg. M.O.P.C. N° 3.

MUNICIPALIDAD DE VAQUERIA
Intendencia

MINISTERIO DE EDUCACION Y CULTURA

DIRECCION DE INFRAESTRUCTURA

PROYECTO	3 aulas de 5,80 x 6,80 con techo de tejas	02
	Planta de Cimentaciòn escala 1 / 100	

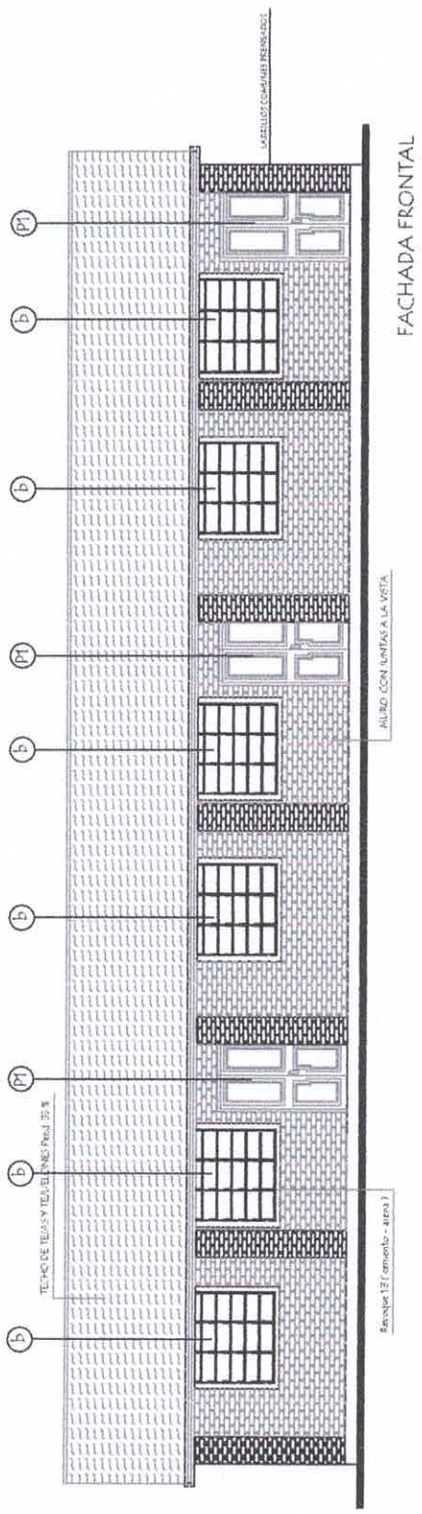

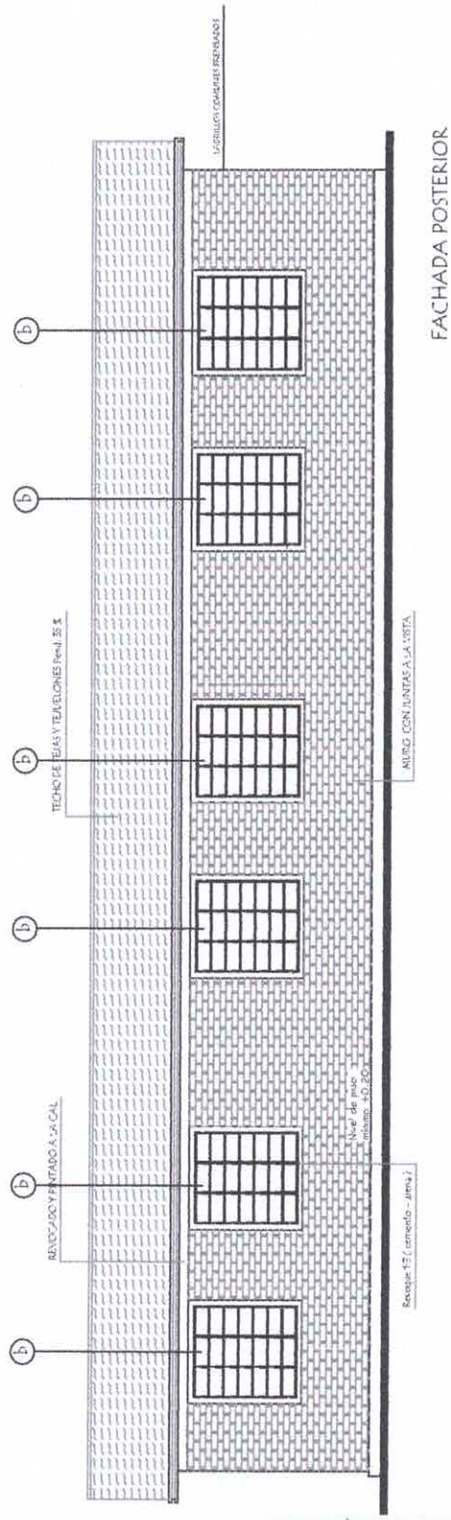

Luis A. Fernández Portillo
Arquitecto
Reg. M.O.P.C. N° 3.193

MUNICIPALIDAD DE VAQUERÍA
Intendencia

MINISTERIO DE EDUCACION Y CULTURA

DIRECCION DE INFRAESTRUCTURA

PROYECTO	3 aulas de 5,80 x 6,80 con techo de tejas	
Fachadas	escala 1 / 100	04