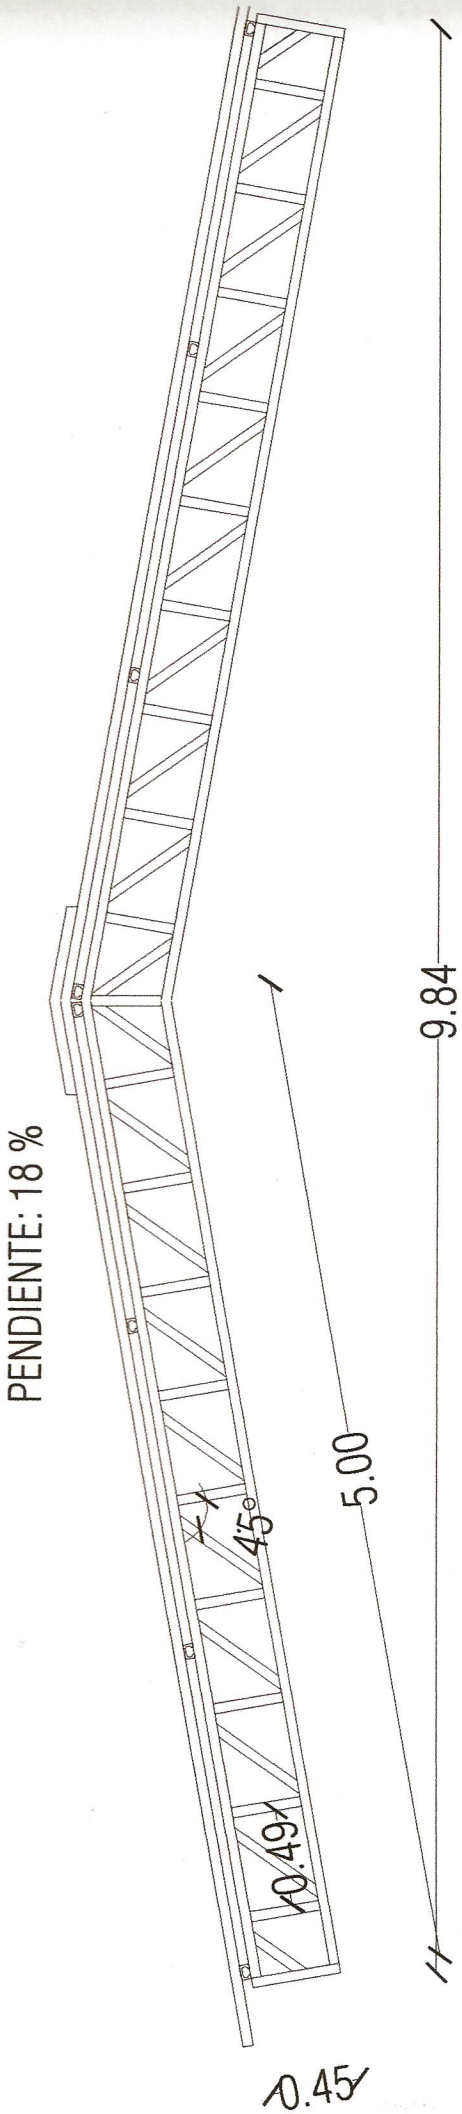

GOBERNACION DEL II DPTO. SAN PEDRO	ARQUITECTO	FIRMA	FECHA	LAMINA Nº

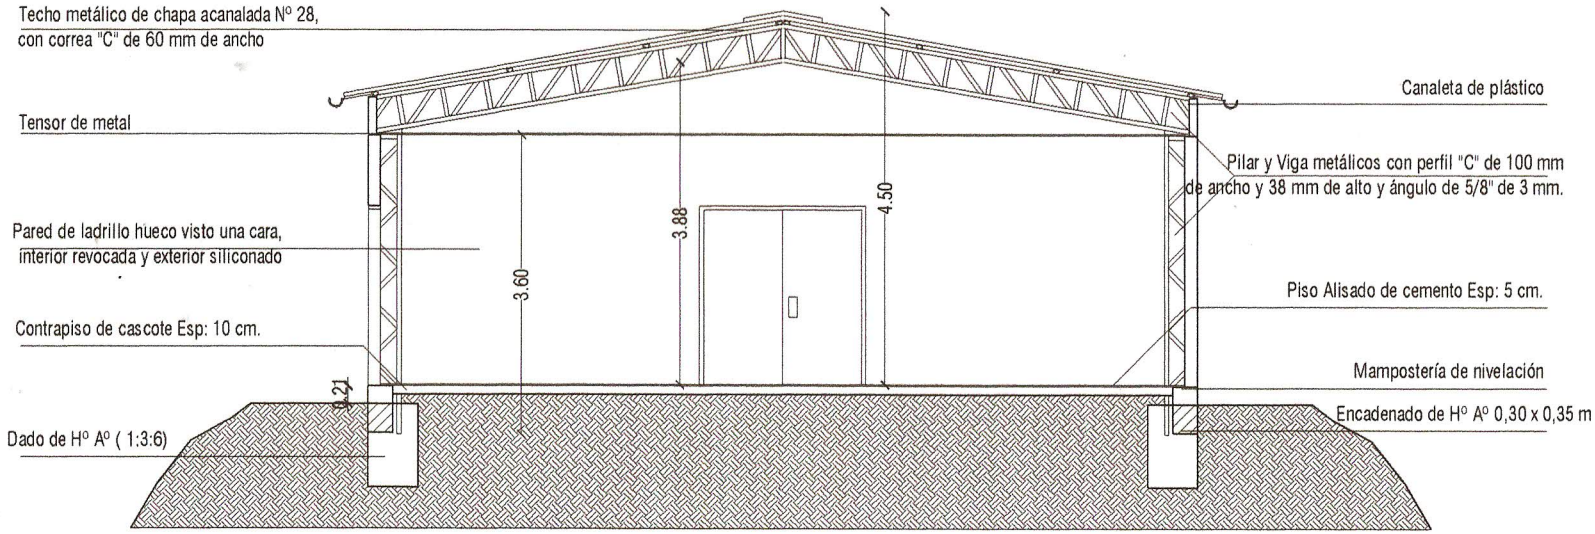

CORTE DEL SALON

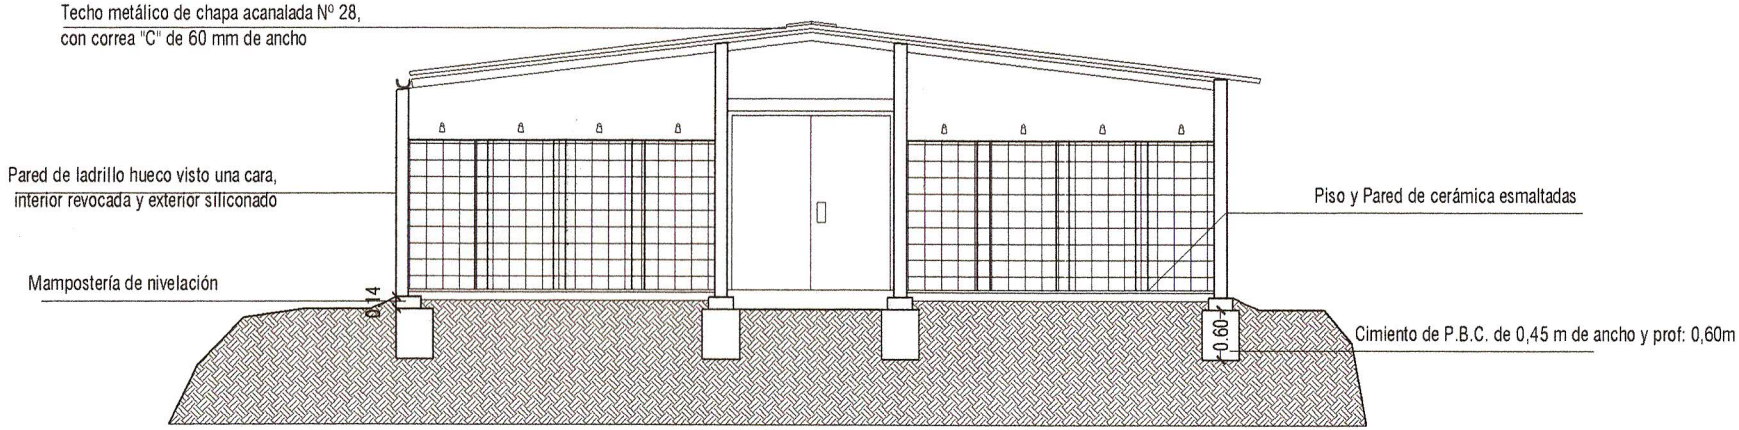

CORTE DEL BAÑO

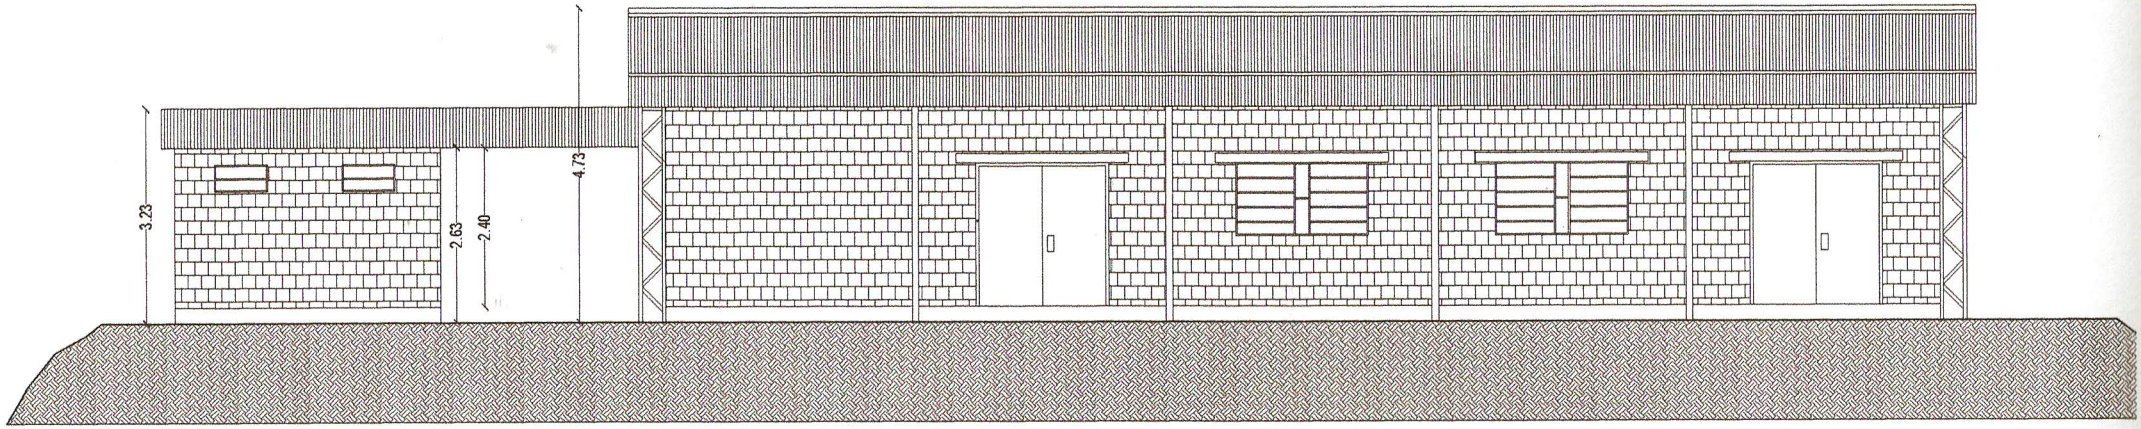

ALZADO PRINCIPAL

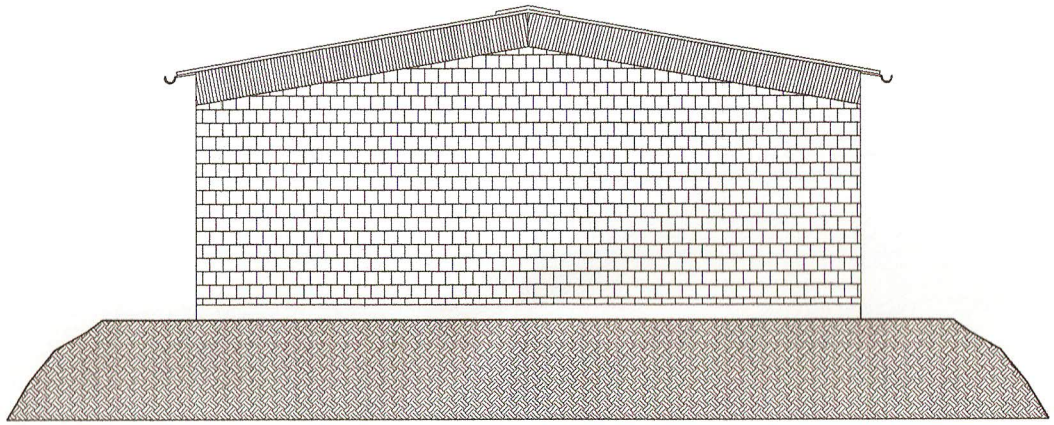

ALZADO LATERAL

GOBERNACION DEL II DPTO. SAN PEDRO

ARQUITECTO

FIRMA

FECHA

LAMINA Nº

PLANTA DE TECHO

GOBERNACION DEL II DPTO. SAN PEDRO	ARQUITECTO	FIRMA	FECHA	LAMINA Nº

GOBERNACION DEL II DPTO. SAN PEDRO | ARQUITECTO | FIRMA | FECHA | LAMINA Nº

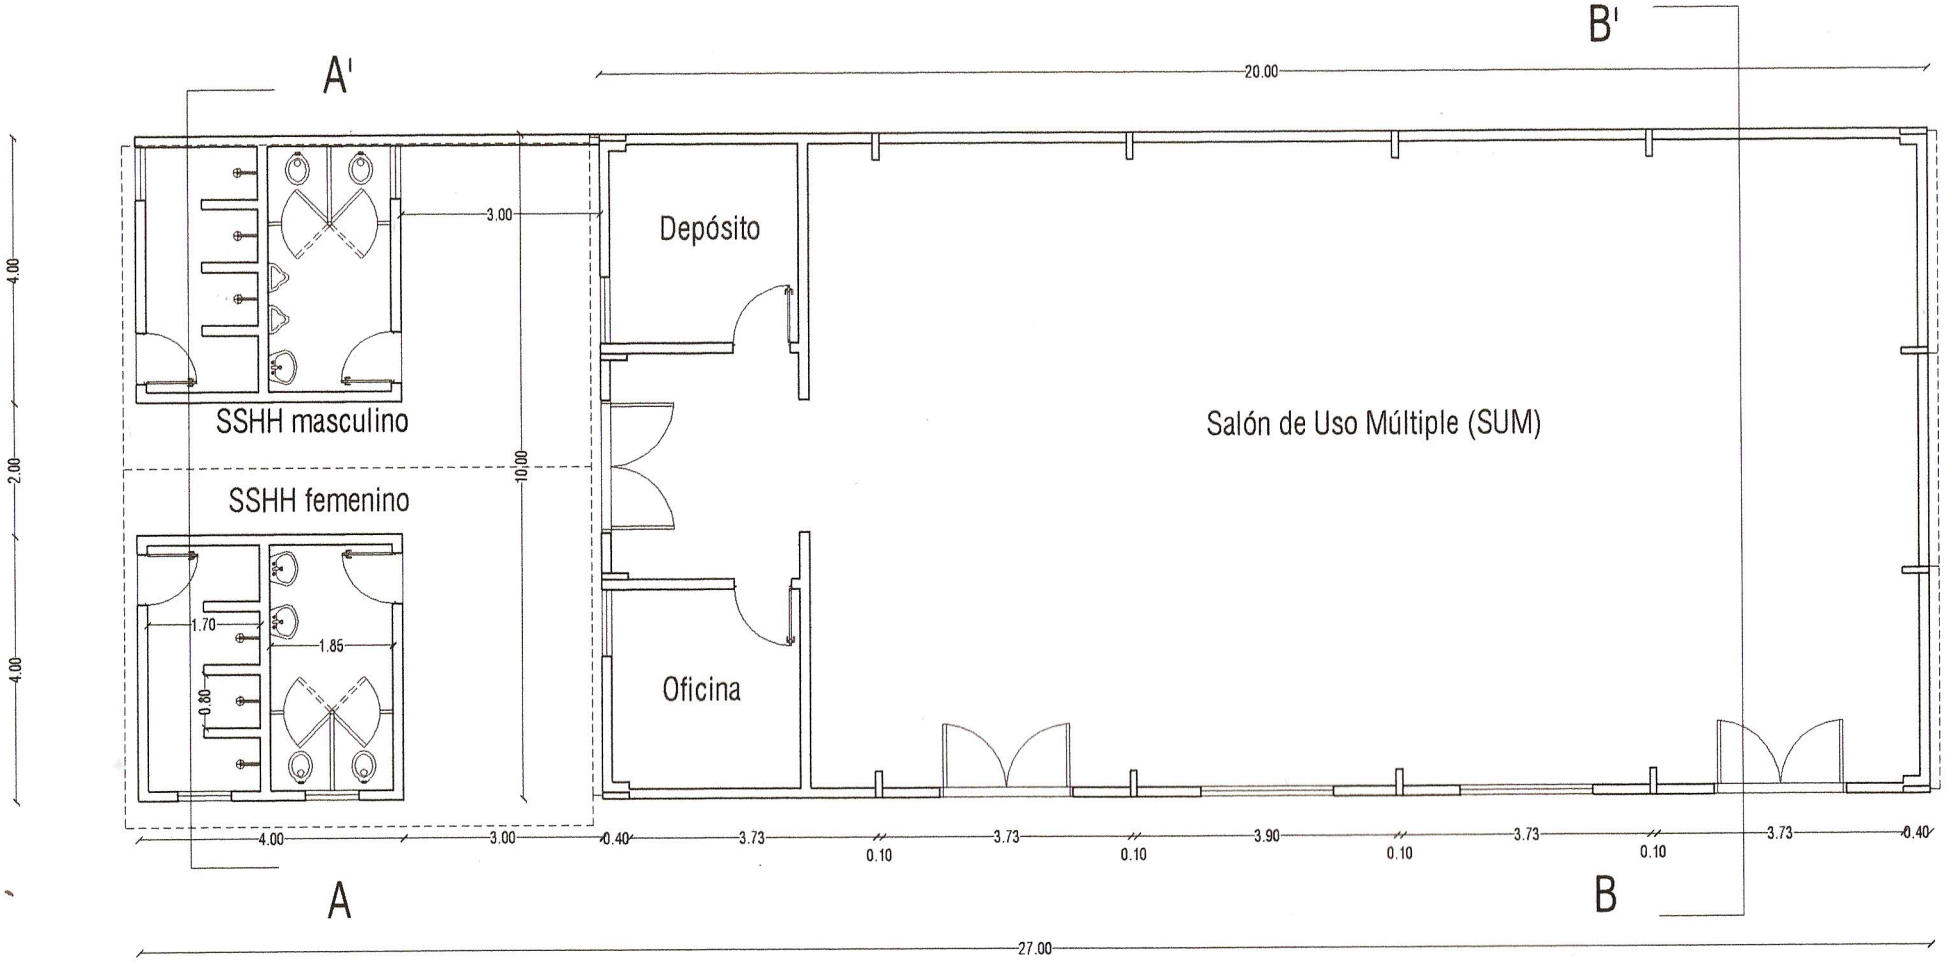

PLANTA ACOTADA