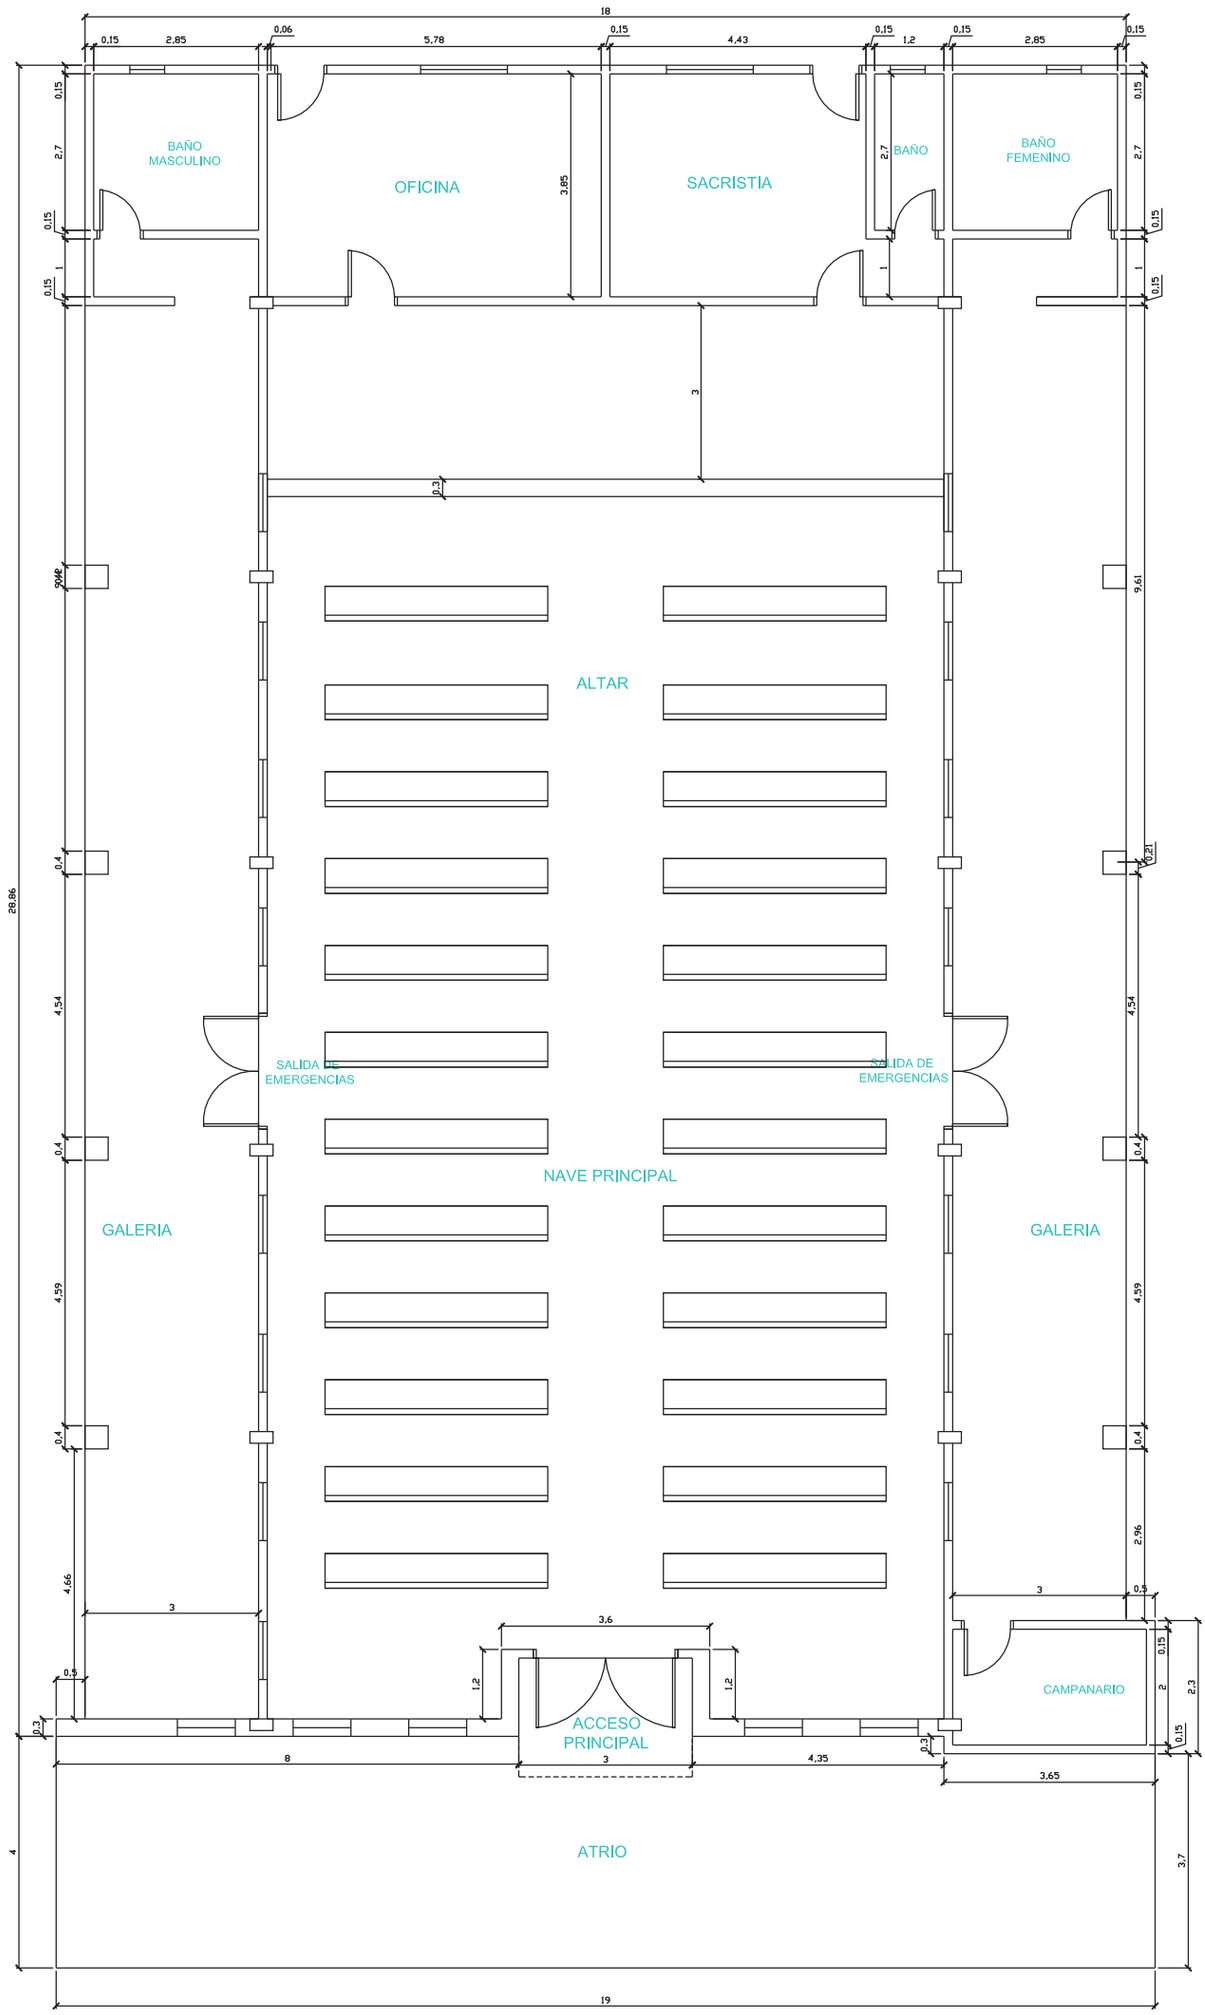

PLANTA ACOTADA

PROYECTO: IGLESIA 3 DE FEBRERO

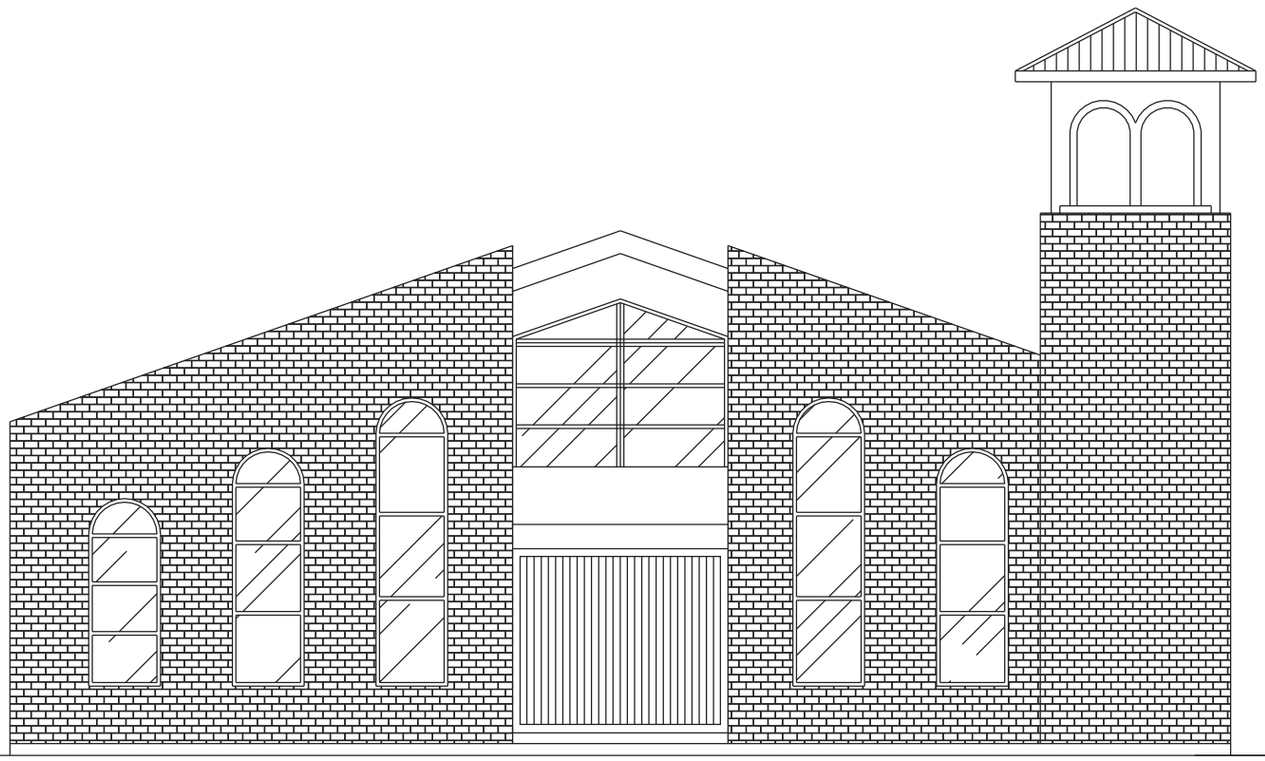

FACHADA FRONTAL

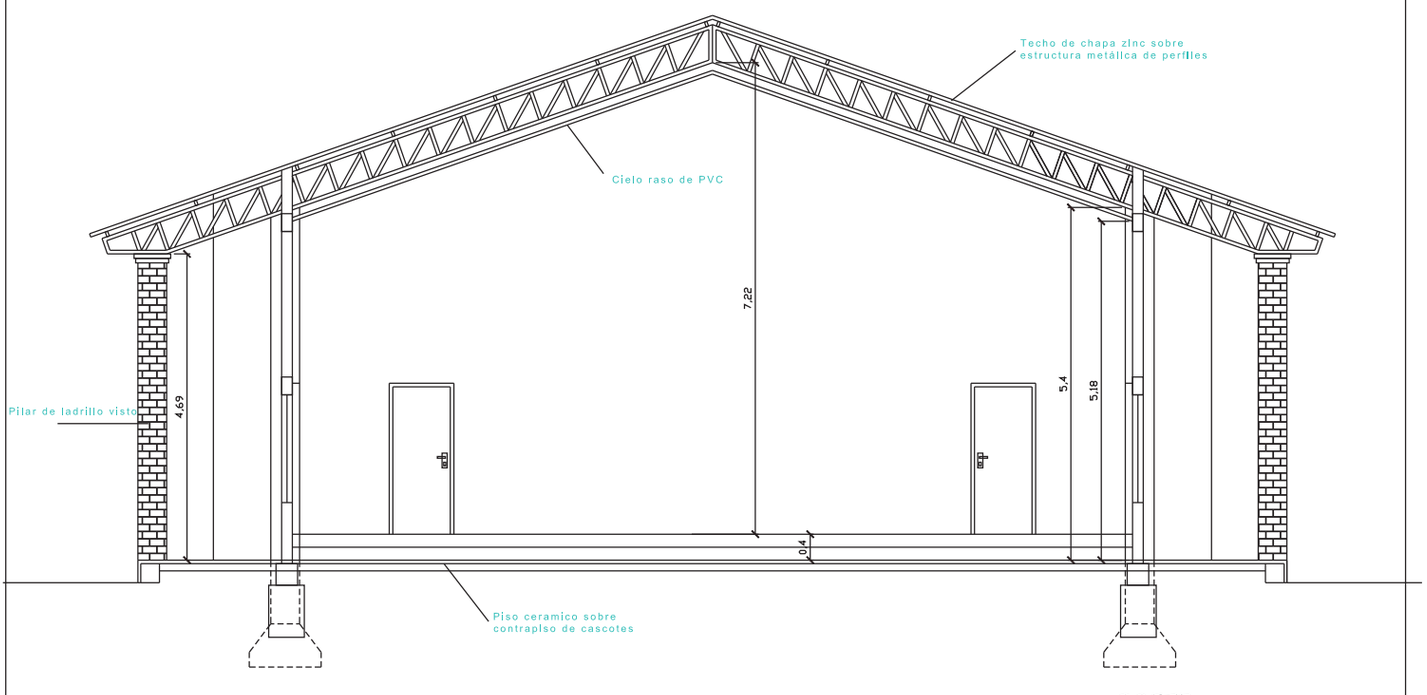

CORTE

PROYECTO: IGLESIA 3 DE FEBRERO