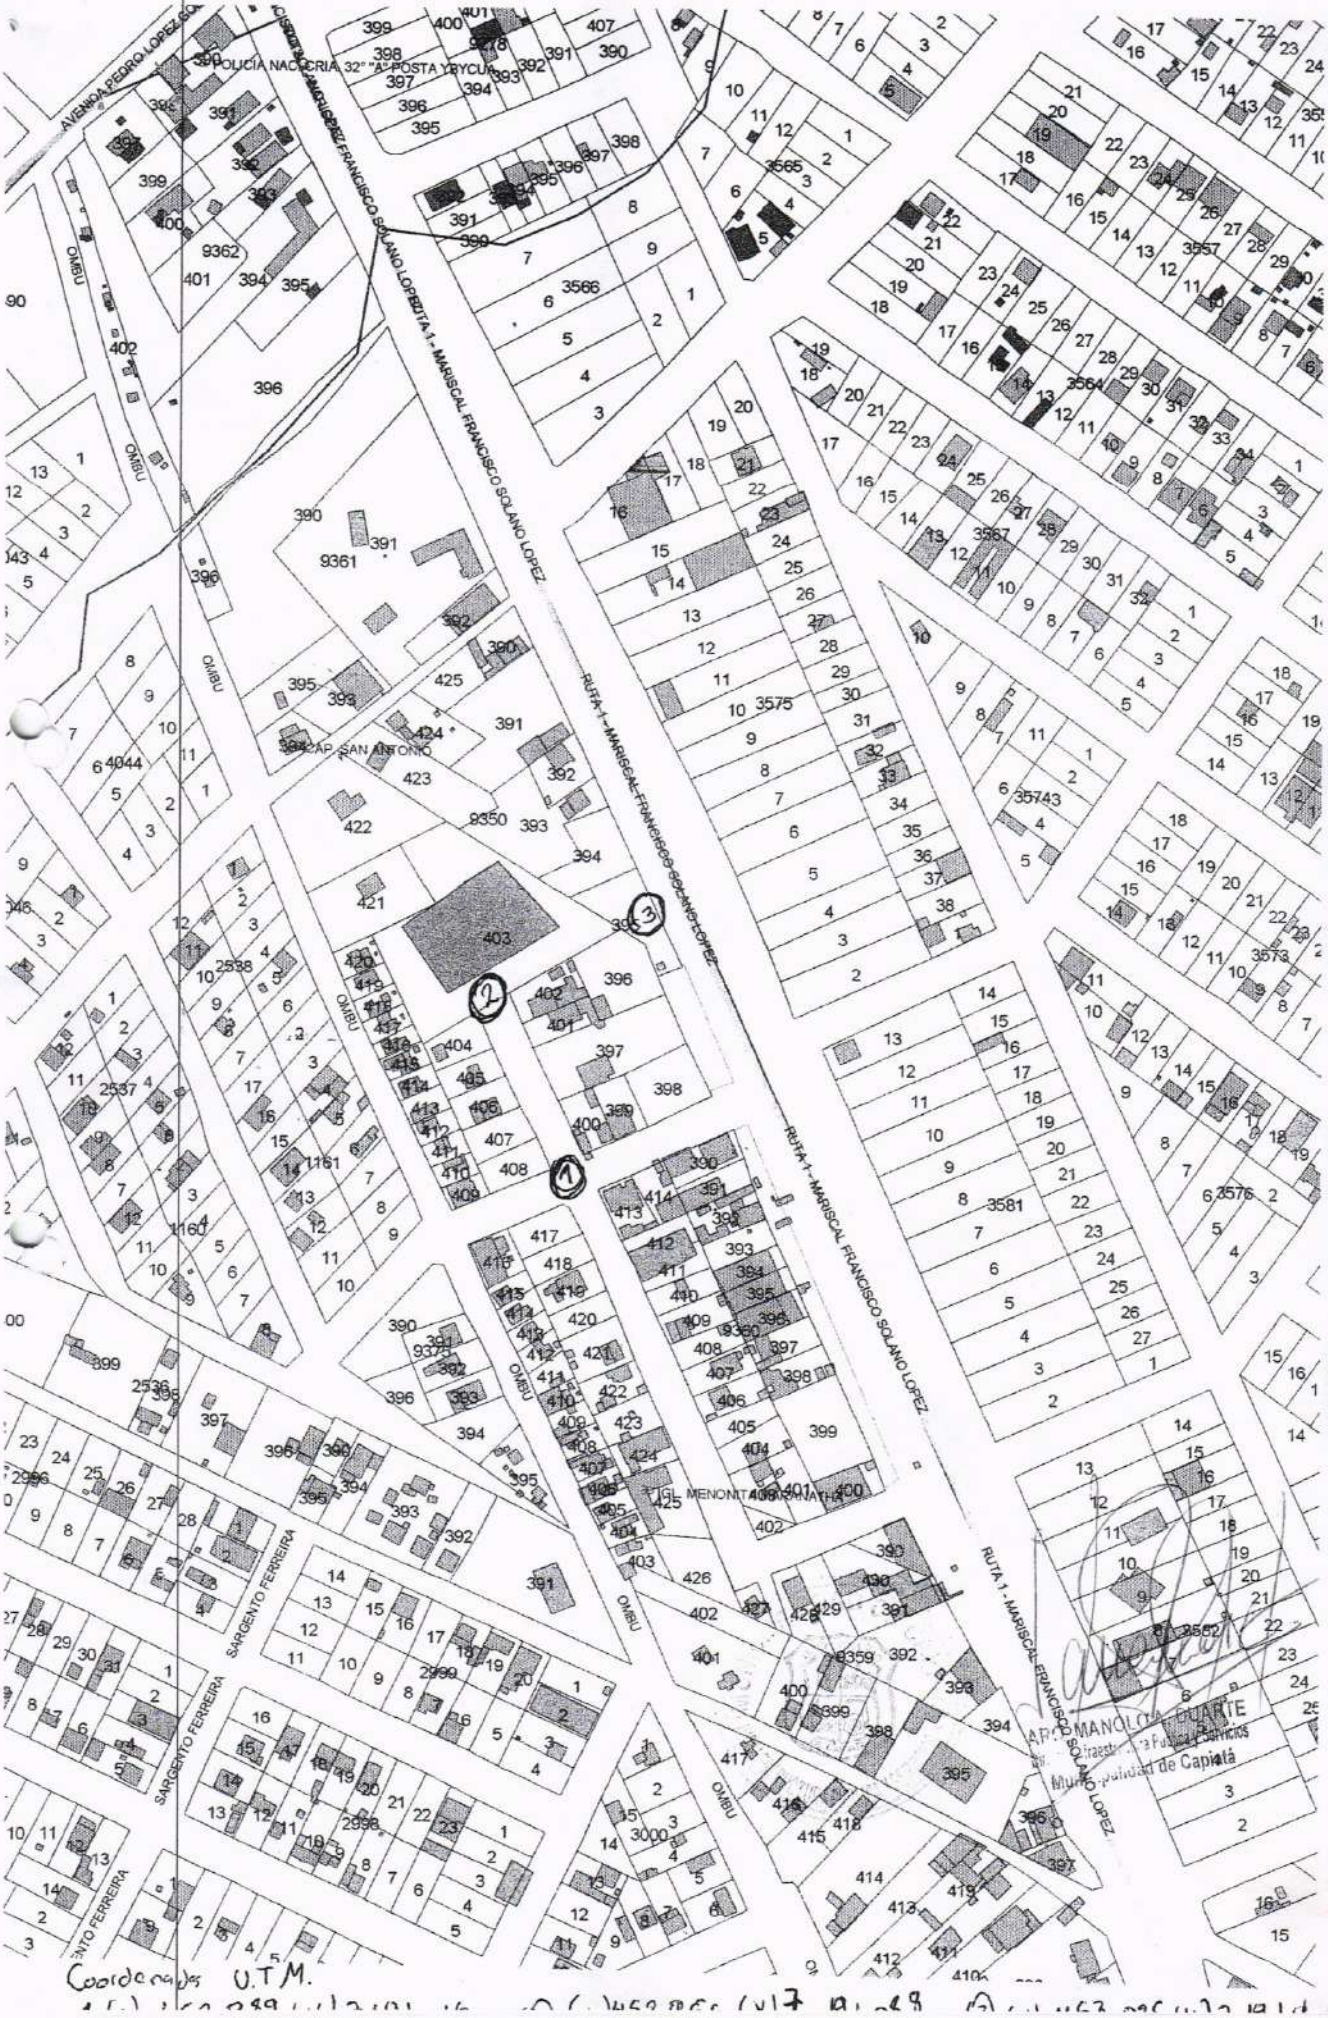

Coordenadas U.T.M.

MUNICIPALIDAD DE CAPIATA

DIRECCION DE INFRAESTRUCTURA PUBLICA Y SERVICIOS

DISEÑO DE ENTUBADO

LUGAR : RUTA N° 1 ,KM 22 ,COMPAÑIA 6ta.

DETALLES CONSTRUCTIVOS	Lamina N° DC - 01	Escala 1/20
FECHA : 2018		

CORTE
REGISTRO CAPTADOR

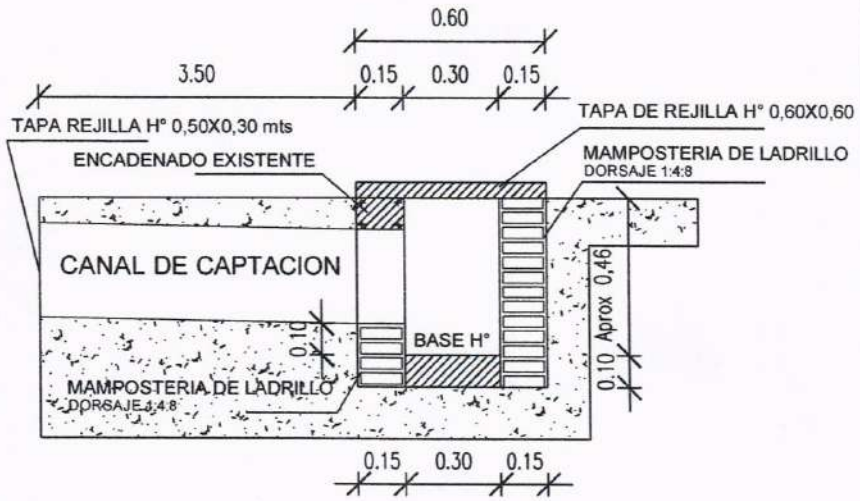

ARQ. MANUEL A. DUARTE
Director Infraestructura Publica y Servicios
Municipalidad de Capiatá

MUNICIPALIDAD DE CAPIATA

DIRECCION DE INFRAESTRUCTURA PUBLICA Y SERVICIOS

DETALLE TUBO DE DRENAJE

TRAMO: RUTA N°1 KM 22 COMPAÑIA 6ta.

DETALLES CONSTRUCTIVOS	Lamina N° DC - 01	Escala 1/1000
FECHA : 2018		

ARQ. MANUEL A. DUARTE
Director Infraestructura Pública y Servicios
Municipalidad de Capiatá