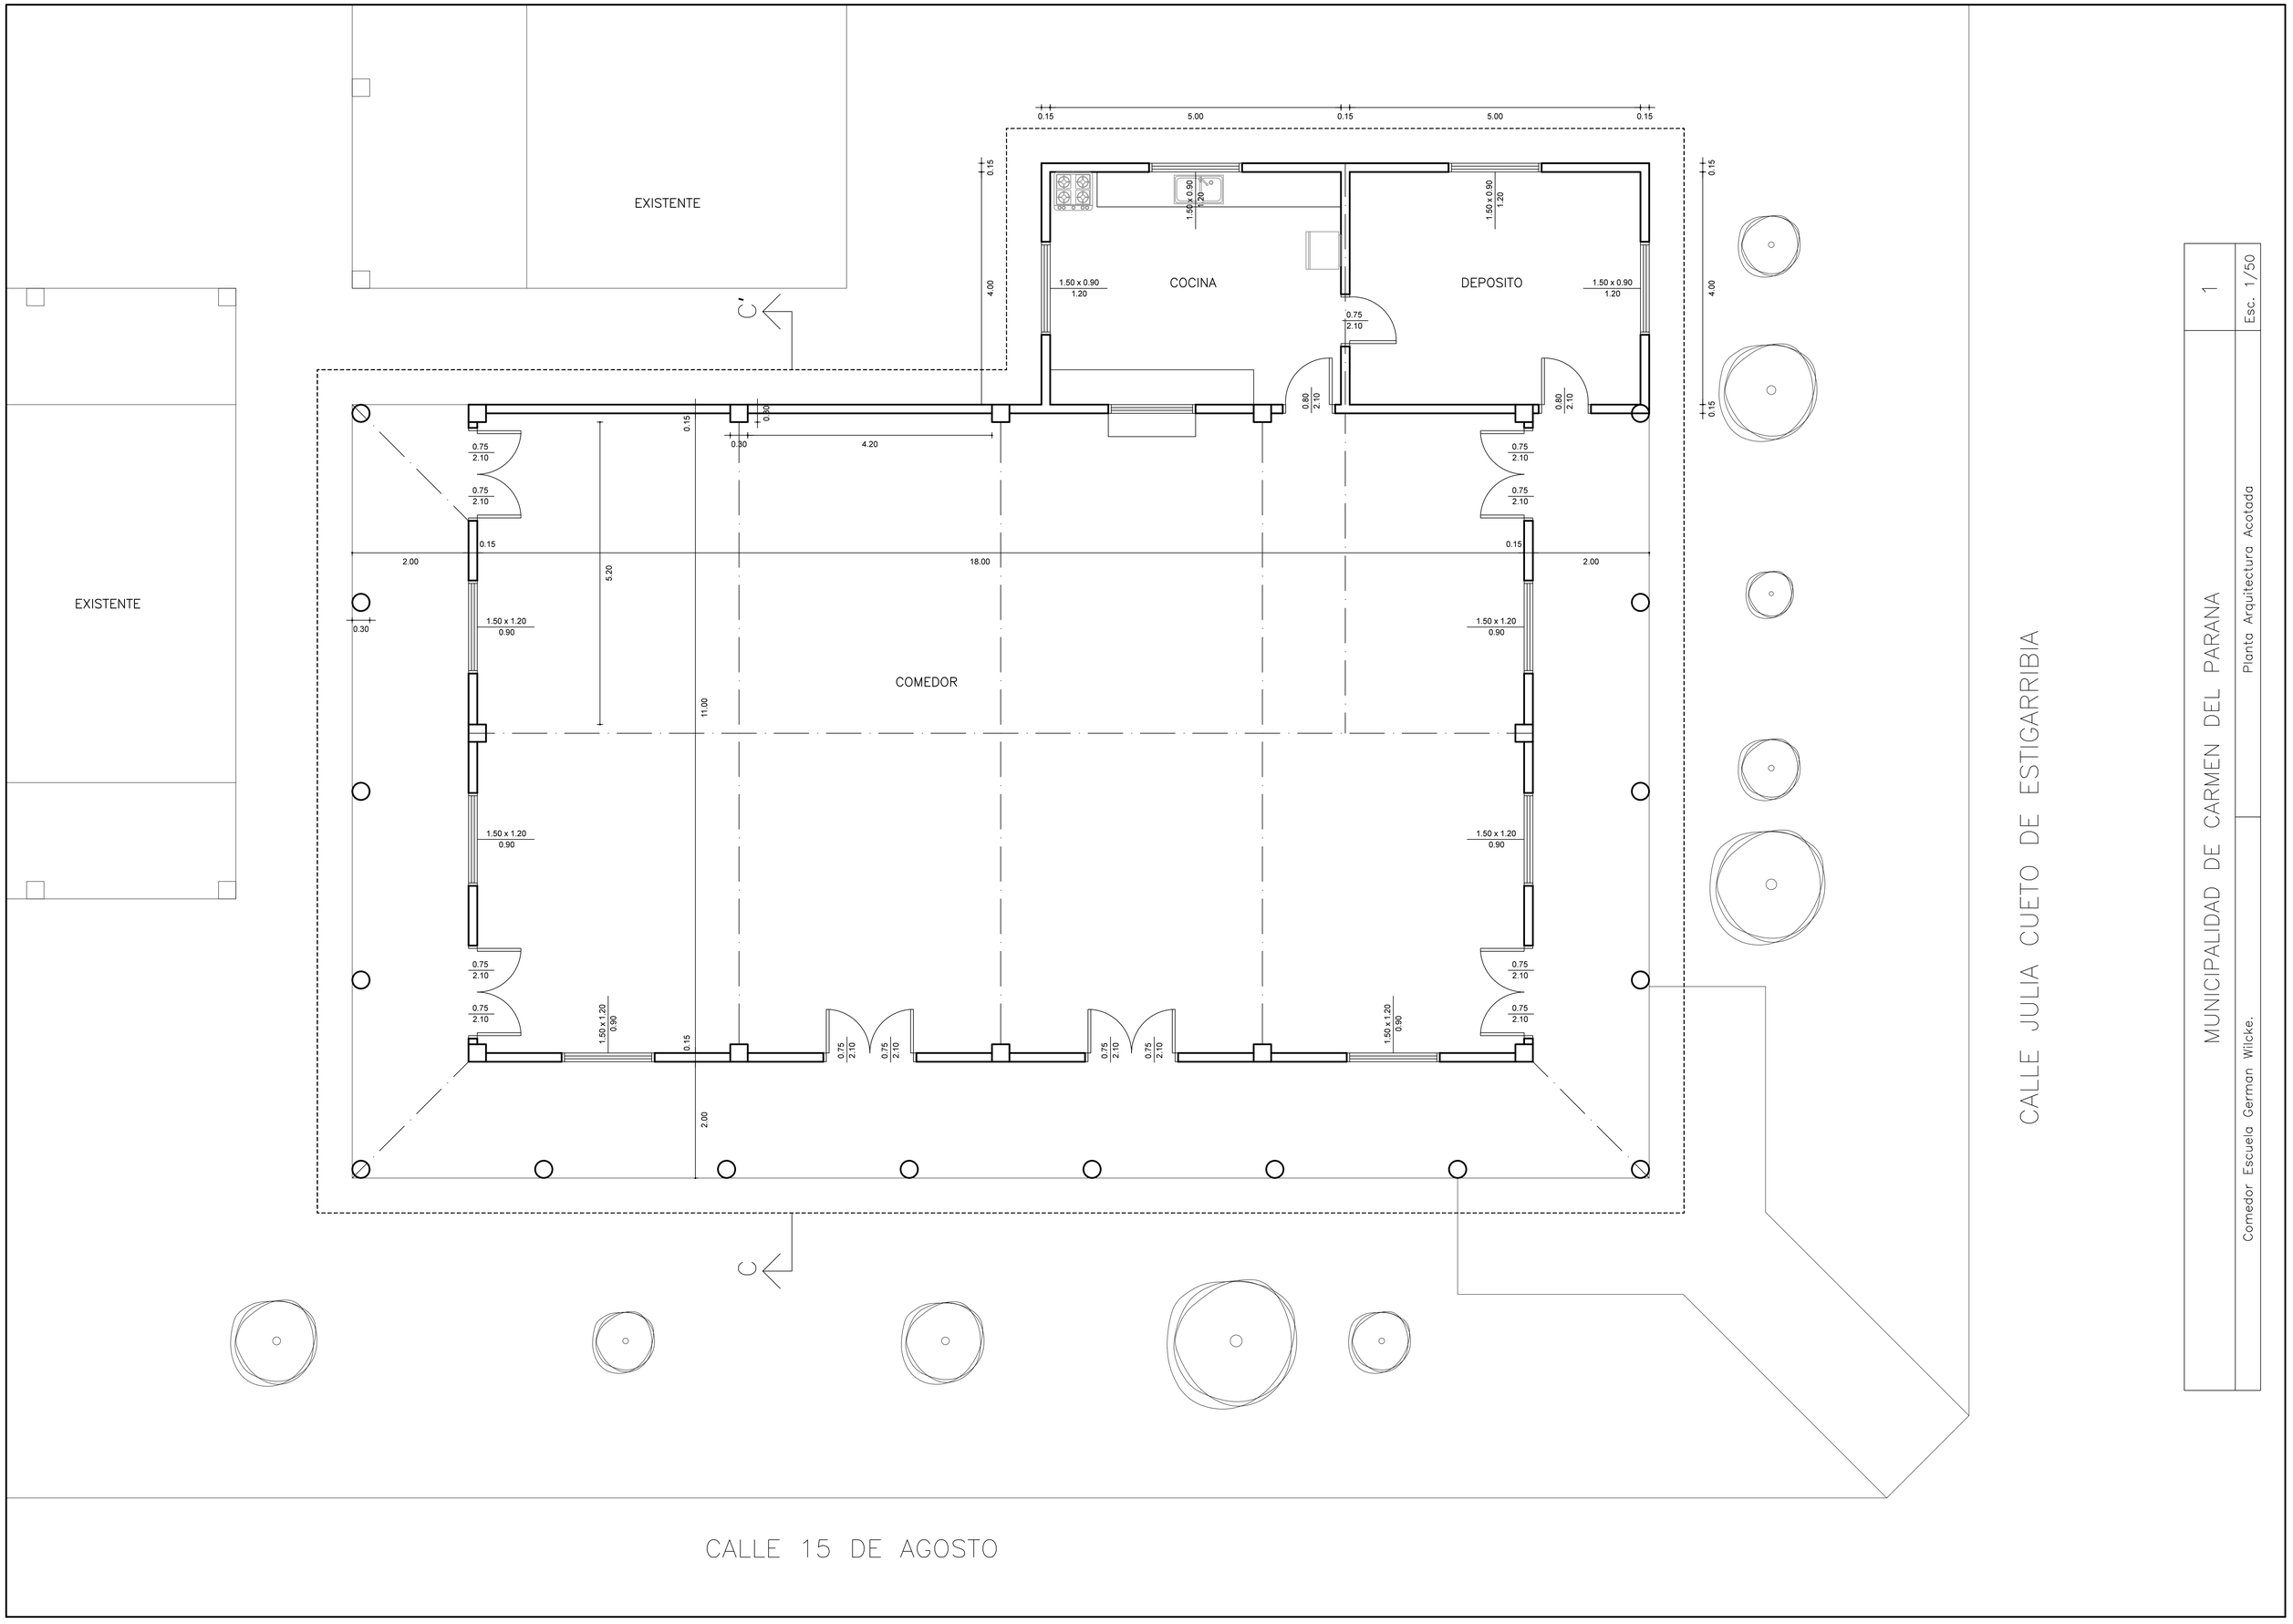

MUNICIPALIDAD DE CARMEN DEL PARANA

Comedor Escuela German Wicke.

Planta Arquitectura Acotada

Esc. 1/50

1

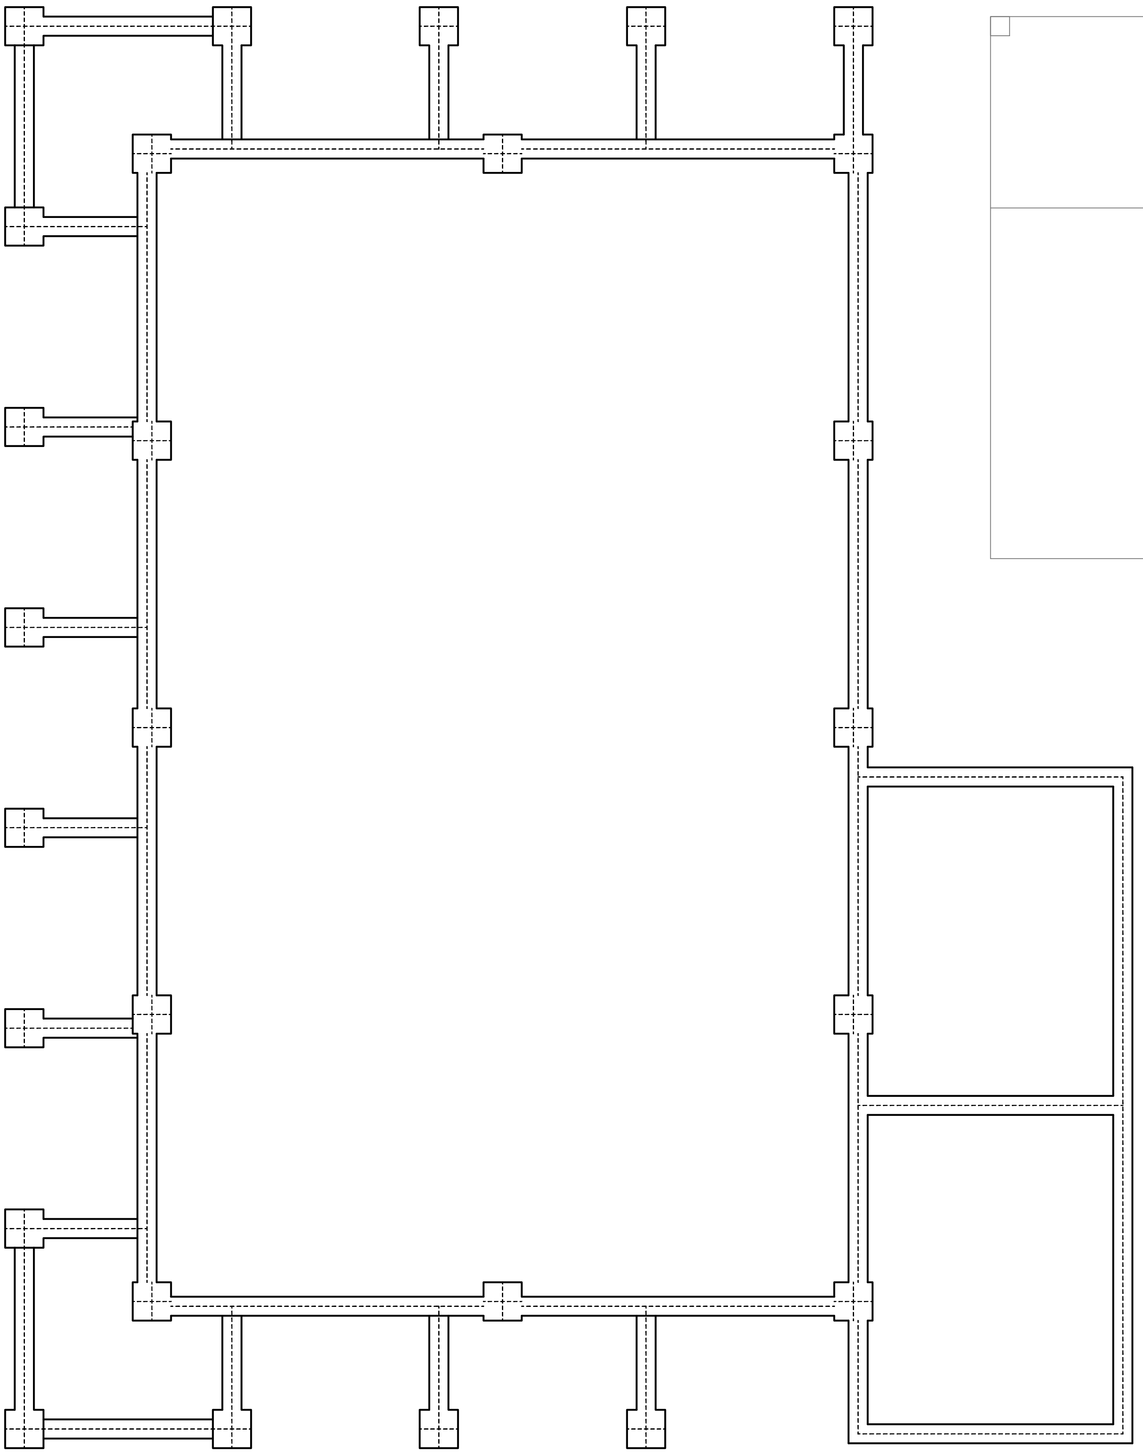

MUNICIPALIDAD DE CARMEN DEL PARANA		2
Comedor Escuela German Wilcke.	Planta Fundación	Esc. 1/50

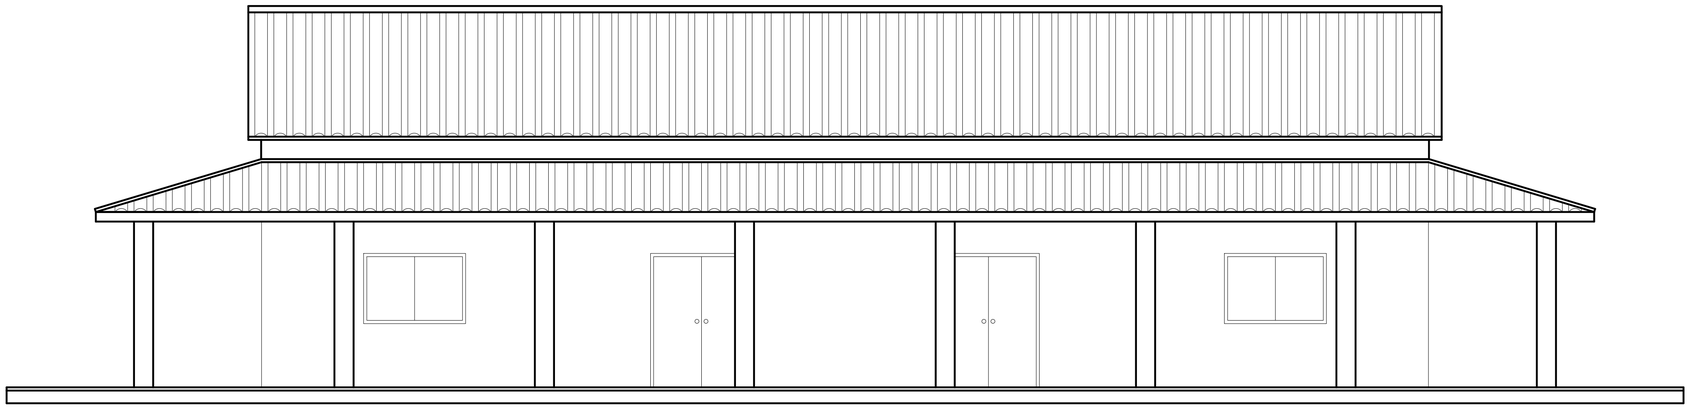

FACHADA PRINCIPAL

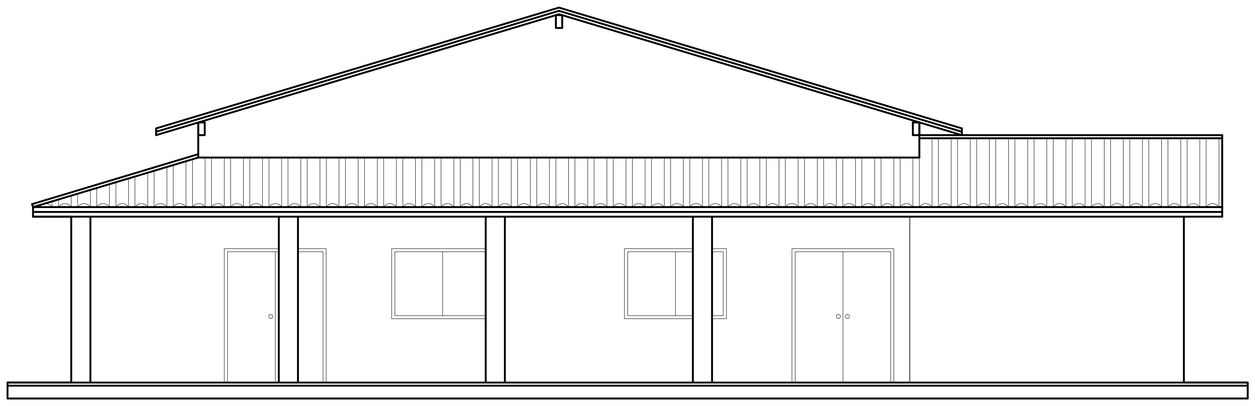

FACHADA LATERAL

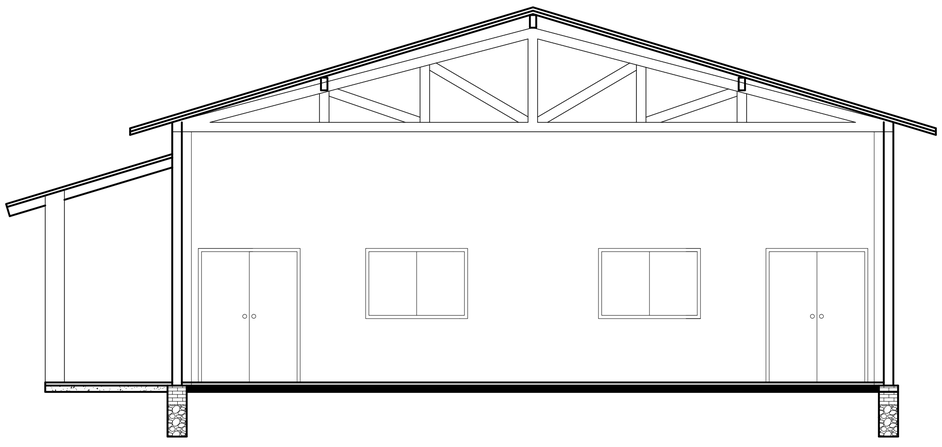

CORTE TRANSVERSAL

MUNICIPALIDAD DE CARMEN DEL PARANA

Comedor Escuela German Wilcke.

Fachadas y Corte

Esc. 1/50

3

MUNICIPALIDAD DE CARMEN DEL PARANA		
4	Comedor Escuela German Wilcke. Planta de Techo	Esc. 1/50

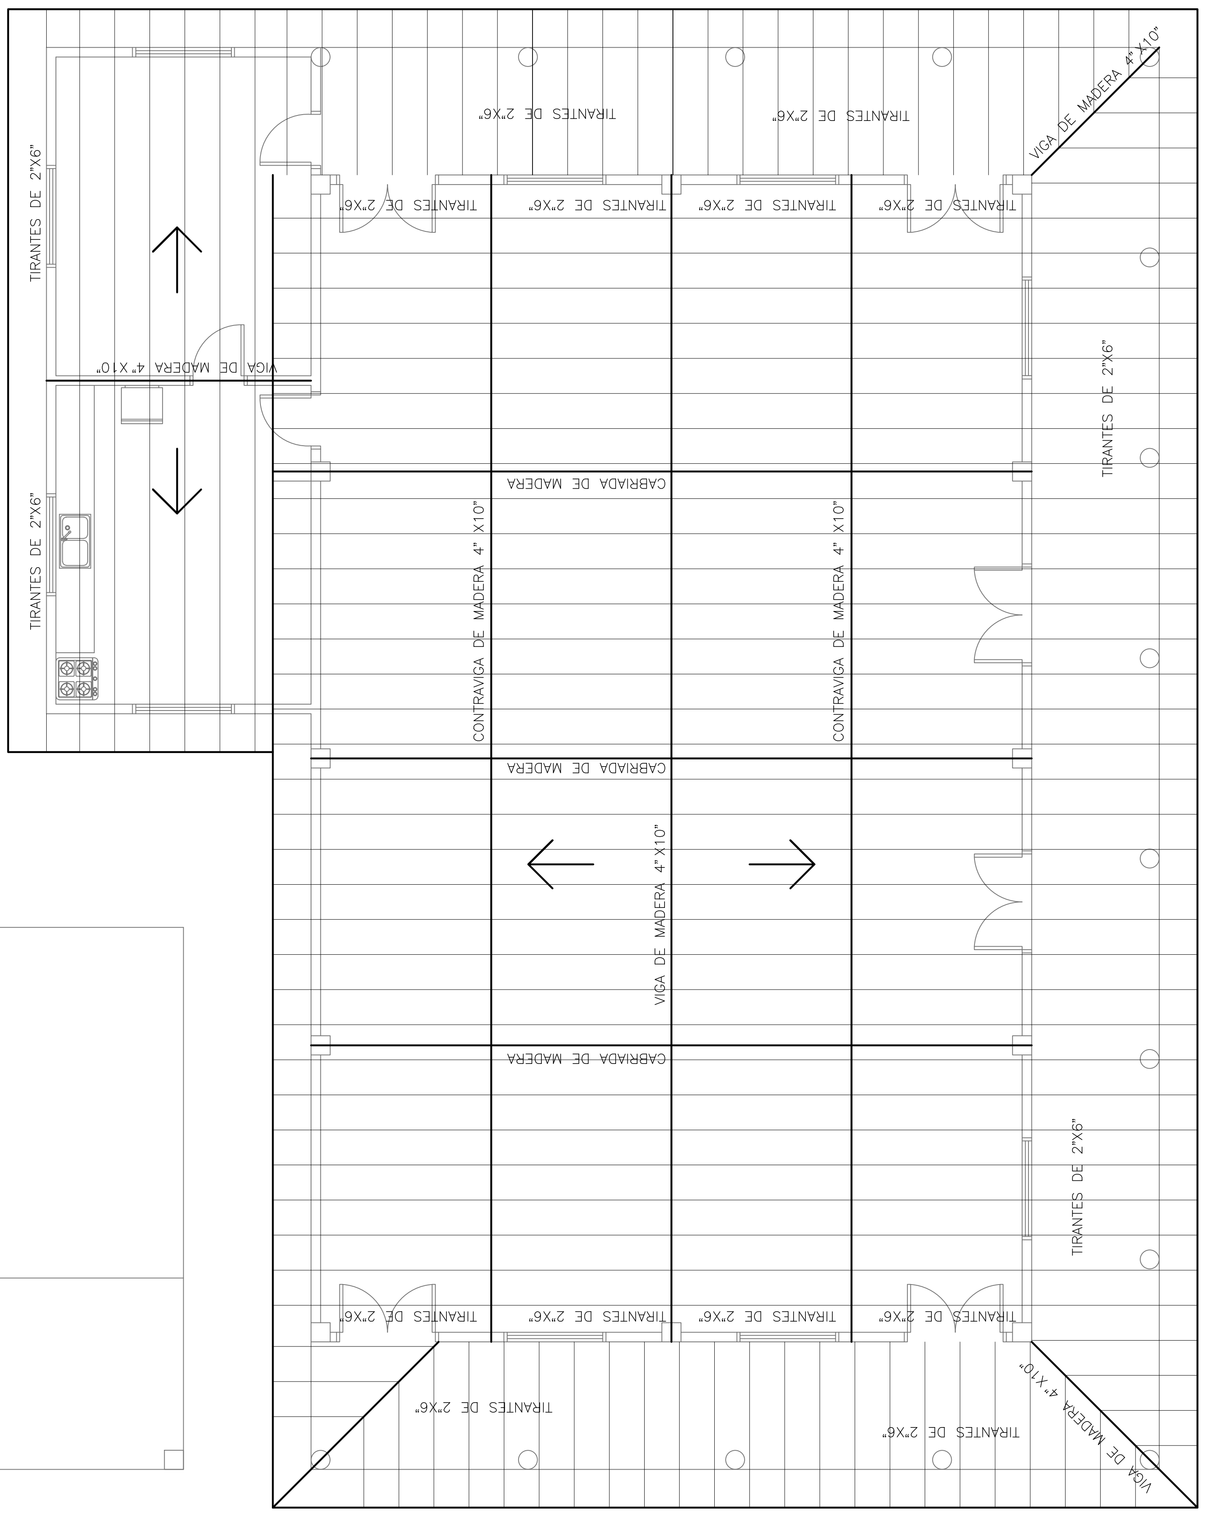

MUNICIPALIDAD DE CARMEN DEL PARANA		5
Comedor Escuela German Wilcke.	Planta Instalación Eléctrica	Esc. 1/50

Comedor Escuela German Wilcke.	Planta Instalación Cloacal	Esc. 1/50
MUNICIPALIDAD DE CARMEN DEL PARANA		6

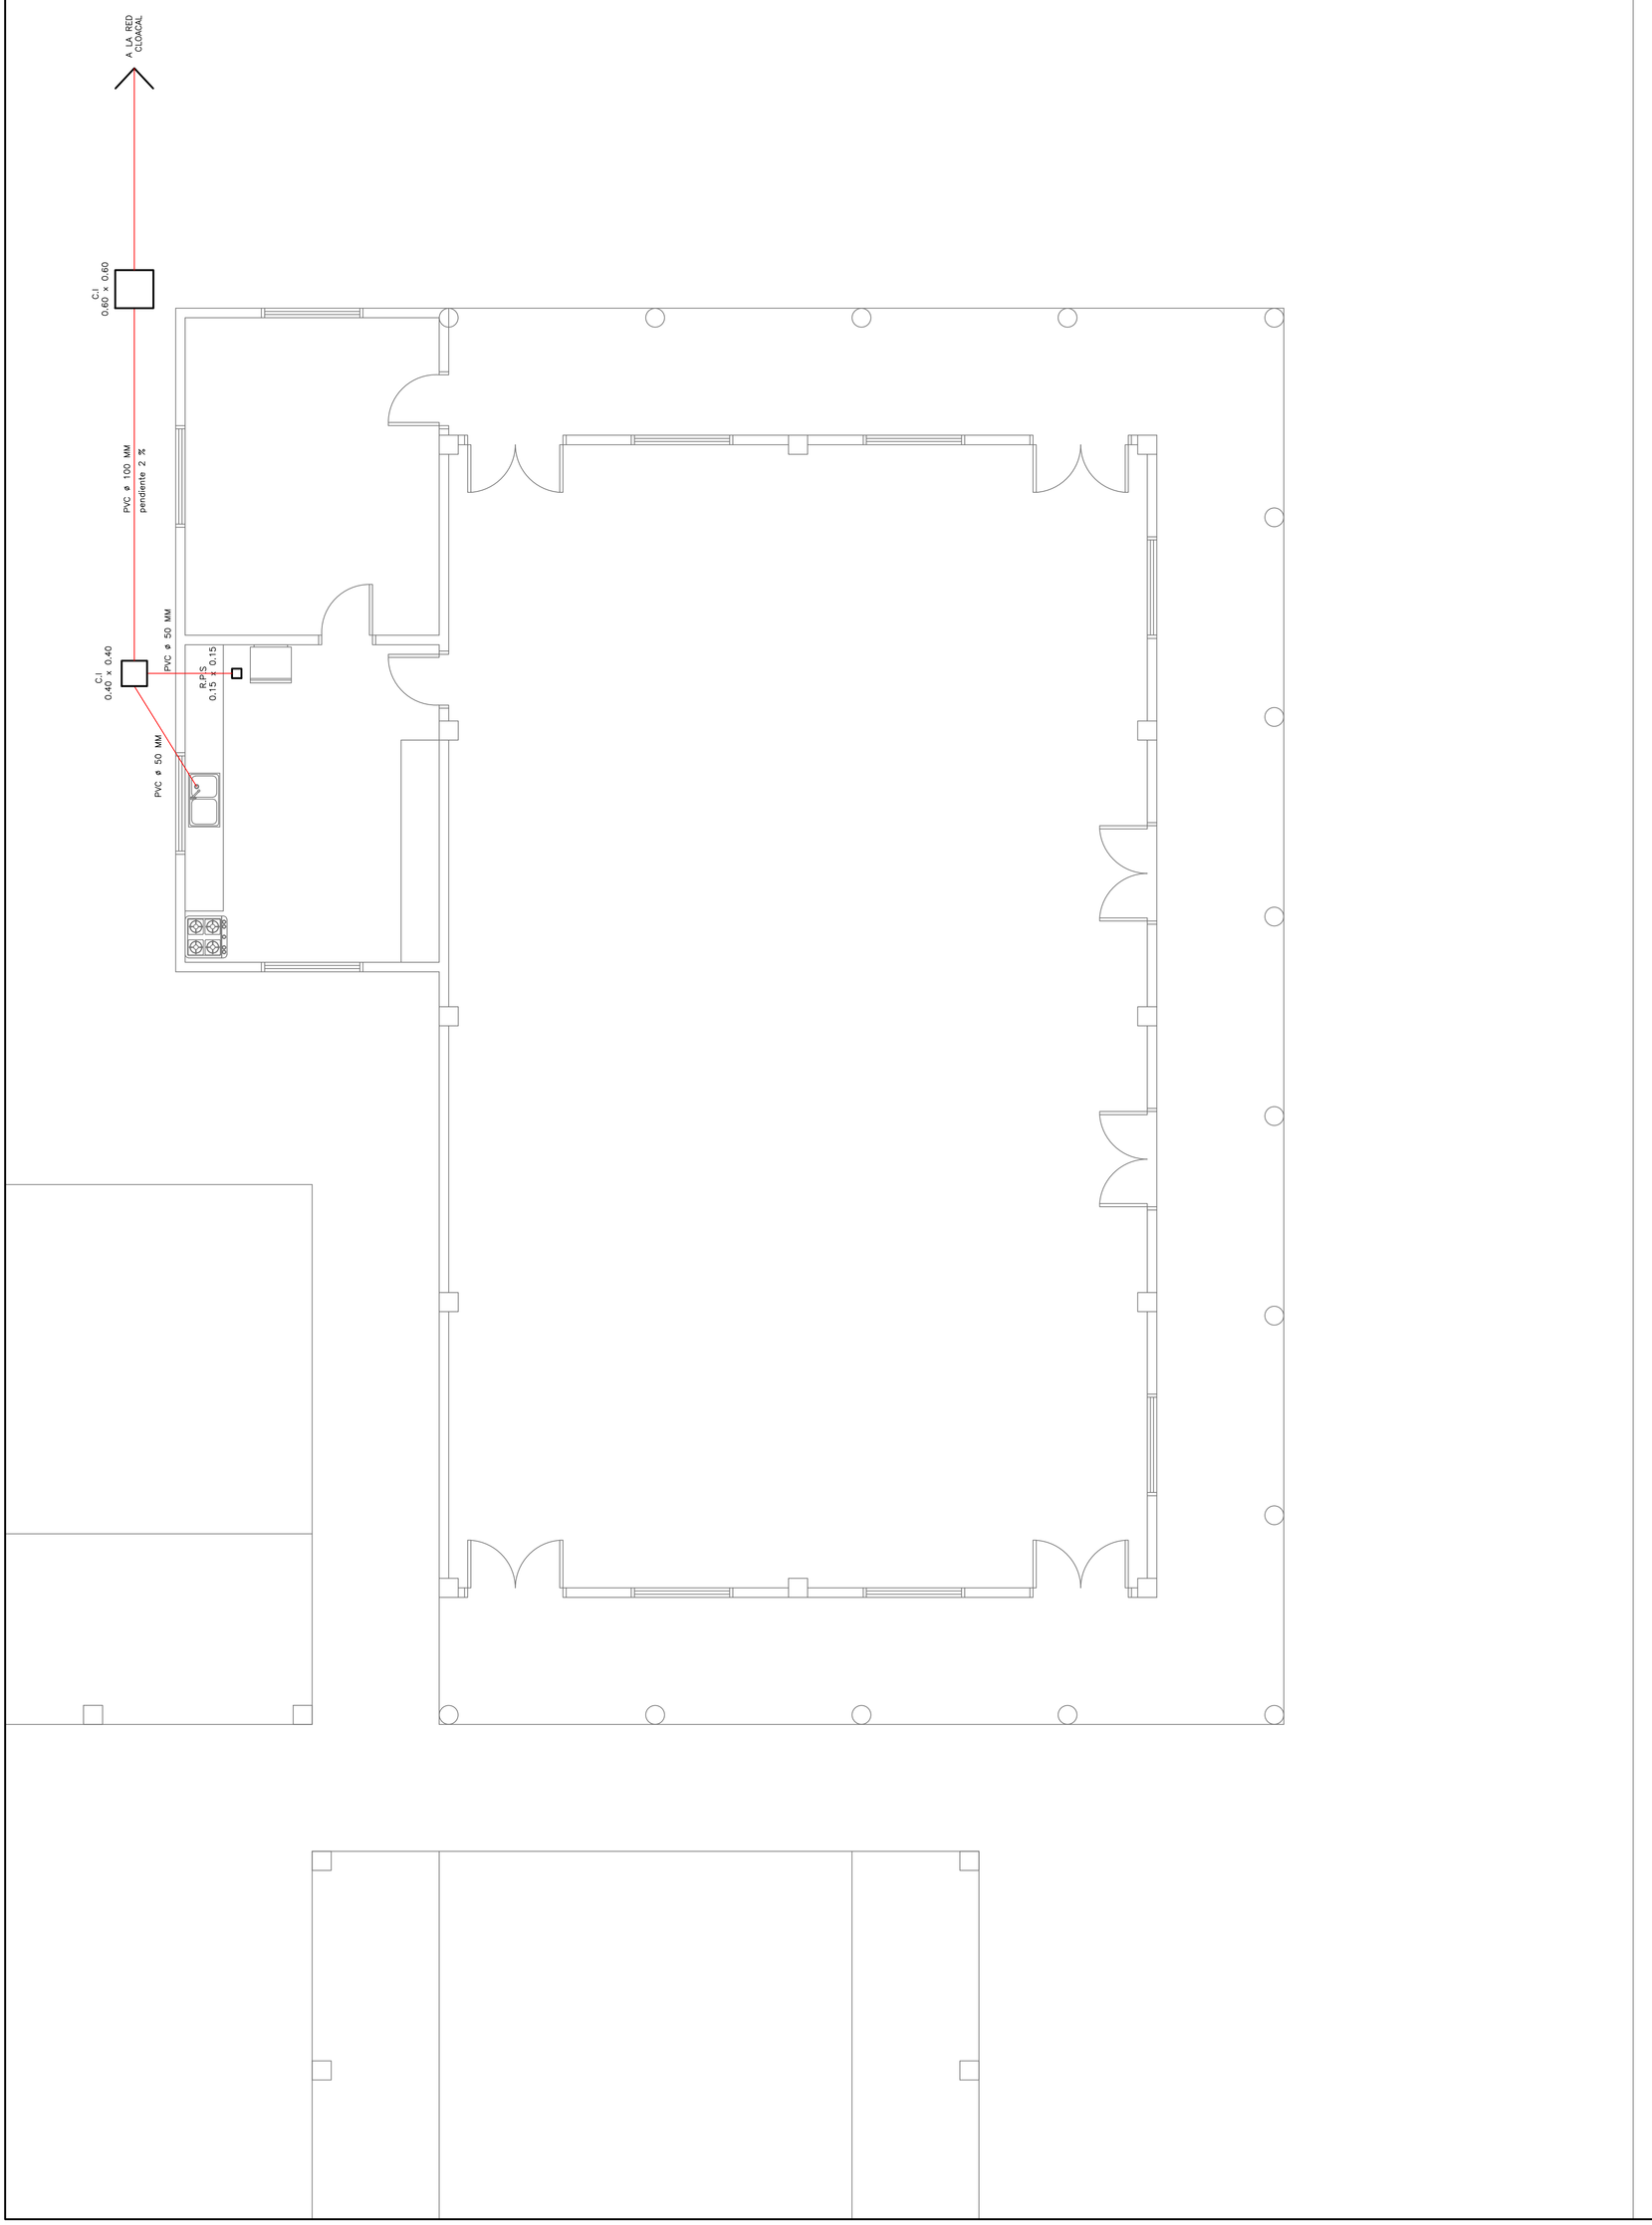

MUNICIPALIDAD DE CARMEN DEL PARANA		7
Comedor Escuela German Wilcke.	Planta Instalación Agua Corriente	Esc. 1/50

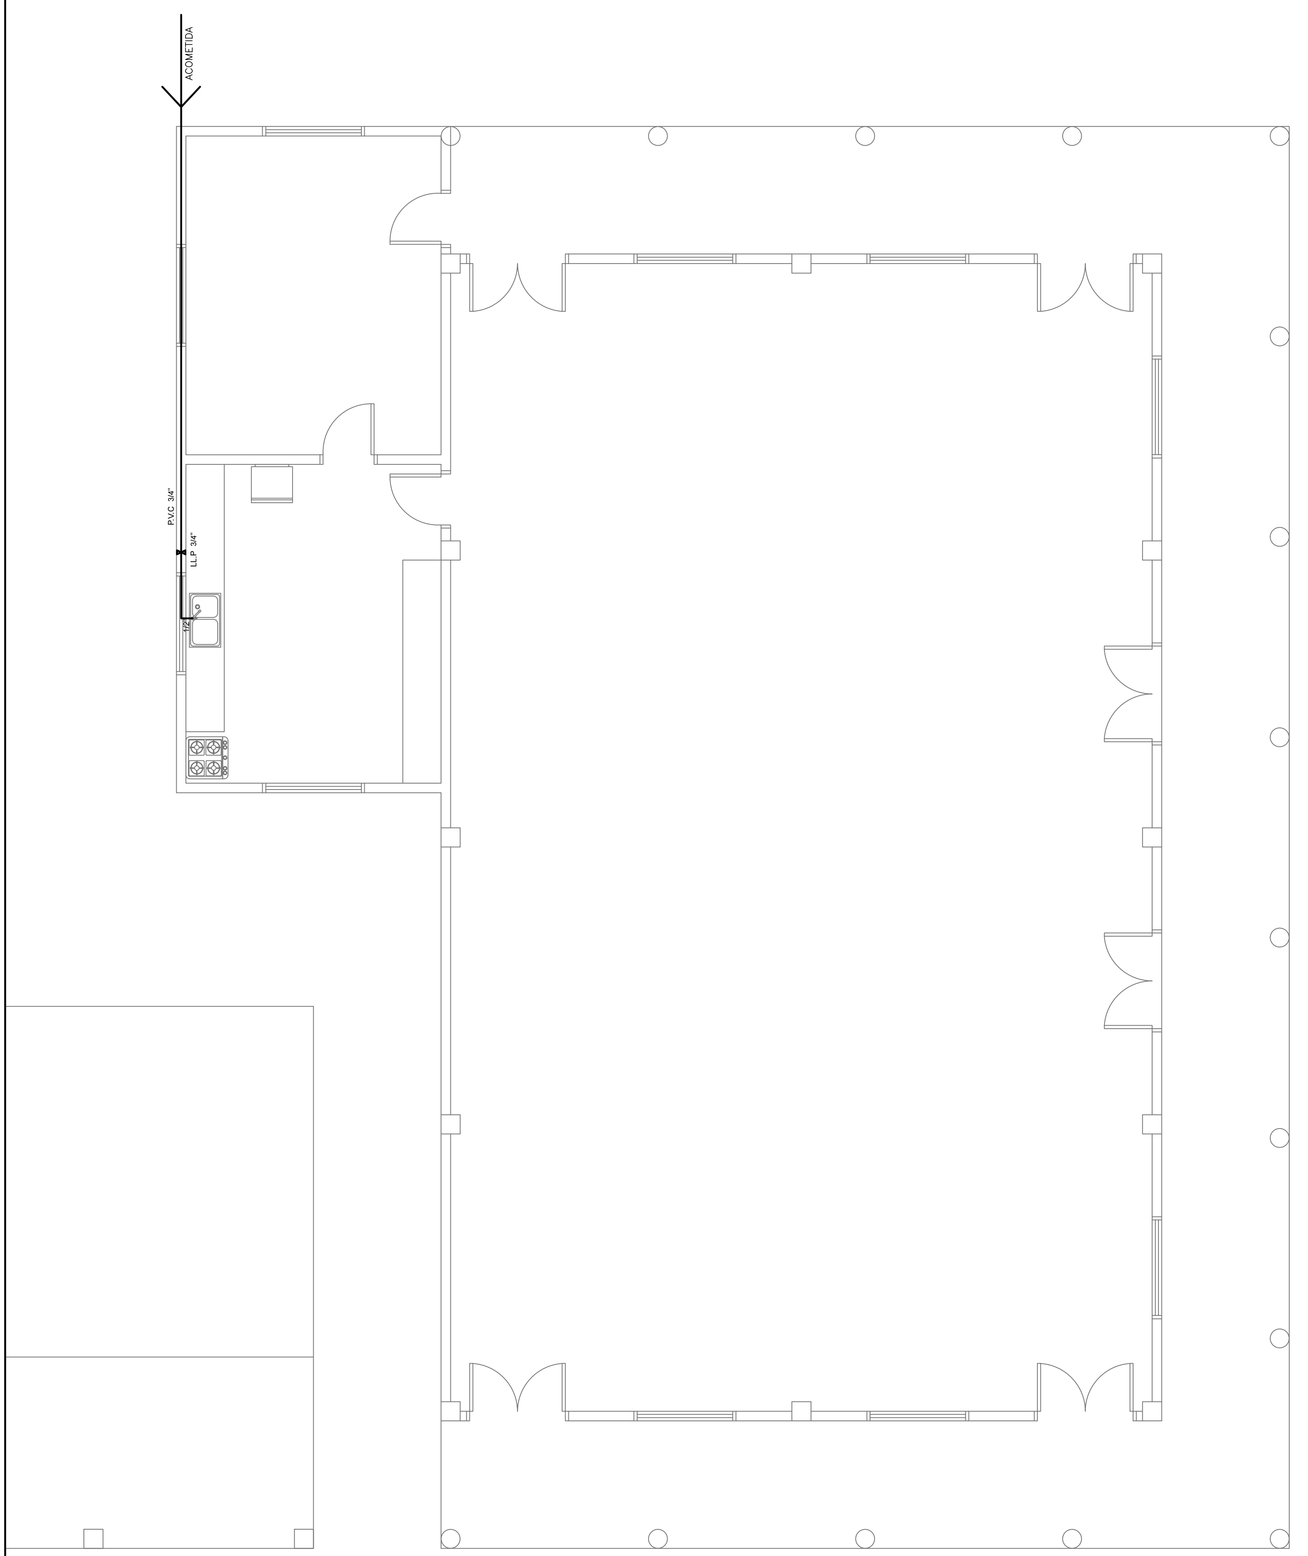

PUERTA DE ACCESO - TABLERO
(ABRE HACIA AFUERA)

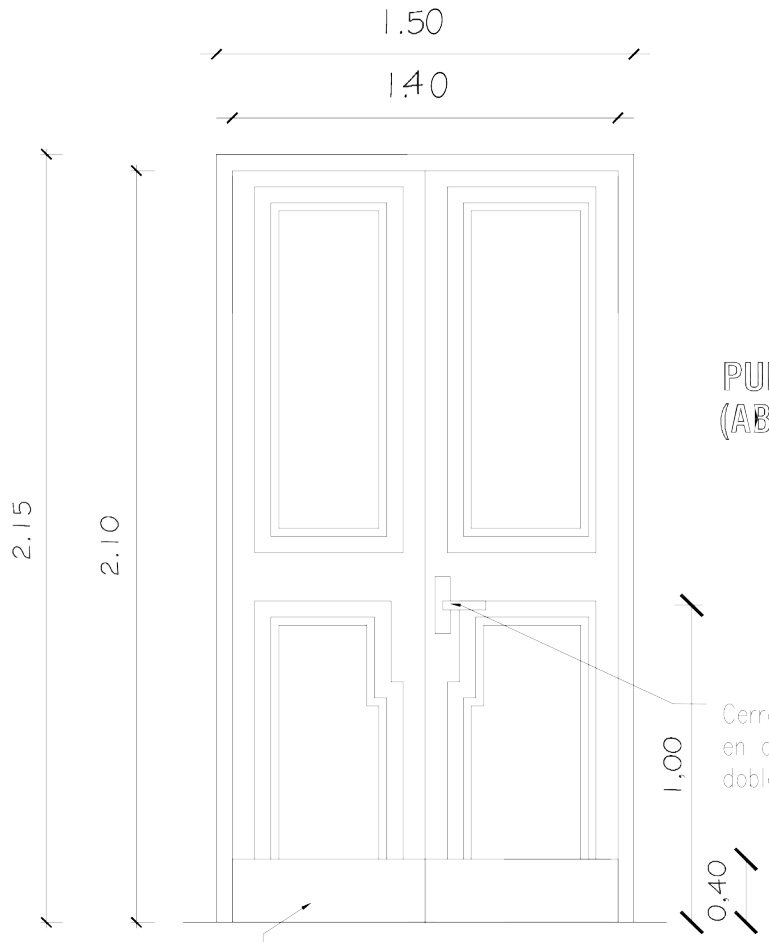

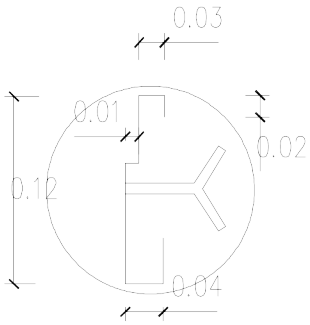

PUERTA DE ACCESO - TABLERO
(ABRE HACIA AFUERA)

Observaciones:

* El modelo de la puerta tablero puede variar, lo importante es respetar las medidas indicadas.
* Se debe eliminar el uso del sistema tambor circular en las cerraduras.

OBSERVACIONES: * LAS MEDIDAS PRESENTADAS EN ESTE DETALLE DEBEN SER RESPETADAS POR EL HERRERO CONTRATADO.
* COLOCAR LOS BALANCINES EN LA PARTE INTERNA PARA EVITAR QUE LOS COMANDOS TOPEN CON LOS MISMOS.

M MOVIL
F FIJO

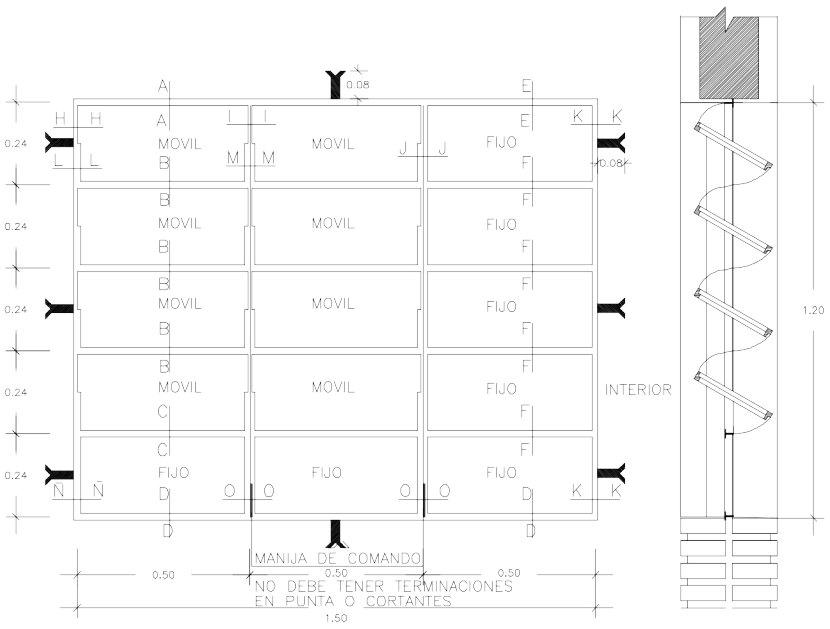

VENTANA BALANCIN TIPO C

MUNICIPALIDAD DE CARMEN DEL PARANA		9
Comedor Escuela German Wilcke.	DETALLES ABERTURAS	Sin escala