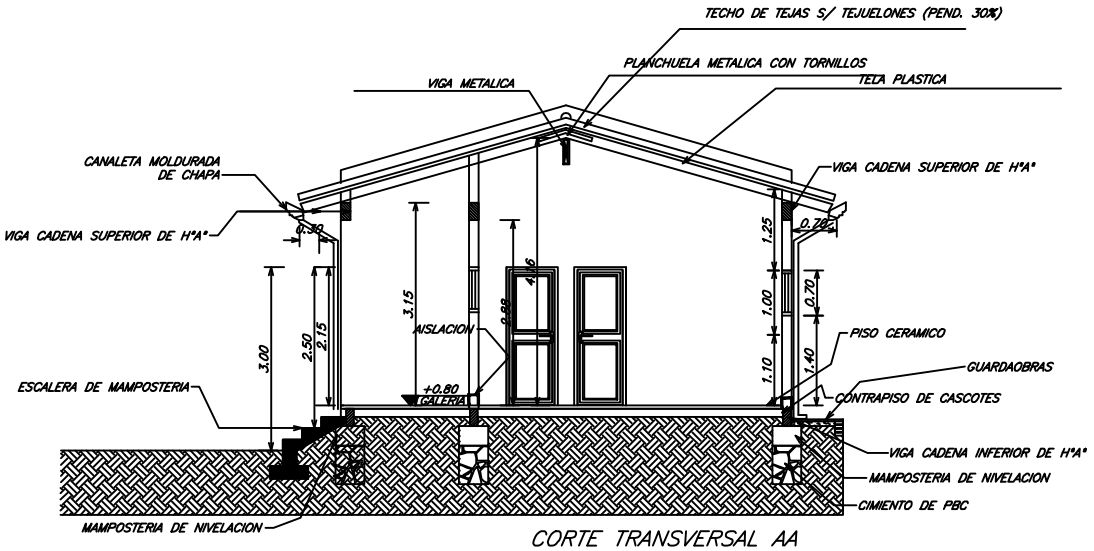

CORTE TRANSVERSAL AA

ESCALA 1:75

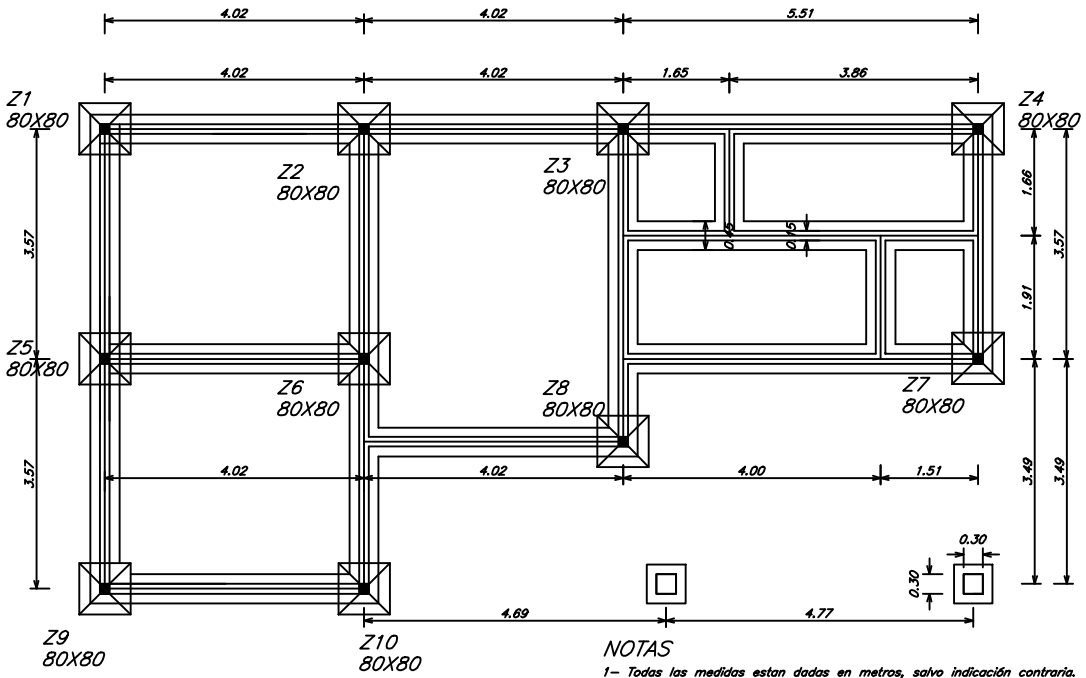

PLANTA DE FUNDACION

ESCALA 1:75

NOTAS

1– Todas las medidas estan dadas en metros, salvo indicación contraria.
2– Las cantidades y medidas de las piezas deberán ser verificadas en obra por la contratista.

GOBERNACIÓN DEL ALTO PARANÁ		
DEPARTAMENTO: SECRETARIA DE OBRAS		
DIVISION: PROYECTO Y FISCALIZACIÓN		
ESCALA 1:100	PLANO	PLANO Nº
AÑO 2010	PUESTO DE SALUD	00