COORDENADAS U.T.M

P1: X: 455.642 Y: 7.195.716

P2: X: 455.657 Y: 7.195.702

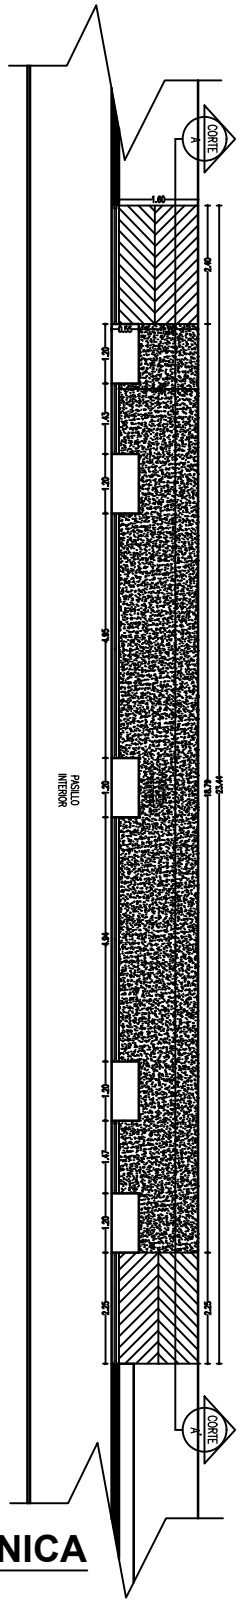

PLANTA ARQUITECTONICA

OBRA: REPARACIÓN PASILLO EXTERIOR	KM 20 RUTA II	
	DEPARTAMENTO: CENTRAL DISTRITO. CAPIATA	2020
DEPARTAMENTO DE INFRAESTRUCTURA PUBLICA Y SERVICIOS		

N

COORDENADAS U.T.M

P1: X: 455.642 Y: 7.195.716

P2: X: 455.657 Y: 7.195.702

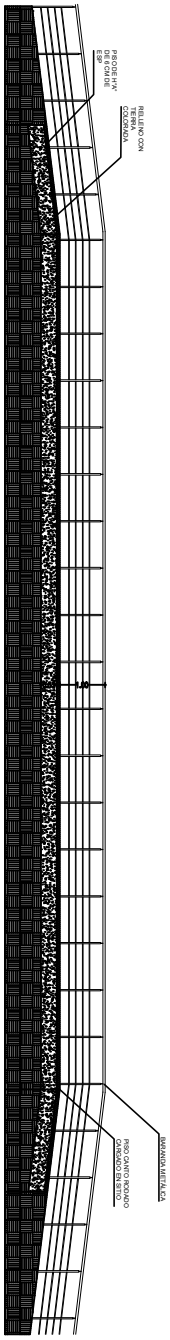

CORTE AA

OBRA: REPARACIÓN PASILLO EXTERIOR	KM 20 RUTA II	
	DEPARTAMENTO: CENTRAL DISTRITO. CAPIATA	2020
DEPARTAMENTO DE INFRAESTRUCTURA PUBLICA Y SERVICIOS		

N