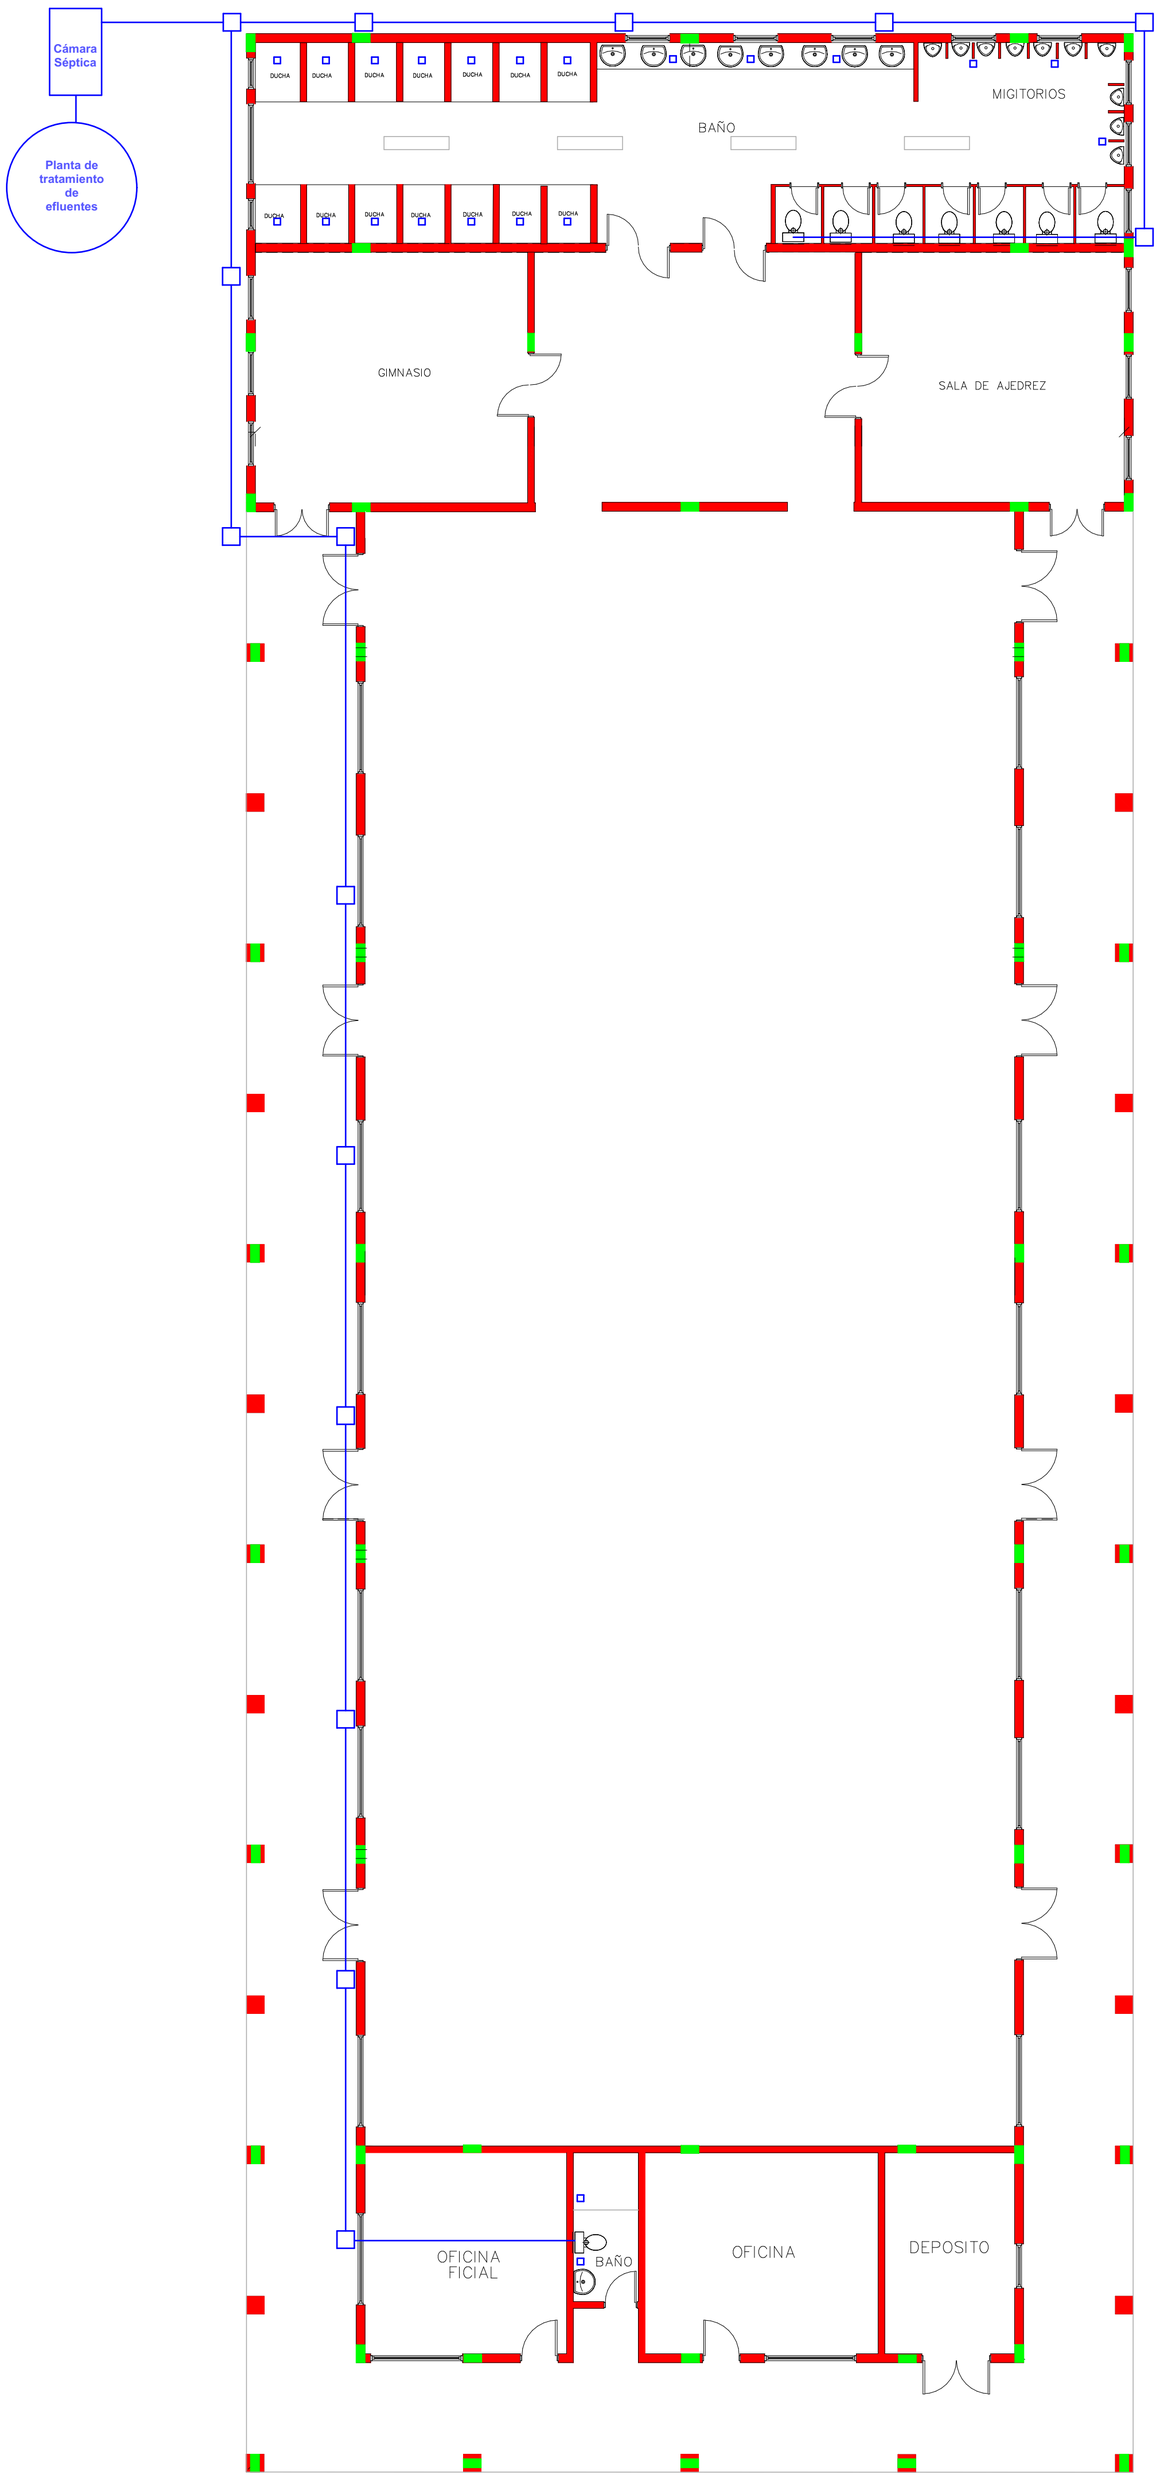

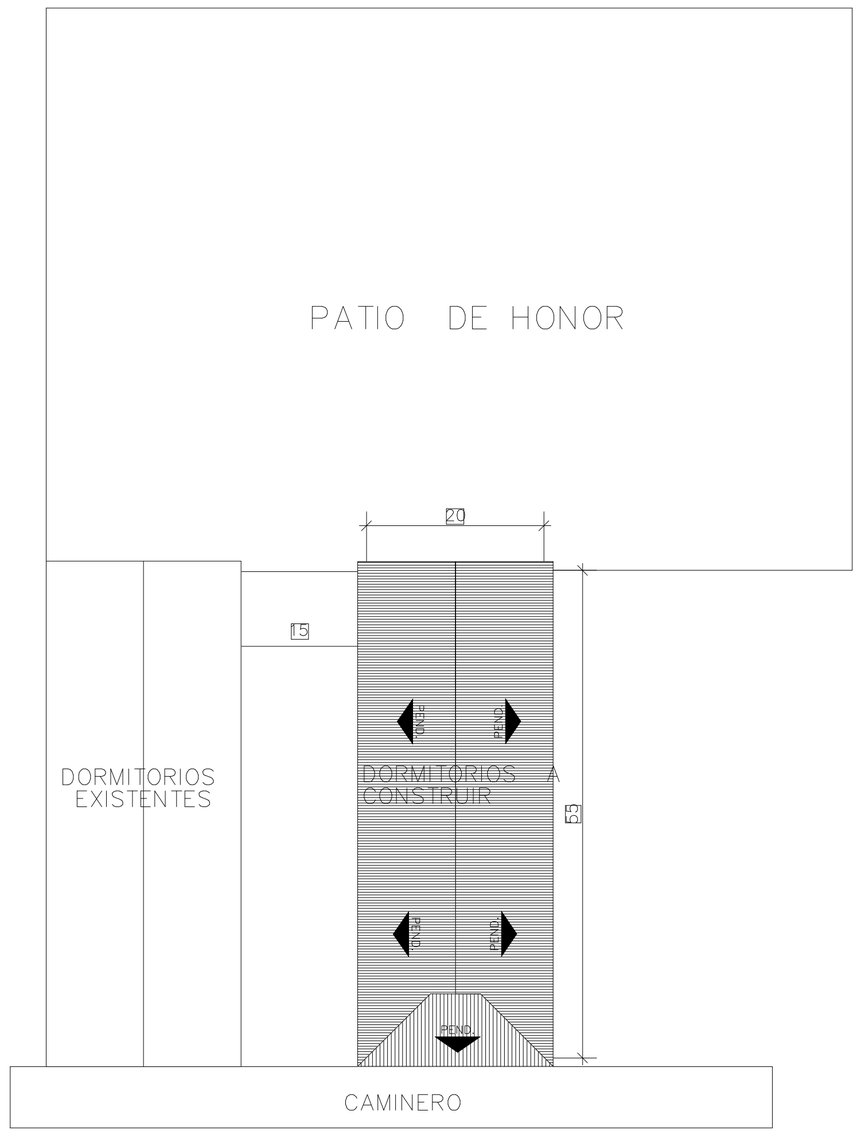

PLANTA DE UBICACION
ESCALA 1/500

INSTALACION CLOACAL — ESCALA 1/100

OBRA: DORMITORIOS –OFICINAS – LICEO MILITAR C.I.M.E	
UBICACIÓN : YPANE	
PROPIETARIO : LICEO MILITAR ACOSTA ÑU	
PROFESIONAL:	
CTA. CTE. CATASTRAL:	
SUP. DEL TERRENO:	SUP. A CONSTRUIR: 1.100 M2
PROPIETARIO	PROFESIONAL