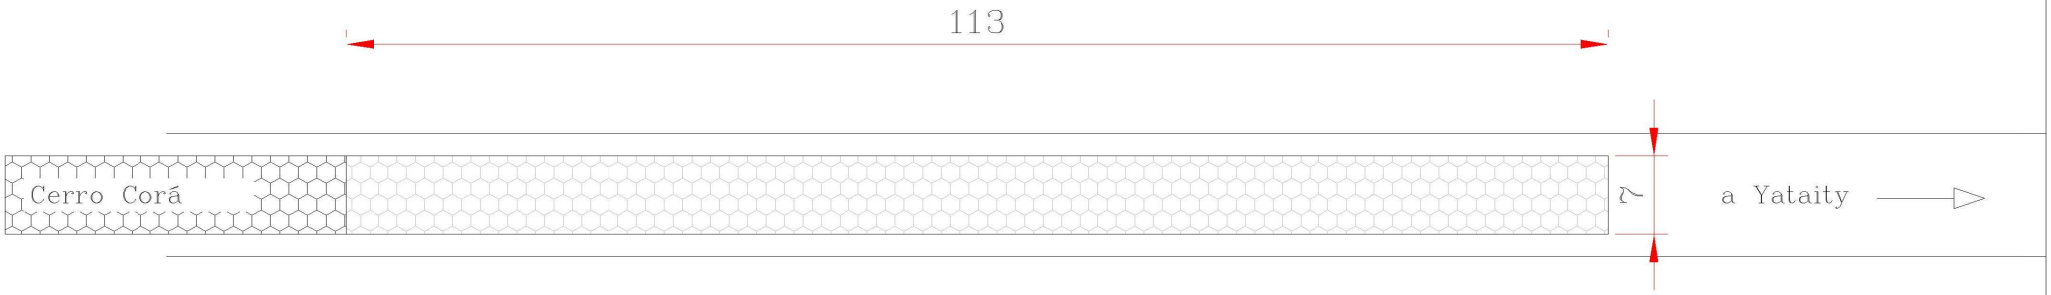

Planta General
Escala 1 :500

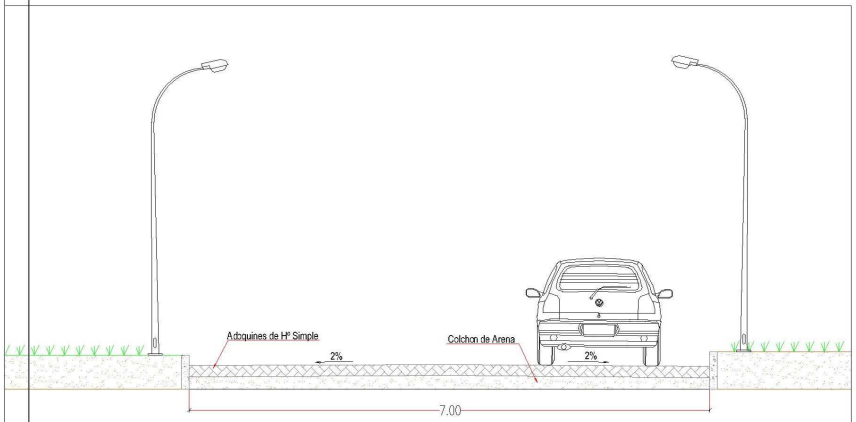

Corte A - A
Escala 1 : 75

REFERENCIA

ADOQUINADO EXISTENTE

ADOQUINADO A CONSTRUIR

TRABAJO A EJECUTAR

790,5 m² de Adoquinado
226 ml de Cordón

GOBERNACIÓN DE ÑEEMBUCÚ

OBRA: ADOQUINADO
UBICACION: CALLE CERRO CORÁ CAMINO A YATAITY
SOLICITANTE:

RESPONSABLE
ARQ. LUIS AYALA

ESCALA:
VARIAS

CADISTA: MARIANO SAUCEDO