PLANILLA DE CÓMPUTO METRICO

LOTE 1 - CONSTRUCCIÓN DE MURO DE CONTENCIÓN Y REPARACIÓN DE EMPEDRADO - CALLE ANASTASIO CABAÑAS					
Nº	DESCRIPCIÓN	UN.	CANT.	P. UNITARIO	TOTAL
1	Cartel de Obra	uni	1		
2	Excavación	m3	9,30		
3	Muro de contención de PBC (Ancho: 0,50 m y Alt. Total: 1,80 m.)	m3	24,30		
4	Zapata de hormigón armado (0,80x0,80x0,30 m.)	m3	0,40		
5	Pilar de hormigón armado (0,50x0,50x1,50 m.)	m3	0,75		
6	Caños de 100 mm de PVC p/ desagüe	ml	14,40		
7	Relleno y compactación	m3	37,50		
8	Reposición de pavimento tipo empedrado	m2	15,00		
9	Reposición de cordón de hormigón (igual al existente)	ml	5,00		
10	Limpieza final y Retiro de Escombros	gl	1,00		
	TOTAL LOTE 1:				

LOTE 2 - CONSTRUCCIÓN DE MURO DE CONTENCIÓN Y REPARACIÓN DE PAVIMENTO - Calle Atanasio Cabañas - Zona Club 24 de mayo - Compañía Cabañas					
Nº	DESCRIPCIÓN	UN.	CANT.	P. UNITARIO	TOTAL
1	Cartel de Obra	uni	1		
2	Demolición de muro de PBC caído	gl	1,00		
3	Excavación	m3	6,83		
4	Muro de contención de PBC (Ancho: 0,50 m y Alt. Total: 1,50 m.)	m3	13,65		
5	Relleno y compactación	m3	6,83		
6	Reposición de pavimento asfáltico c/ piso de hormigón masa (esp: 0,10 m.)	m2	5,75		
7	Limpieza final y Retiro de Escombros	gl	1,00		
	TOTAL LOTE 2:				-

MUNICIPALIDAD DE CAACUPÉ · Caacupé · Una Ciudad para la Gente · SECRETARIA GENERAL

MUNICIPALIDAD DE CAACUPÉ · Caacupé · Una Ciudad para la Gente · INTENDENCIA

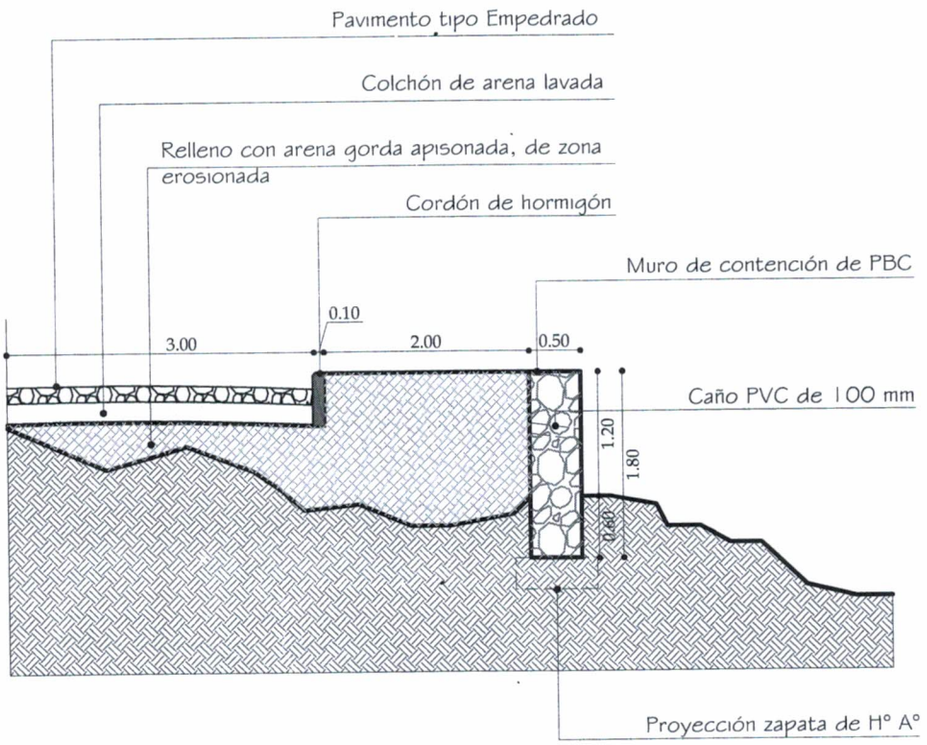

CORTE AA´
ESC. 1/50

OBRA: MURO DE CONTENCIÓN DE P.B.C. y REPARACIÓN DE EMPEDRADO UBICACIÓN: CALLE ATANASIO CABAÑAS - COMPAÑÍA CABAÑAS PROFESIONAL: Arq. ANALÍA GONZÁLEZ - Asesora de Infraestructura	LÁMINA 2

MUNICIPALIDAD DE CAACUPÉ
Caacupé
Una Ciudad para la Gente
SECRETARIA GENERAL

MUNICIPALIDAD DE CAACUPÉ
Caacupé
Una Ciudad para la Gente
INTENDENCIA

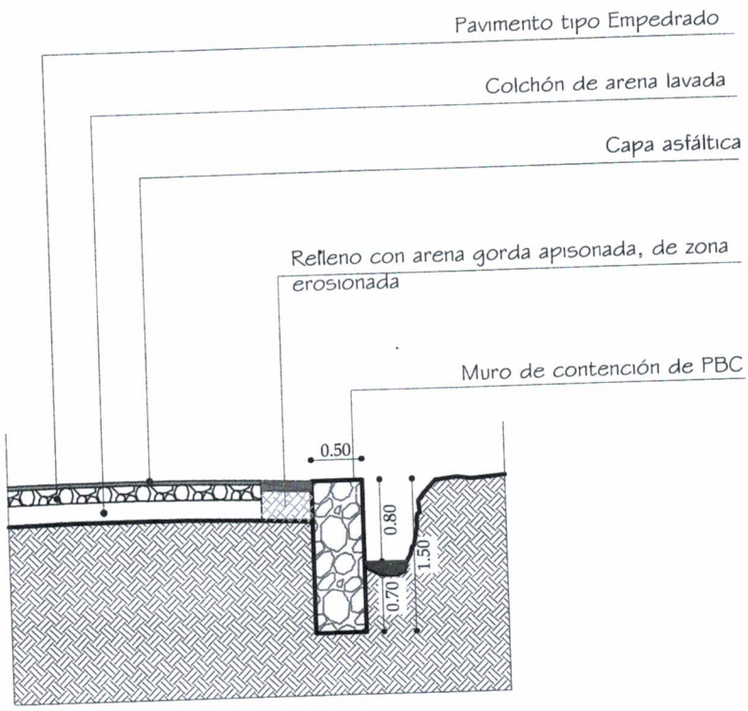

CORTE BB´
ESC. 1/50

OBRA: MURO DE CONTENCIÓN DE P.B.C. y REPARACIÓN DE PAVIMENTO
UBICACIÓN: CALLE ATANASIO CABAÑAS - ZONA CLUB 24 DE MAYO - CÑÍA. CABAÑAS
PROFESIONAL: Arq. ANALÍA GONZÁLEZ - Asesora de Infraestructura

LÁMINA
4

MUNICIPALIDAD DE CAACUPÉ · Caacupé · Una Ciudad para la Gente · SECRETARIA GENERAL

MUNICIPALIDAD DE CAACUPÉ · Caacupé · Una Ciudad para la Gente · INTENDENCIA

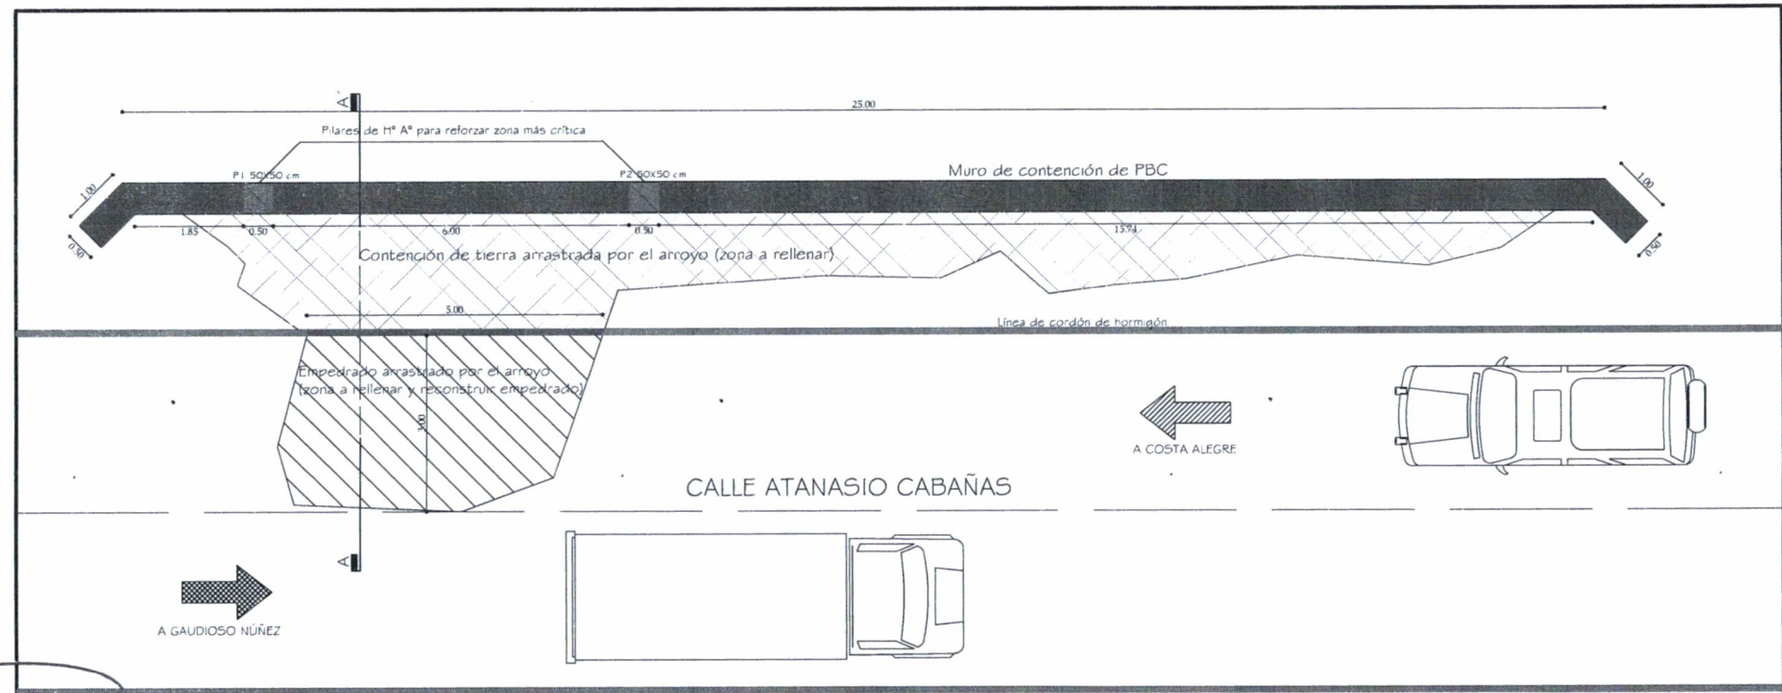

LÁMINA 1

OBRA: MURO DE CONTENCIÓN DE P.B.C. y REPARACIÓN DE EMPEDRADO
UBICACIÓN: CALLE ATANASIO CABAÑAS - COMPAÑÍA CABAÑAS
PROFESIONAL: Arq. ANALÍA GONZÁLEZ - Asesora de Infraestructura

MUNICIPALIDAD DE CAACUPÉ
Caacupé
Una Ciudad Para la Gente
SECRETARIA GENERAL

MUNICIPALIDAD DE CAACUPÉ
Caacupé
Una Ciudad Para la Gente
INTENDENCIA

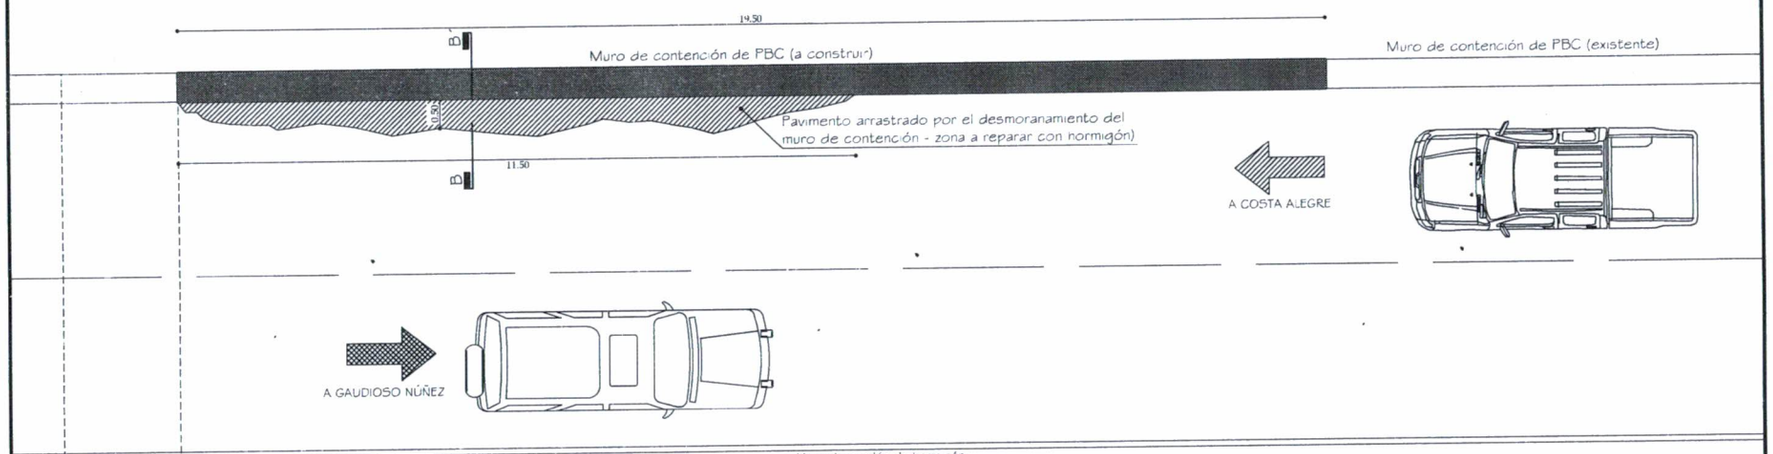

PLANTA
ESC. 1/50

LÁMINA 3

OBRA: MURO DE CONTENCIÓN DE P.B.C. y REPARACIÓN DE PAVIMENTO
UBICACIÓN: CALLE ATANASIO CABAÑAS - ZONA CLUB 24 DE MAYO - CÑÍA. CABAÑAS
PROFESIONAL: Arq. ANALÍA GONZÁLEZ - Asesora de Infraestructura

MUNICIPALIDAD DE CACUPÉ · SECRETARIA GENERAL · Cacupé Una Ciudad para la Gente

MUNICIPALIDAD DE CACUPÉ · INTENDENCIA · Cacupé Una Ciudad para la Gente