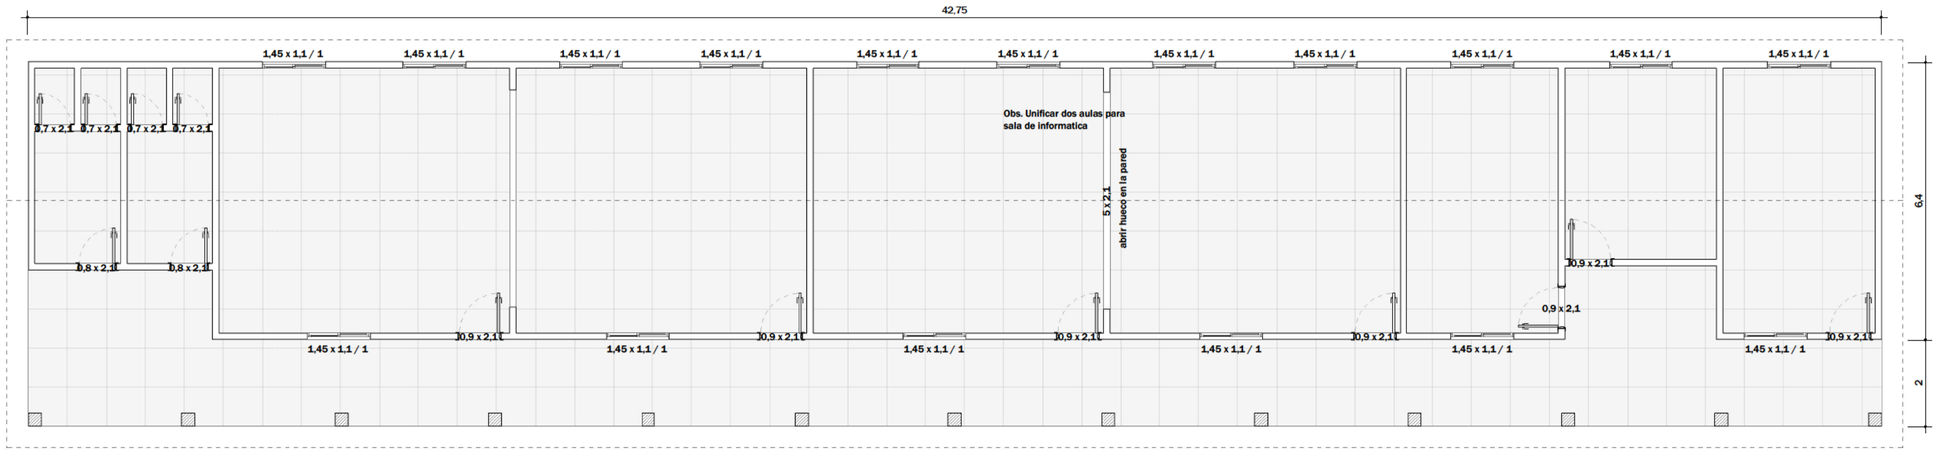

1 - PLANTA ARQUITECTONICA (A reparar)

Escala 1 : 100

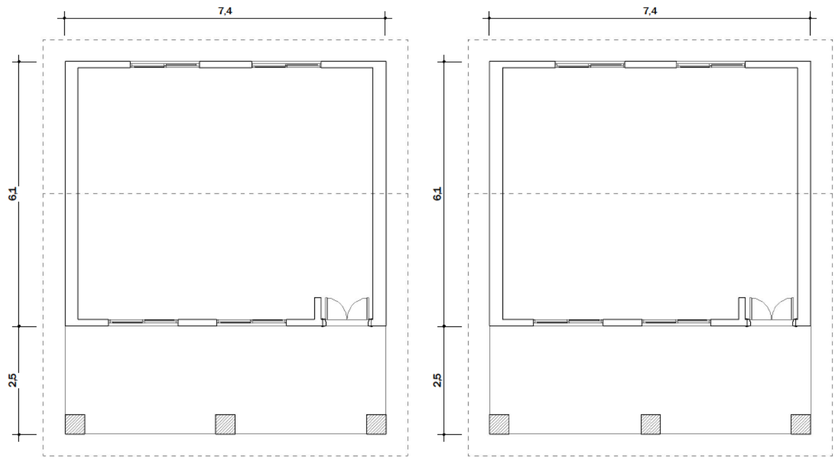

2 - PLANTA ARQUITECTONICA (Pintura)

Escala 1 : 100

Lider Jiménez
Ing. Civil
Reg. MOPC 3616

MUNICIPALIDAD DE YGUAZU	
Departamento: De Obras	
Proyecto y Fiscalización	
Lam. N°:02	Obra: **Reparacion de Aulas Col. Nac. Paraguay Japon**
Año: 03/03/23	

HOJA A2